


i = -0,415% Rubrica

E4	-0,014	18,311	18,250
E5	-0,031	18,260	18,229
E6	-0,176	18,387	18,208
E7	-0,370	18,557	18,187
E8	-0,372	18,539	18,167
E9	-0,086	18,445	18,146
E10	-0,086	18,205	18,125
E11	-0,129	18,233	18,104
E12	-0,210	18,294	18,084
E12+3,169	0,030	18,071	18,071

Perfil Longitudinal 01

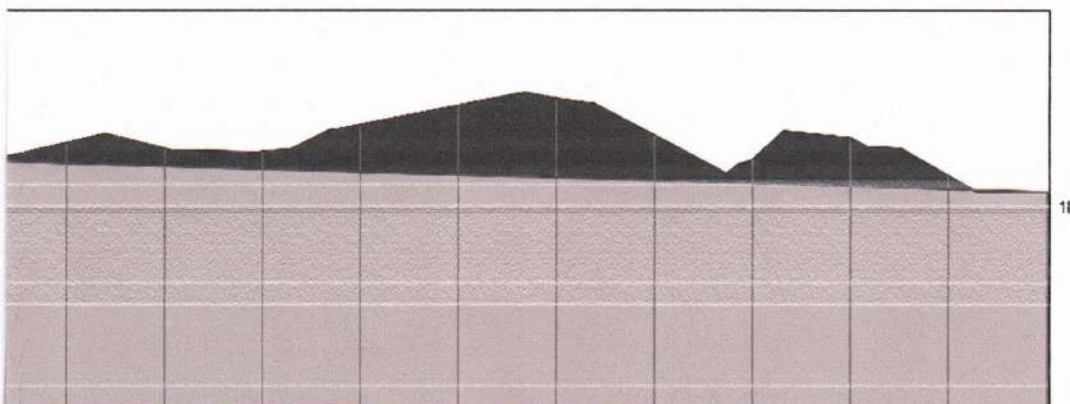

18

i = -0,287%

E5	-0,100	18,335	18,236
E6	-0,085	18,335	18,221
E7	-0,082	18,288	18,206
E8	-0,324	18,252	18,192
E9	-0,342	18,200	18,178
E10	-0,390	18,162	18,163
E11	-0,270	18,199	18,149
E12	-0,114	18,248	18,135
E13	-0,398	18,338	18,120
E14	-0,081	18,387	18,106
E15+0,164	0,091	18,387	18,091

Arthur Vitor Magalhães Vieira
Engenheiro Civil
CREA: 66671 RNP: 00141

FOLHA A1



PROPRIETÁRIO
CÂMARA MUNICIPAL DE JIJOCA DE JERICOACOARA

PROJETO
LEVANTAMENTO TOPOGRÁFICO

LOCAL
AVENIDA AFONSO FONTES, S/N - JIJOCA DE JERICOACOARA/CE.

RESPONSÁVEL TÉCNICO
ENG. CIVIL ARTHUR VITOR MAGALHÃES | CREA-CE 56671 | REGISTRO NACIONAL 0614522650

DESENHO(S)
LEVANTAMENTO
TOPOGRÁFICO
ESCALA
1 : 200

DESENHISTA
VITÓRIA SAMPAIO

FOLHA

1

/1

ART
CE20261942003