
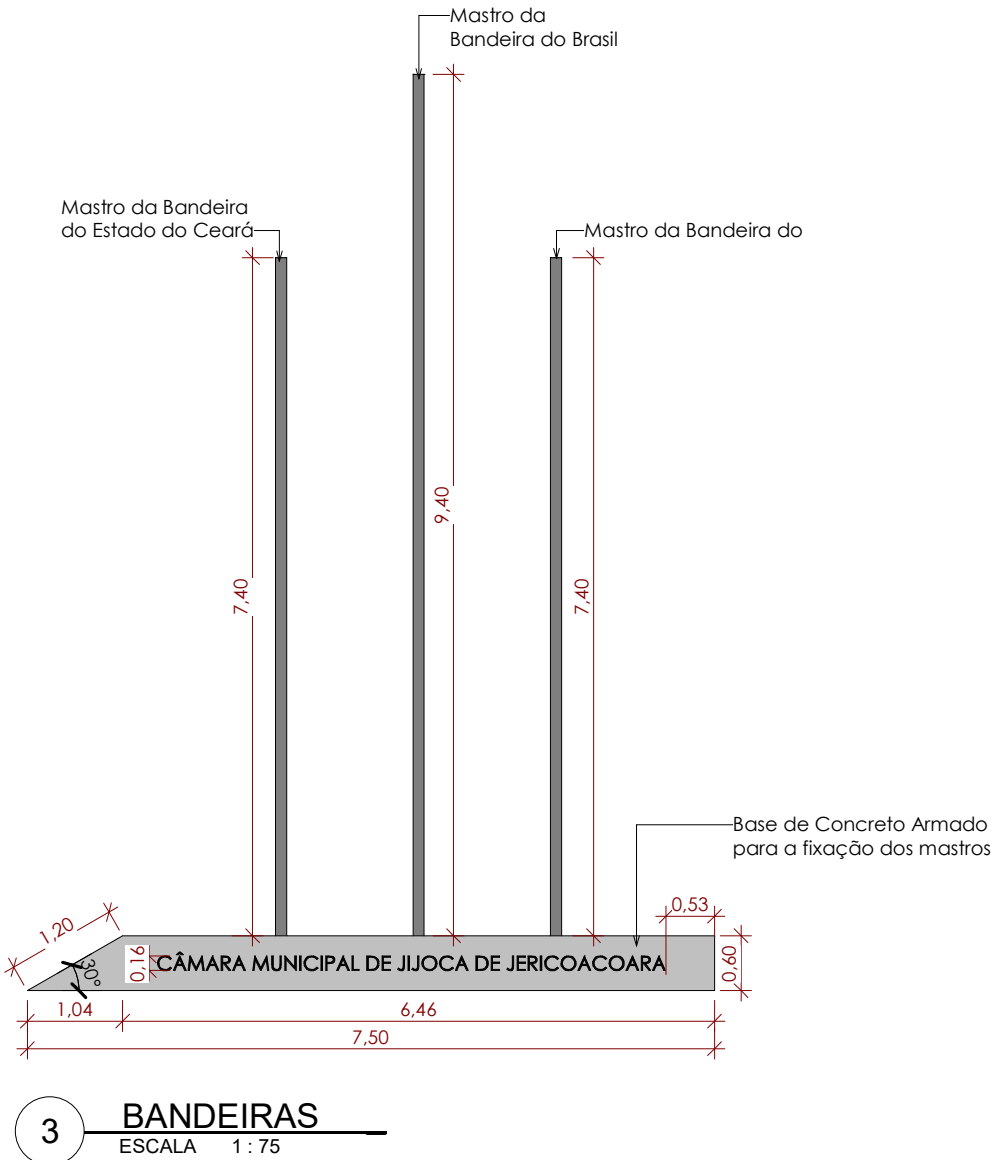
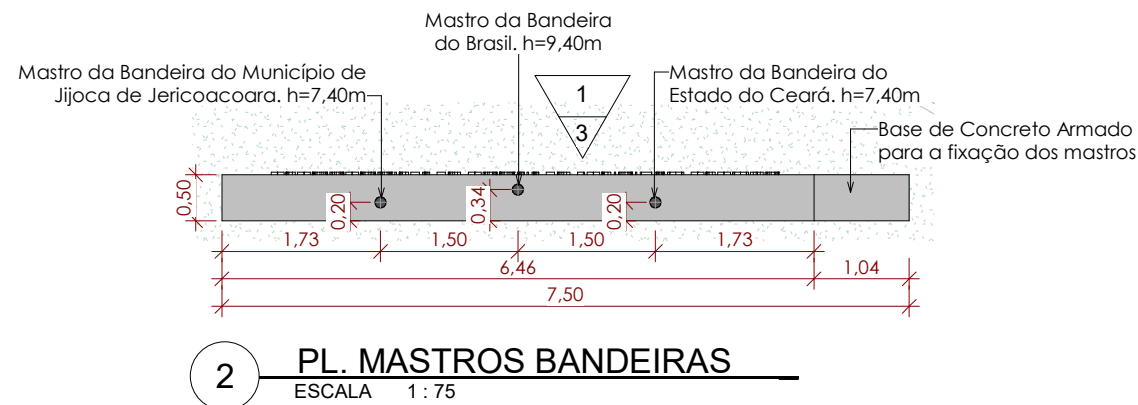


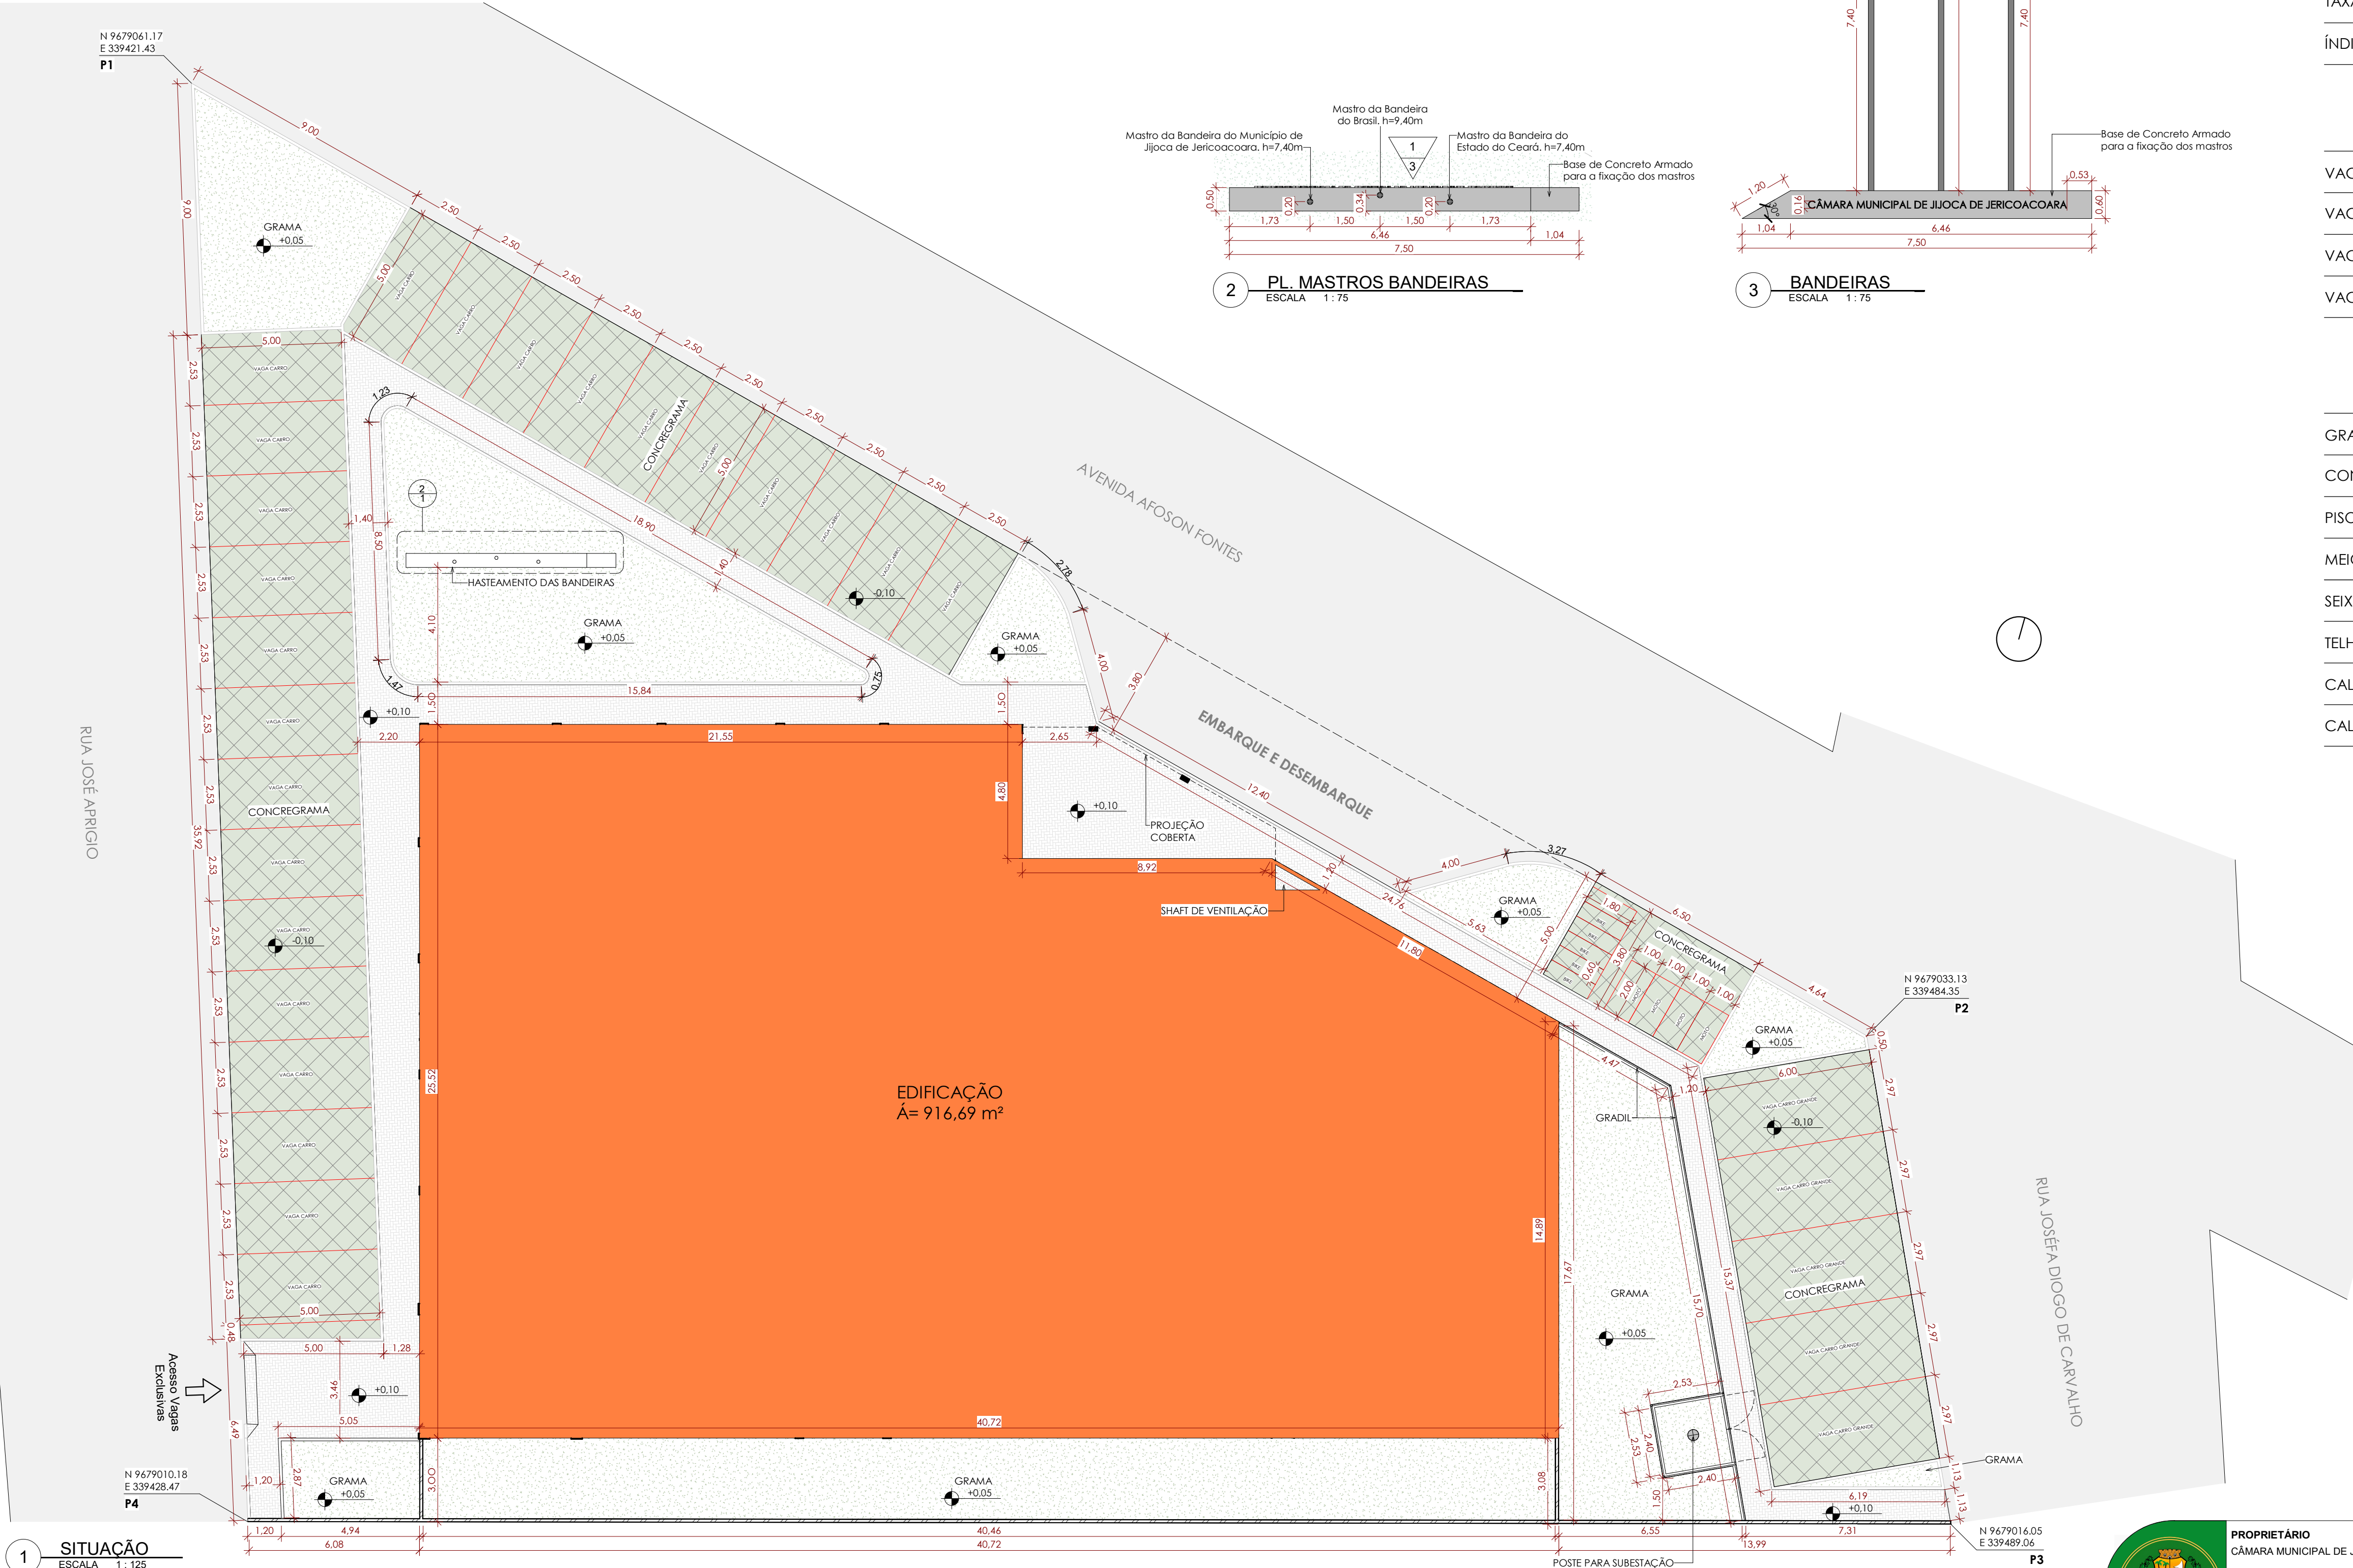

ÍNDICES E TAXAS	
ÁREA DO TERRENO	2.036,96 m²
ÁREA CONSTRUÍDA TÉRREO	916,69 m²
ÁREA CONSTRUÍDA SUPERIOR	89,32 m²
ÁREA CONSTRUÍDA TOTAL	1.006,01 m²
ÁREA PERMEÁVEL	705,62 m²
TAXA DE OCUPAÇÃO	45 %
TAXA DE PERMEABILIDADE	33,85 %
ÍNDICE DE APROVEITAMENTO	0,4938

ESTACIONAMENTO VAGAS	
VAGAS CARRO	31
VAGAS MOTO	4
VAGAS BICICLETA	6
VAGAS TOTAIS	41

METRAGENS TOTAIS	
GRAMA	390,87 m²
CONCREGRAMA	418,72 m²
PISO INTERTRAVADO CINZA	216,99 m²
MEIO FIO	249,27 m
SEIXO CERÂMICO	0,71 m²
TELHA FIBROCIMENTO	916,68 m²
CALHA METÁLICA 10 cm	32,99 m
CALHA METÁLICA 50 cm	62 m

1 SITUAÇÃO
ESCALA 1:125



PROPRIETÁRIO
CÂMARA MUNICIPAL DE JUOCA DE JERICOACOARA

PROJETO
EXECUTIVO ARQUITETÔNICO

LOCAL
AVENIDA AFONSO FONTES, S/N - JUOCA DE JERICOACOARA/CE.

RESPONSÁVEL TÉCNICO
ENG. CIVIL ARTHUR VITOR MAGALHÃES | CREA-CE 56671 | REGISTRO NACIONAL 0614522650

DESENHO(S)
SITUAÇÃO

ESCALA
Como Indicado

DESENHISTA
VITÓRIA SAMPAIO

ART
CE20261942003

METRAGENS TOTAIS	
GRAMA	390,87 m²
CONCREGRAMA	418,72 m²
PISO INTERTRAVADO CINZA	216,99 m²
MEIO FIO	249,27 m
SEIXO CERÂMICO	0,71 m²
TELHA FIBROCIMENTO	916,68 m²
CALHA METÁLICA 10 cm	32,99 m
CALHA METÁLICA 50 cm	62 m



1 IMPLANTAÇÃO/COBERTA
ESCALA 1 : 125



PROPRIETÁRIO
CÂMARA MUNICIPAL DE JUJOA DE JERICOACOARA
PROJETO
EXECUTIVO ARQUITETÔNICO
LOCAL
AVENIDA AFONSO FONTES, S/N - JUJOA DE JERICOACOARA/CE.
RESPONSÁVEL TÉCNICO
ENG. CIVIL ARTHUR VITOR MAGALHÃES | CREA-CE 56671 | REGISTRO NACIONAL 0614522650

DESENHO(S)
IMPLANTAÇÃO E COBERTA
ESCALA
1 : 125
DESENHISTA
VITÓRIA SAMPAIO

ART
CE20201942003




1 PLANTA LAYOUT TÉRREA - CÂMARA MUNICIPAL DE JIJOCA
ESCALA 1:75




2 PLANTA LAYOUT SUPERIOR - CÂMARA MUNICIPAL DE JIJOCA
ESCALA 1:75



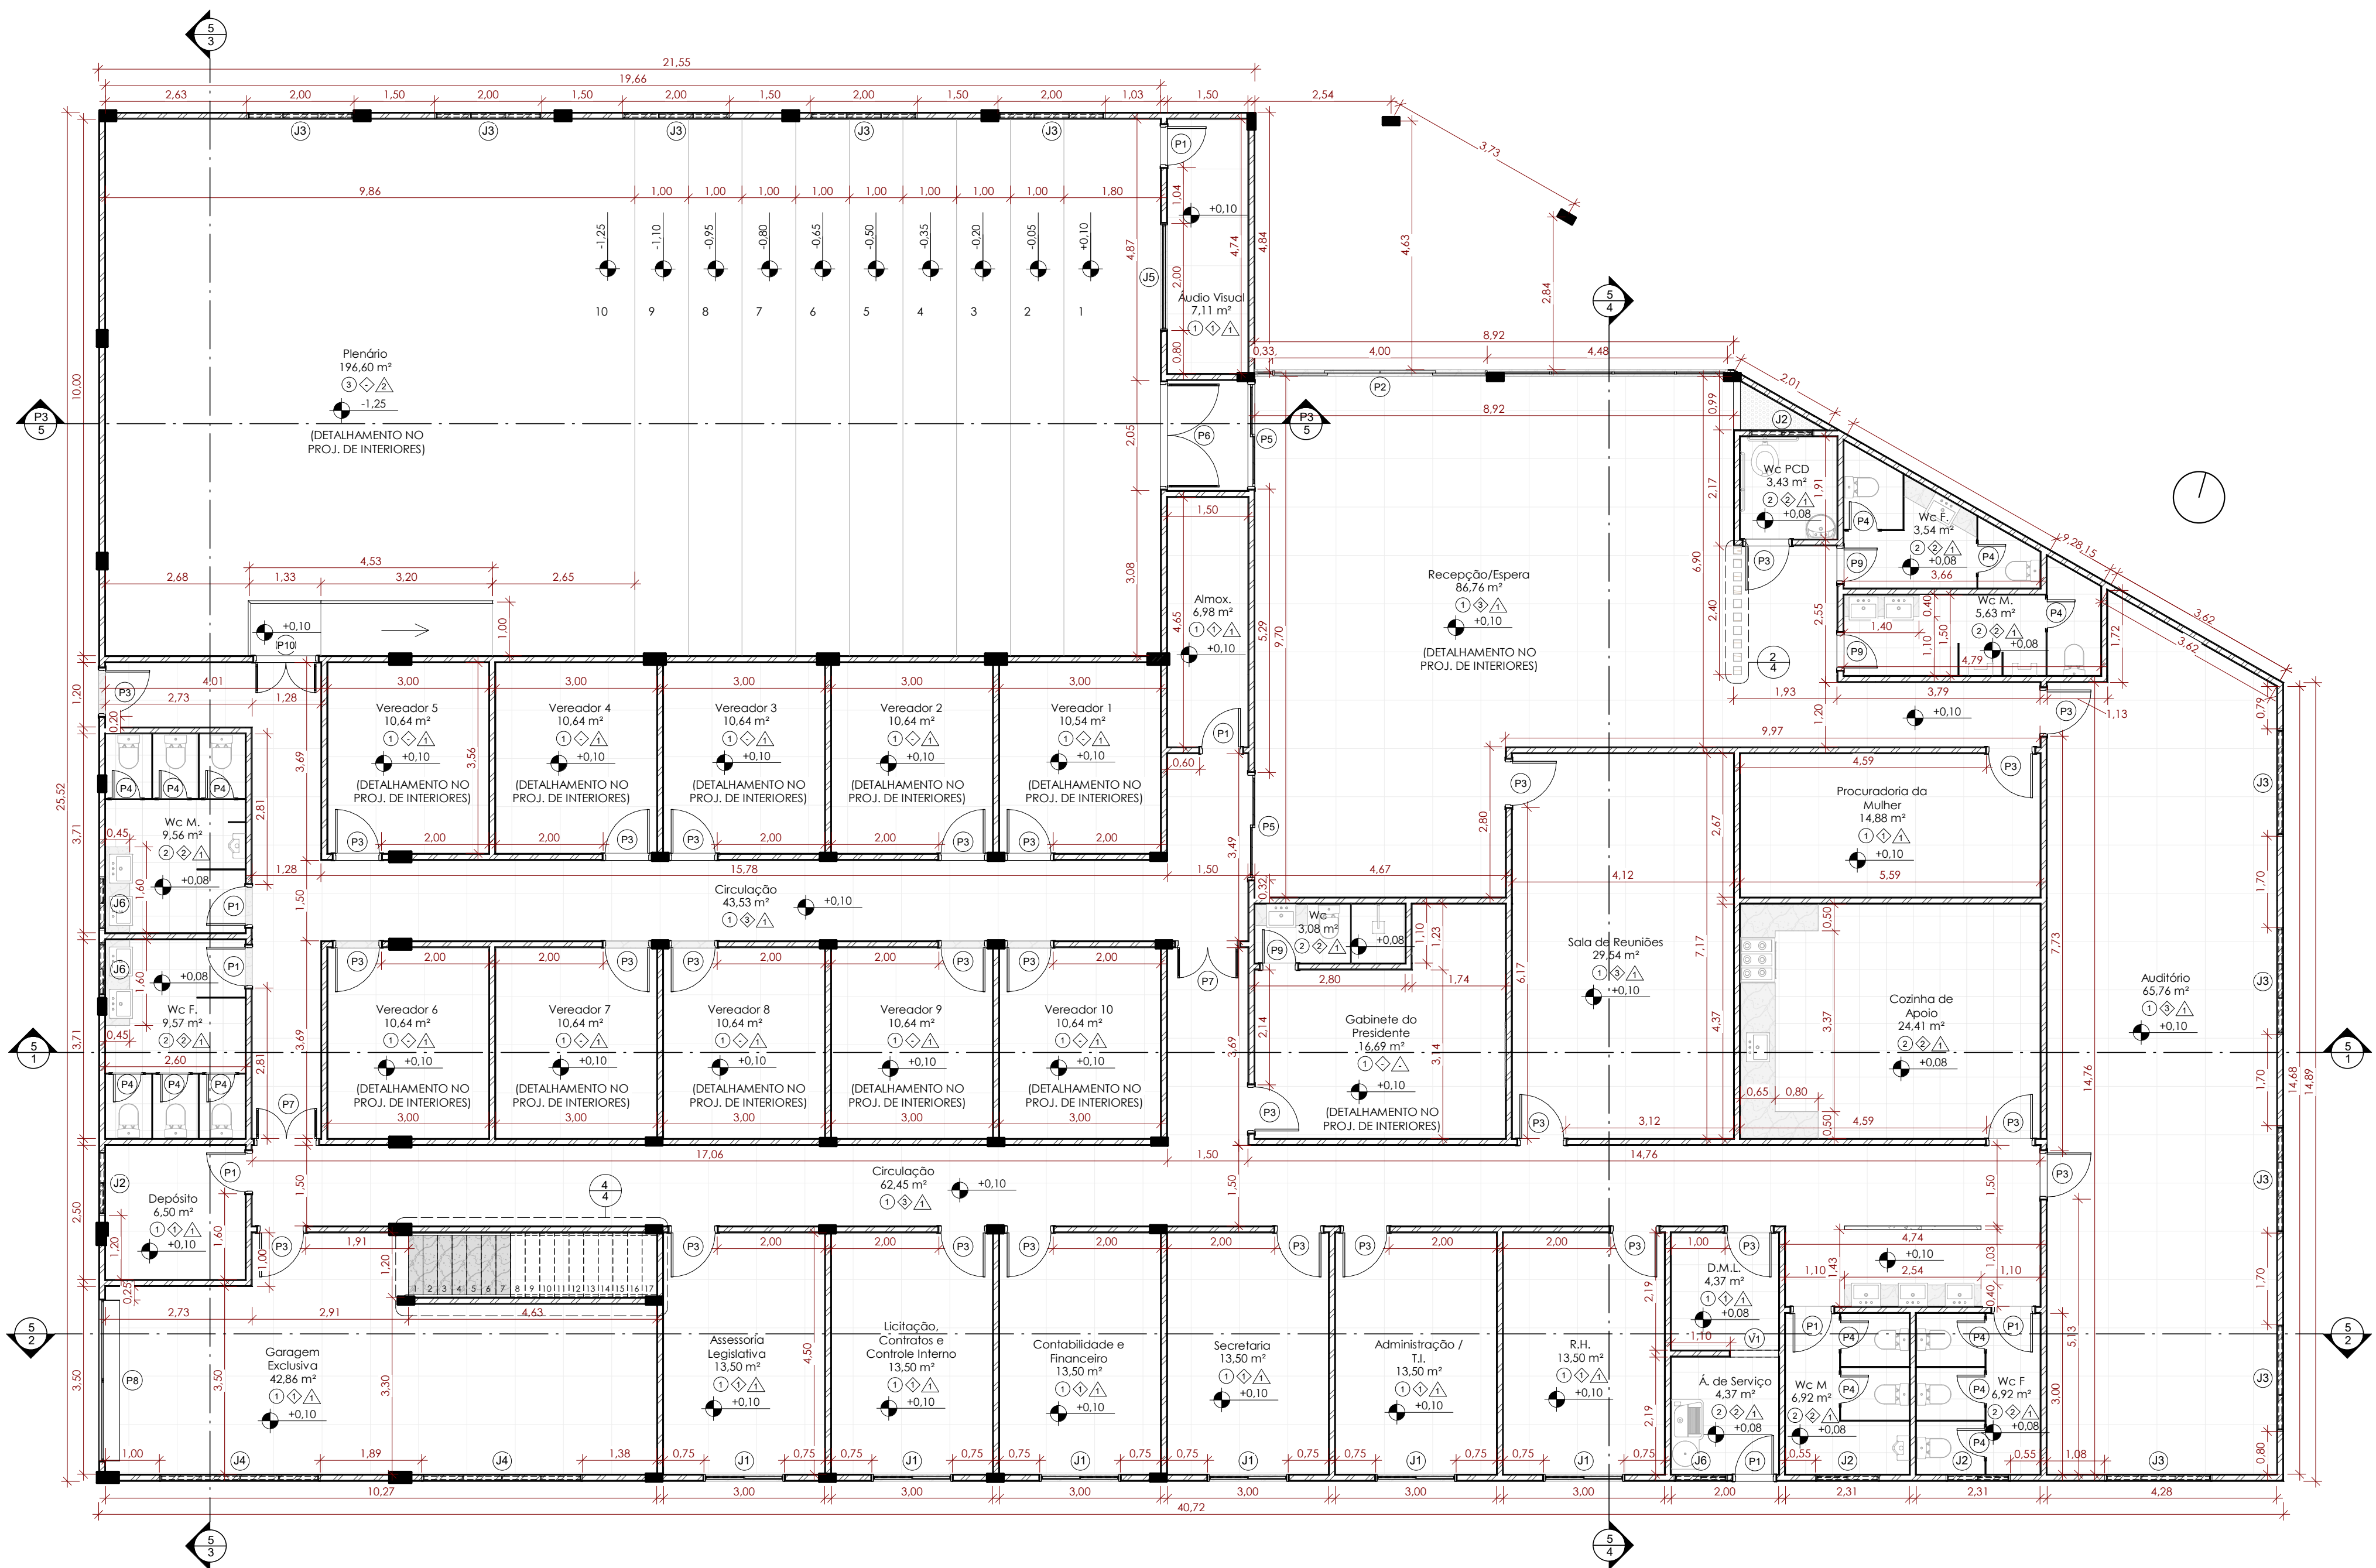


1 PLANTA TÉCNICA TÉRREA - CÂMARA MUNICIPAL DE JIJOCA
ESCALA 1:75

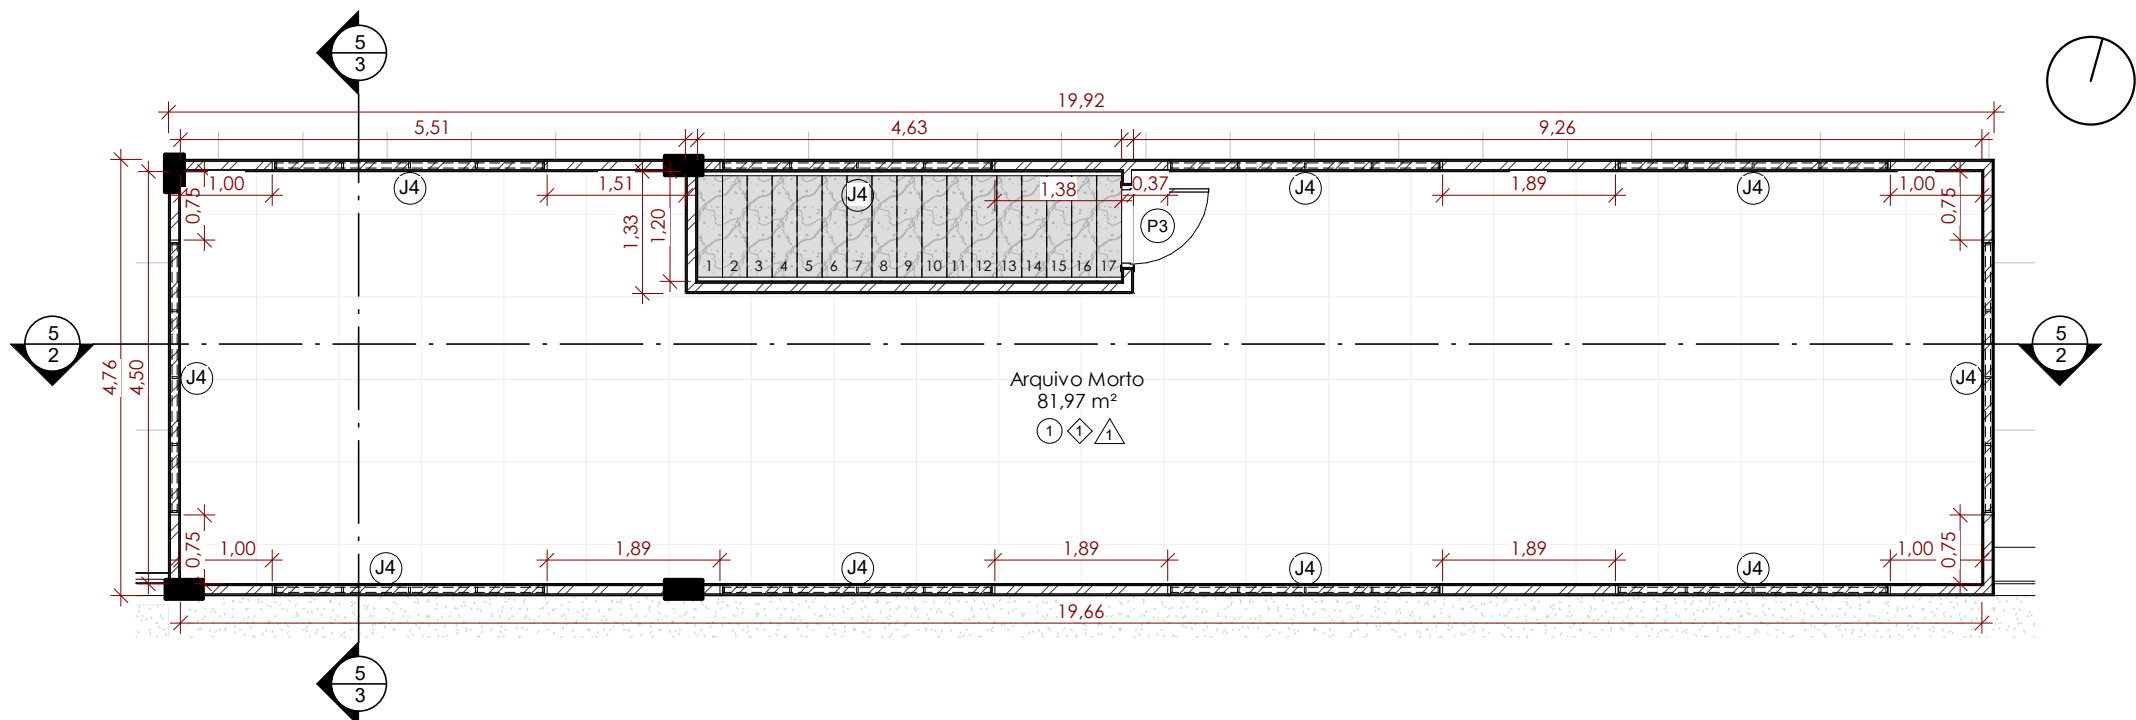


3 PLANTA TÉCNICA SUPERIOR - CÂMARA MUNICIPAL DE JIJOCA
ESCALA 1:75



4 DET. ESCADA
ESCALA 1:50

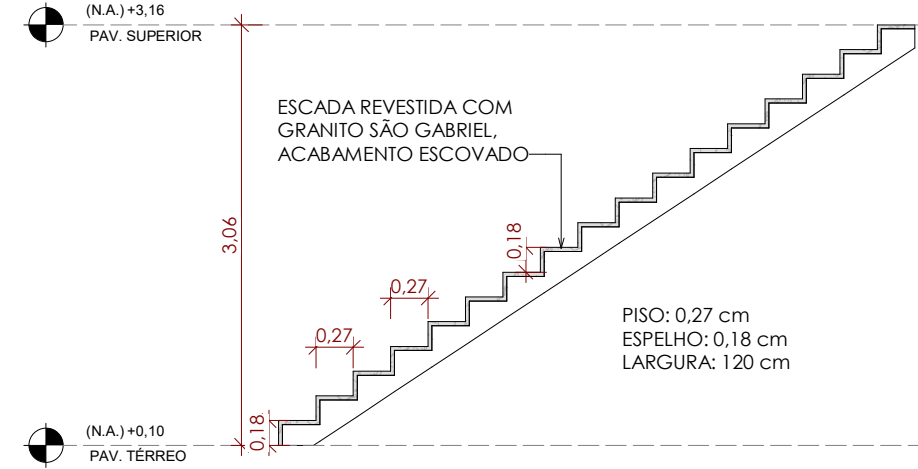

5 ESCADA
ESCALA 1:50

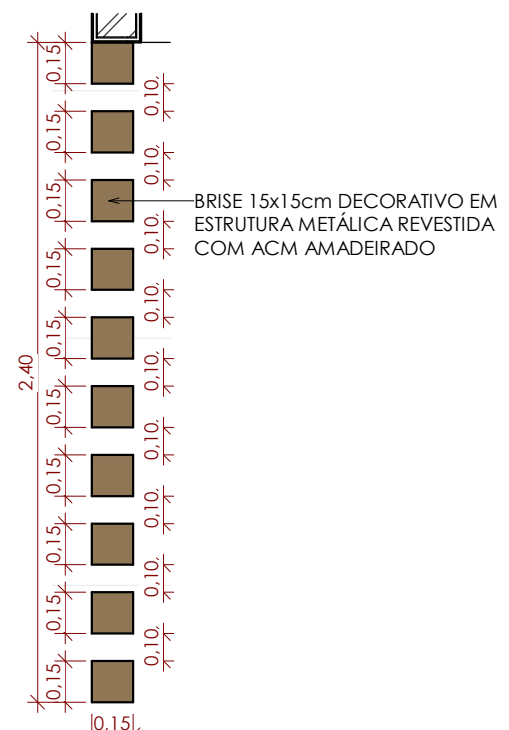







2 DETALHAMENTO RIPADO
ESCALA 1:25

JANELAS					
Nº	QTD.	LARGURA	ALTURA	PETITORIL	DESCRIÇÃO
J1	6	1,50 m	1,10 m	1,00 m	Janela 2 folhas de correr em alumínio preto e vidro
J2	4	1,20 m	0,50 m	1,60 m	Janela 2 folhas de correr em alumínio preto e vidro
J3	10	2,00 m	0,50 m	1,60 m	Janela 3 folhas de correr em alumínio preto e vidro
J4	12	3,00 m	0,60 m	1,60 m	Janela 4 folhas de correr em alumínio preto e vidro
J5	1	2,00 m	1,10 m	1,00 m	Janela 1 folha de fixa em alumínio preto e vidro
J6	3	1,00 m	0,50 m	1,60 m	Janela 2 folhas de correr em alumínio preto e vidro
PORTAS					
Nº	QTD.	LARGURA	ALTURA	Descrição	
P1	8	0,80 m	2,10 m	Porta de abrir em madeira. 1 folha na cor preta	
P2	1	4,00 m	2,20 m	Porta de correr. 4 folhas em alumínio preto e vidro	
P3	28	0,90 m	2,10 m	Porta de abrir em madeira. 1 folha na cor preta	
P4	14	0,60 m	2,10 m	Porta de abrir palhetada para wc. 1 folha em alumínio preto	
P5	2	2,00 m	2,10 m	Porta de correr. 2 folhas em alumínio preto e vidro	
P6	1	2,00 m	2,10 m	Porta acústica 2 folhas de abrir na cor preta	
P7	2	1,20 m	2,10 m	Porta de abrir em madeira. 2 folhas na cor preta	
P8	1	3,00 m	2,20 m	Portão de enrolar automático para garagem. 1 folha na cor preta	
P9	3	0,70 m	2,10 m	Porta de abrir em madeira. 1 folha na cor preta	
P10	1	1,20 m	2,10 m	Porta acústica 2 folhas de abrir na cor preta	
V1	1	1,50 m	2,10 m	Abertura vão em parede	

LEGENDA REVESTIMENTOS

- PISO**
 - 1. Parcelanato Cimentício Acetinado Interno Borda Reto 90x90cm Cimento Off White Toronto;
 - 2. Parcelanato Marmoriado Acetinado Interno Borda Reto 90x90cm Marmo Egeu Biancogres;
 - 3. Carpete Autolour Graffle.
- PAREDE**
 - 1. Tinta acrílica na cor Branco Puro (Cód.: NS01) da Suvinil ou similar;
 - 2. Parcelanato Monocolor Branco Acetinado Interno Borda Reto 60x120cm Artico Alpe Eliane;
 - 3. Tinta acrílica na cor Papel de Presente (Cód.: B208) da Suvinil ou similar.
- TETO**
 - 1. Forro de gesso com aplicação de pintura na cor branca;
 - 2. Forro acústico escalonado em gesso acartonado.



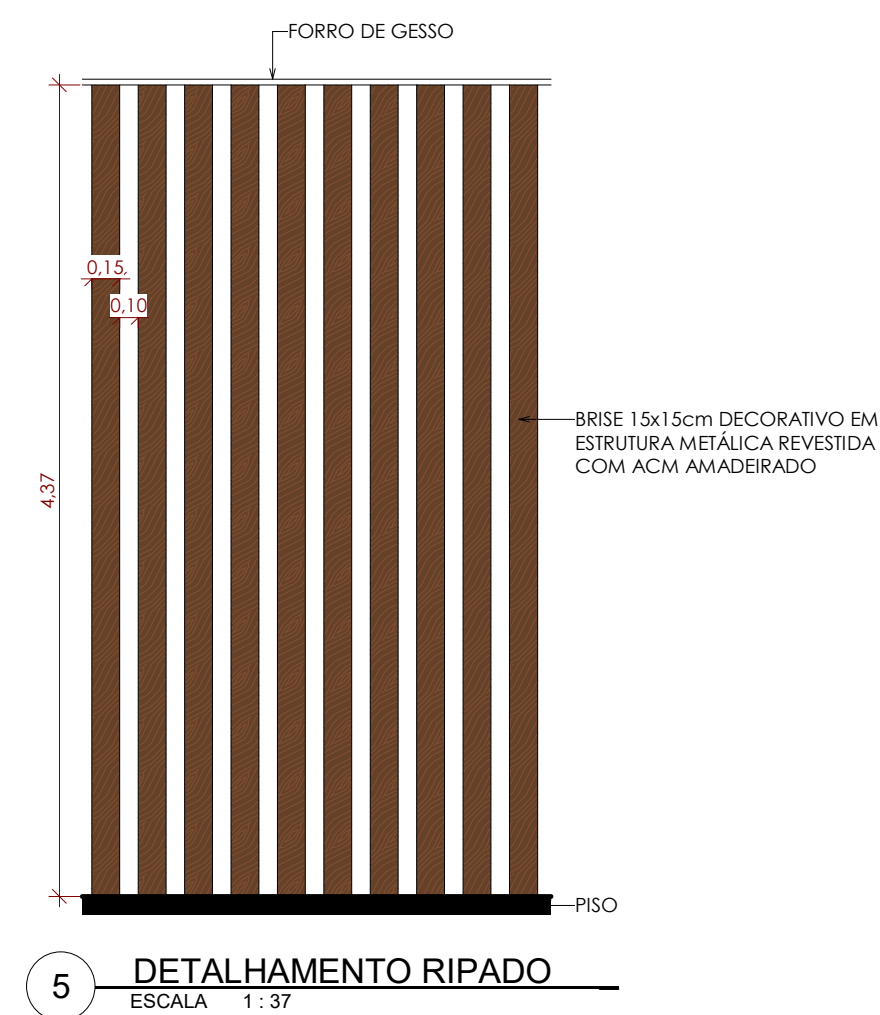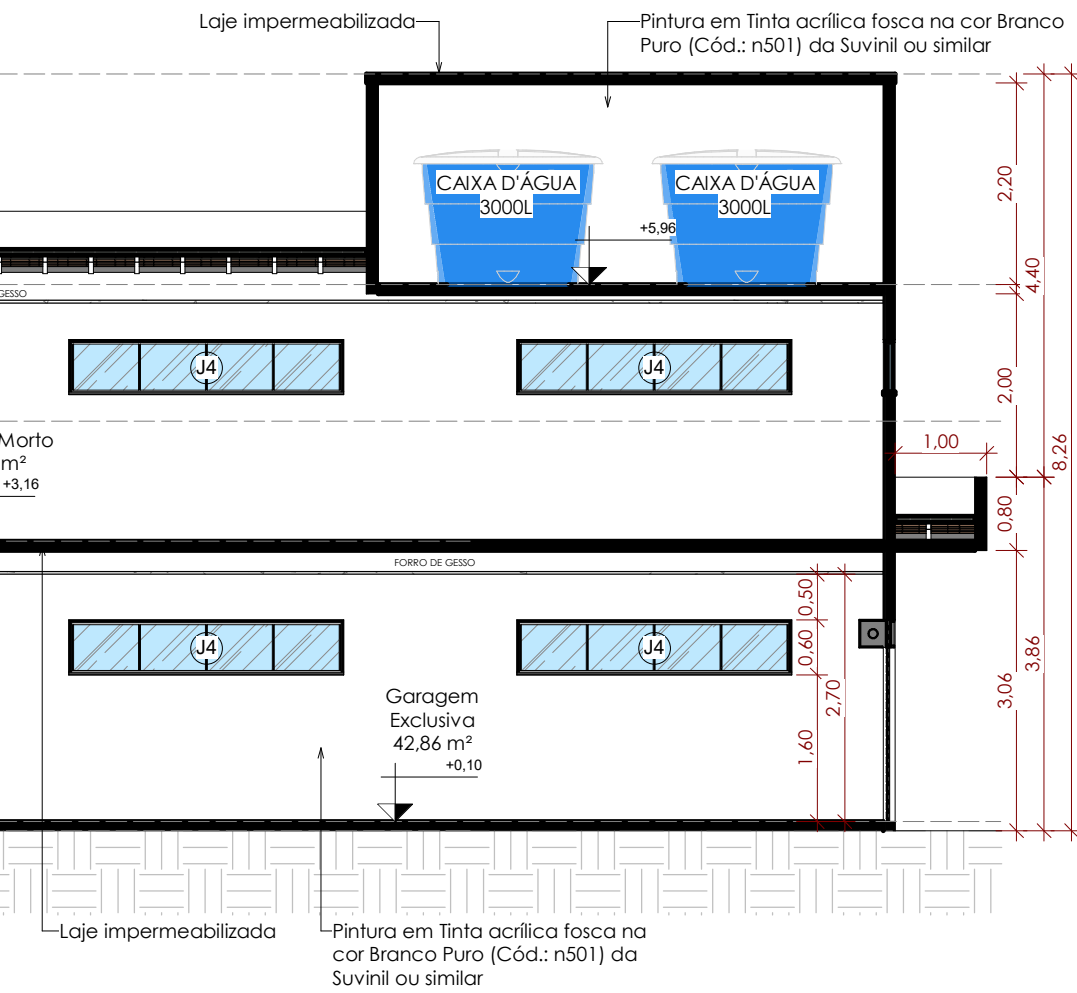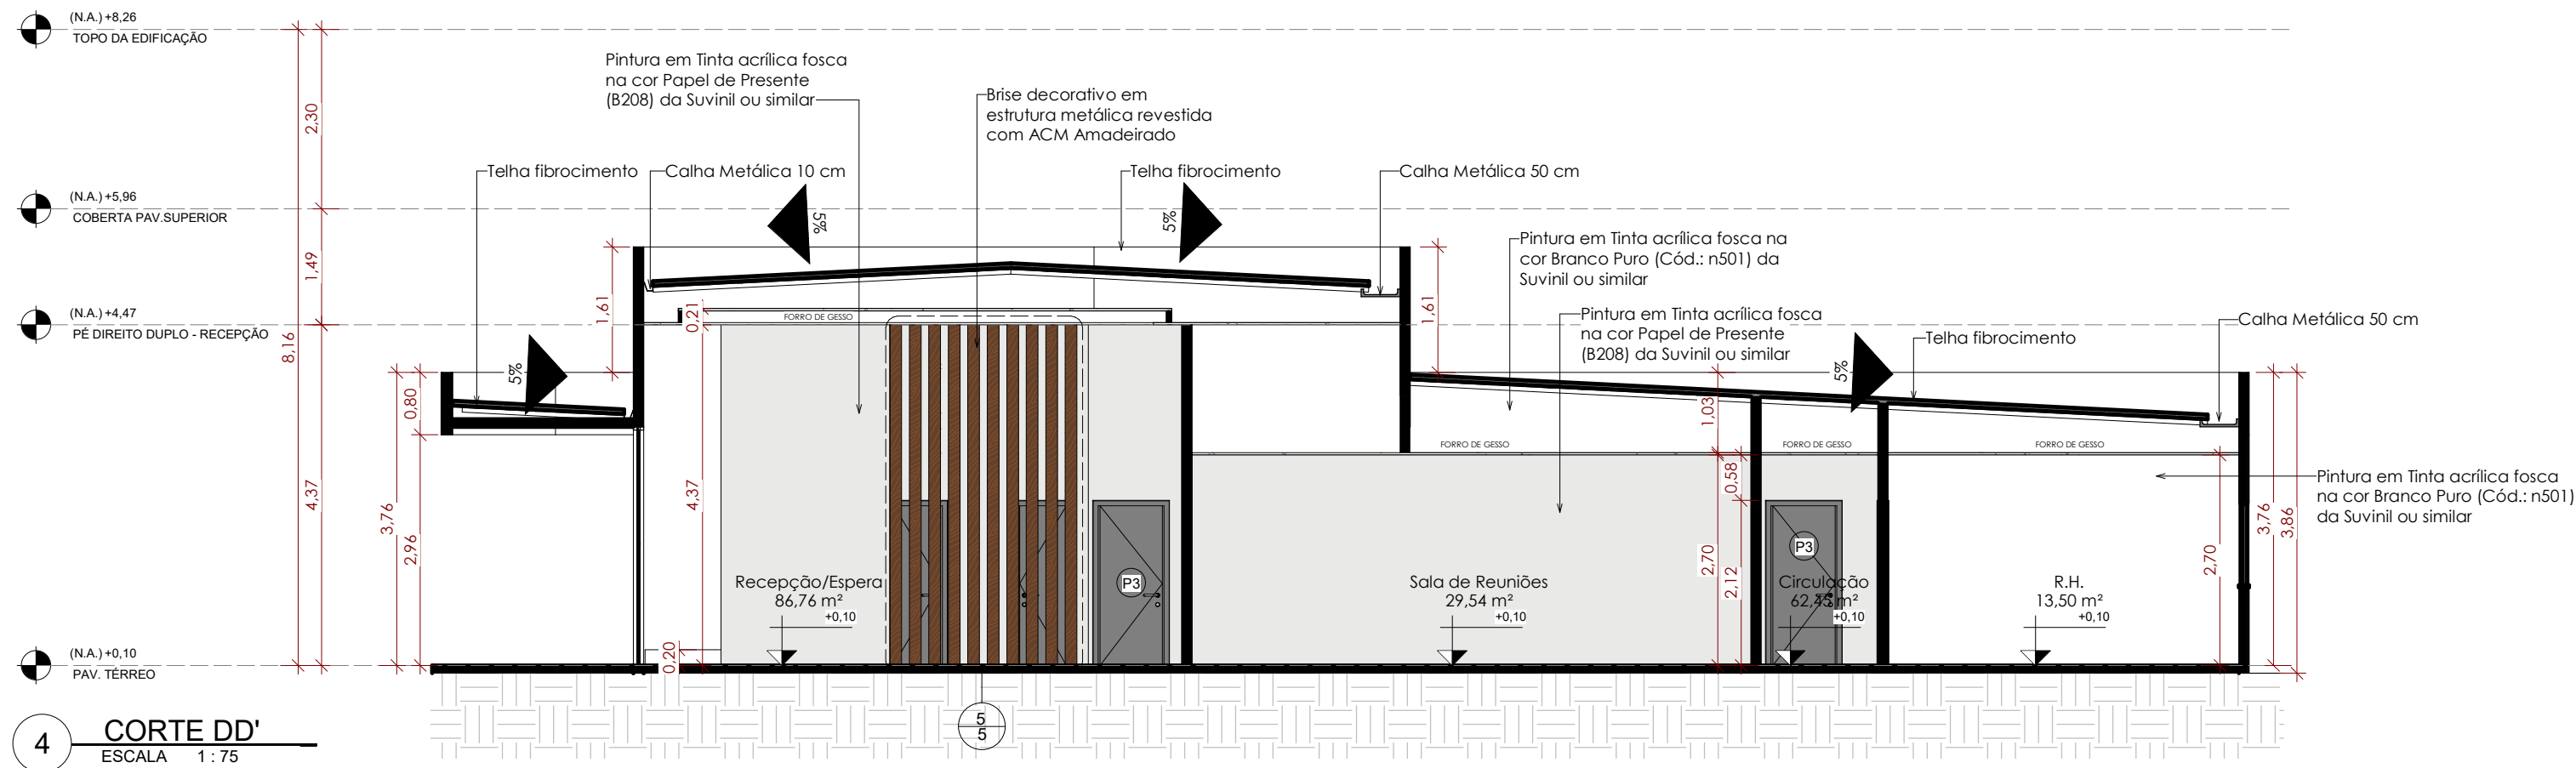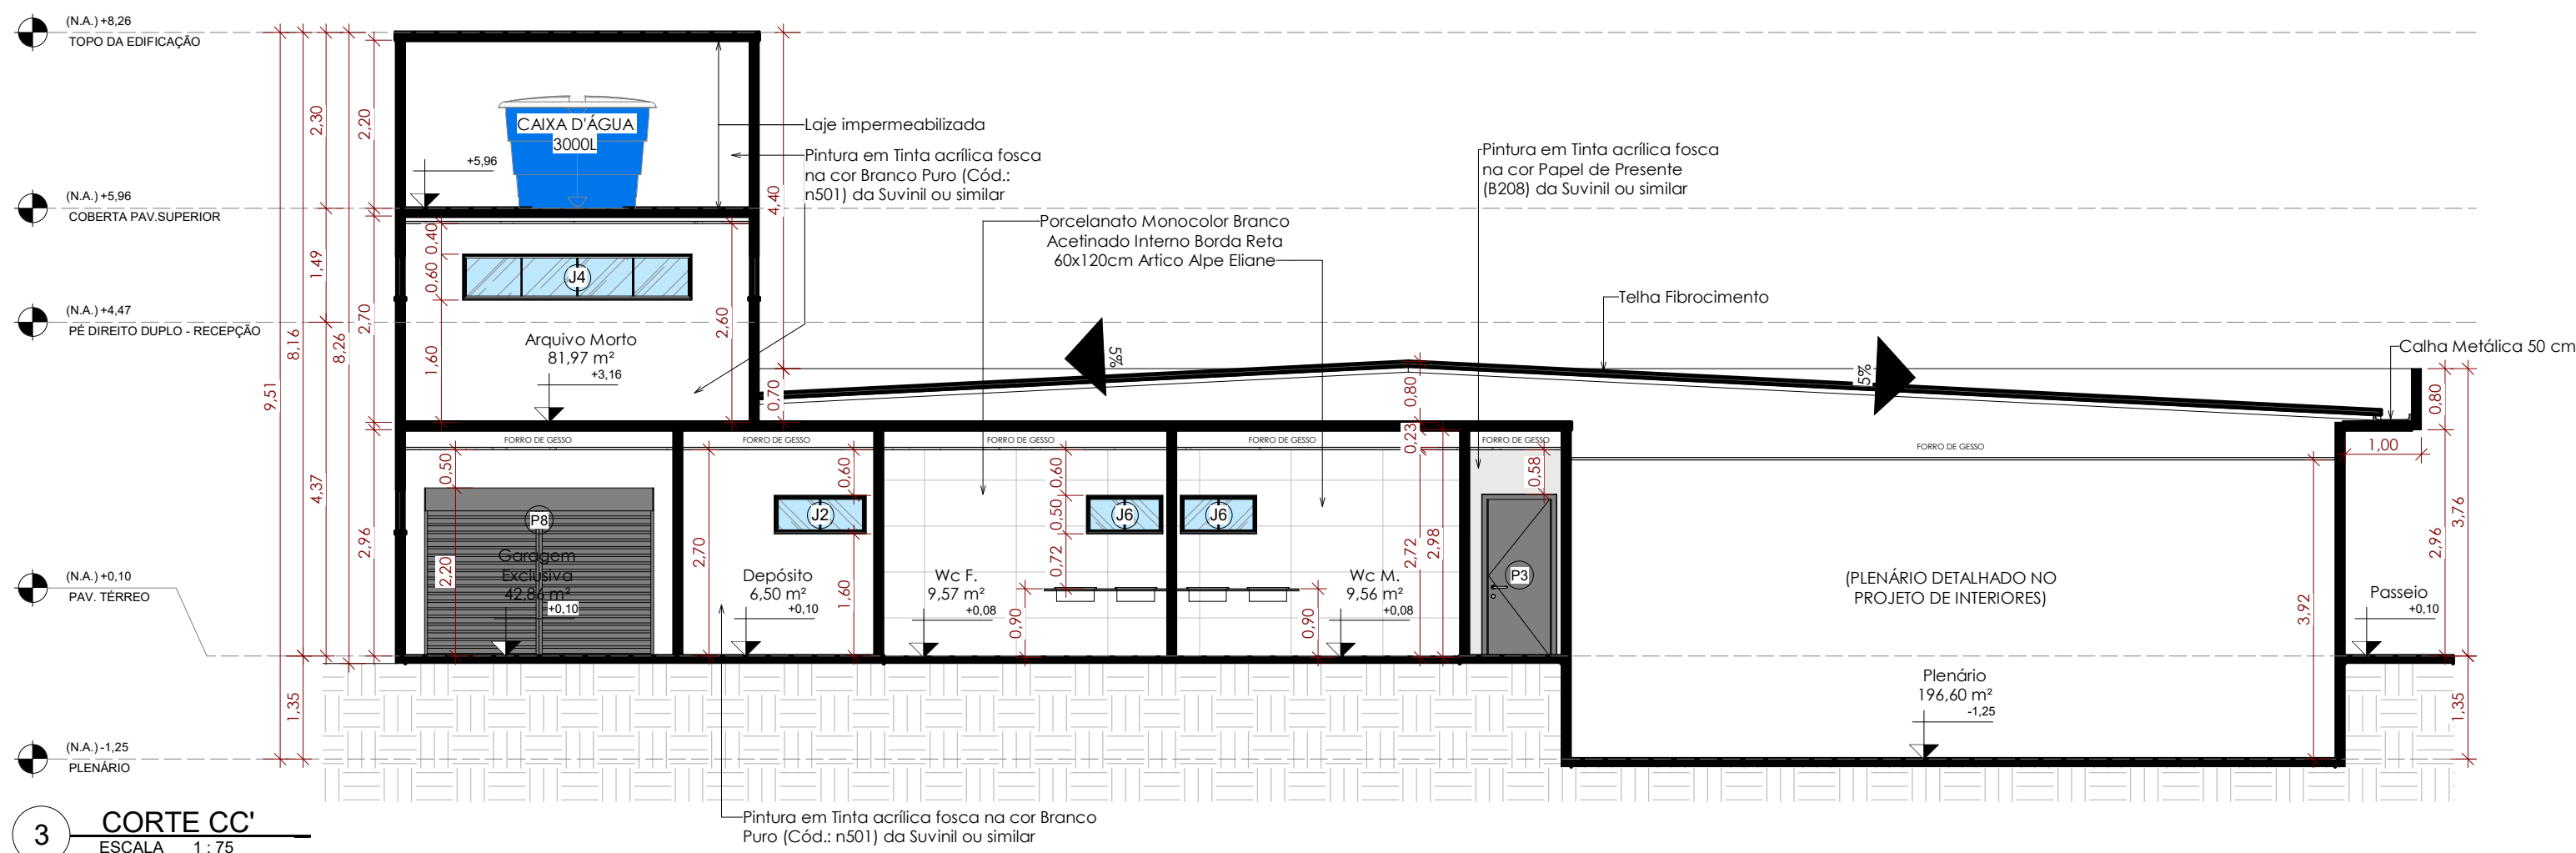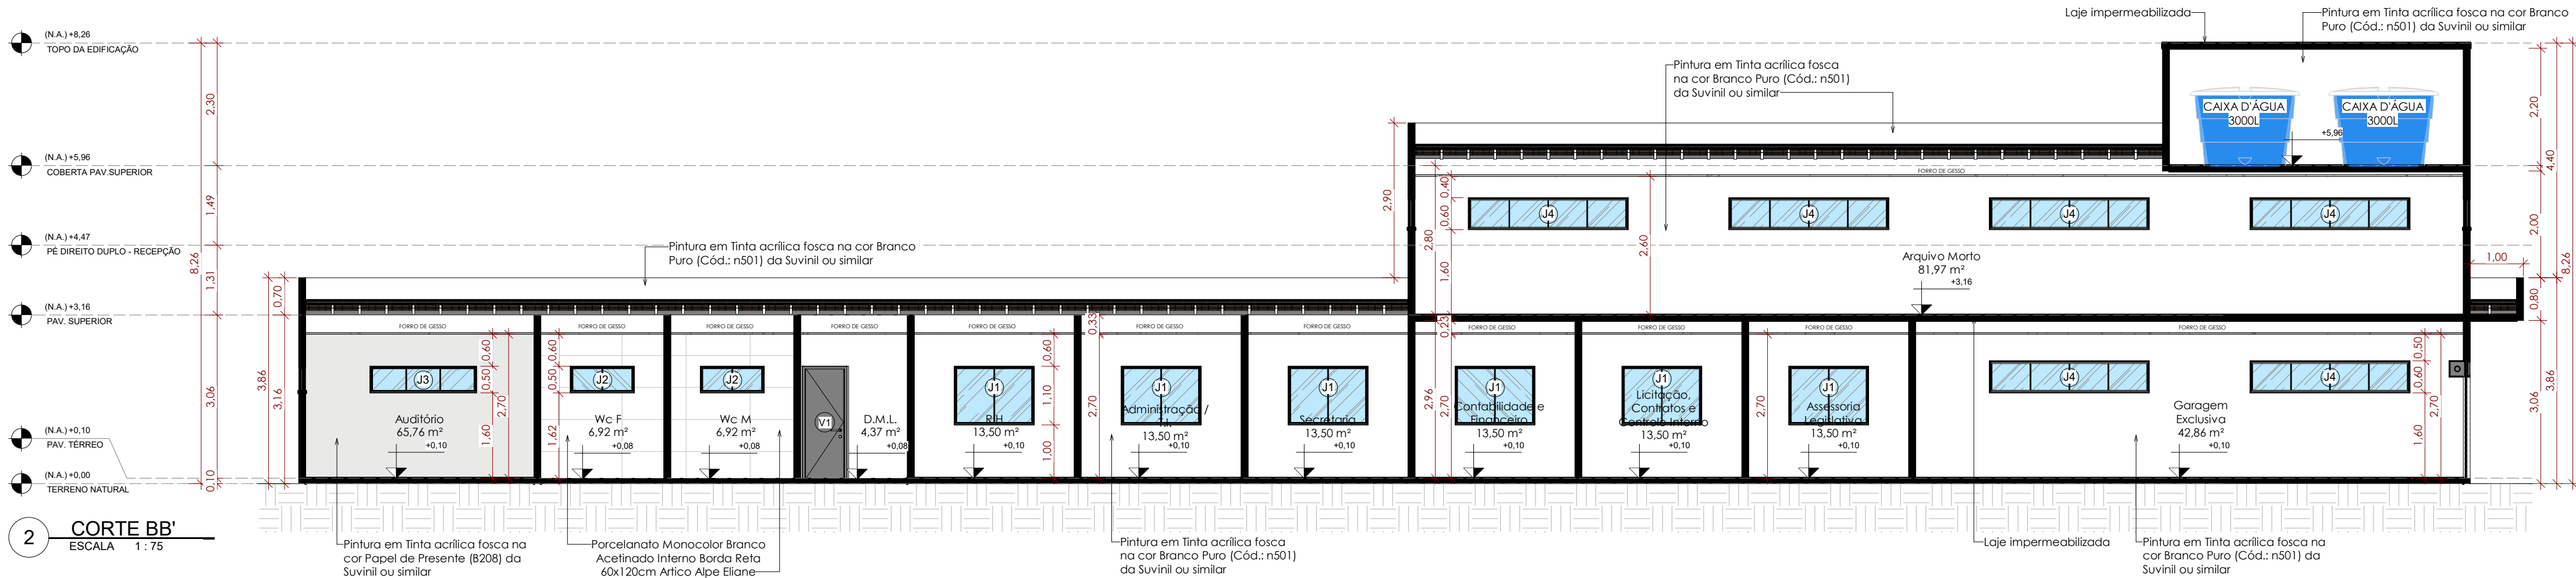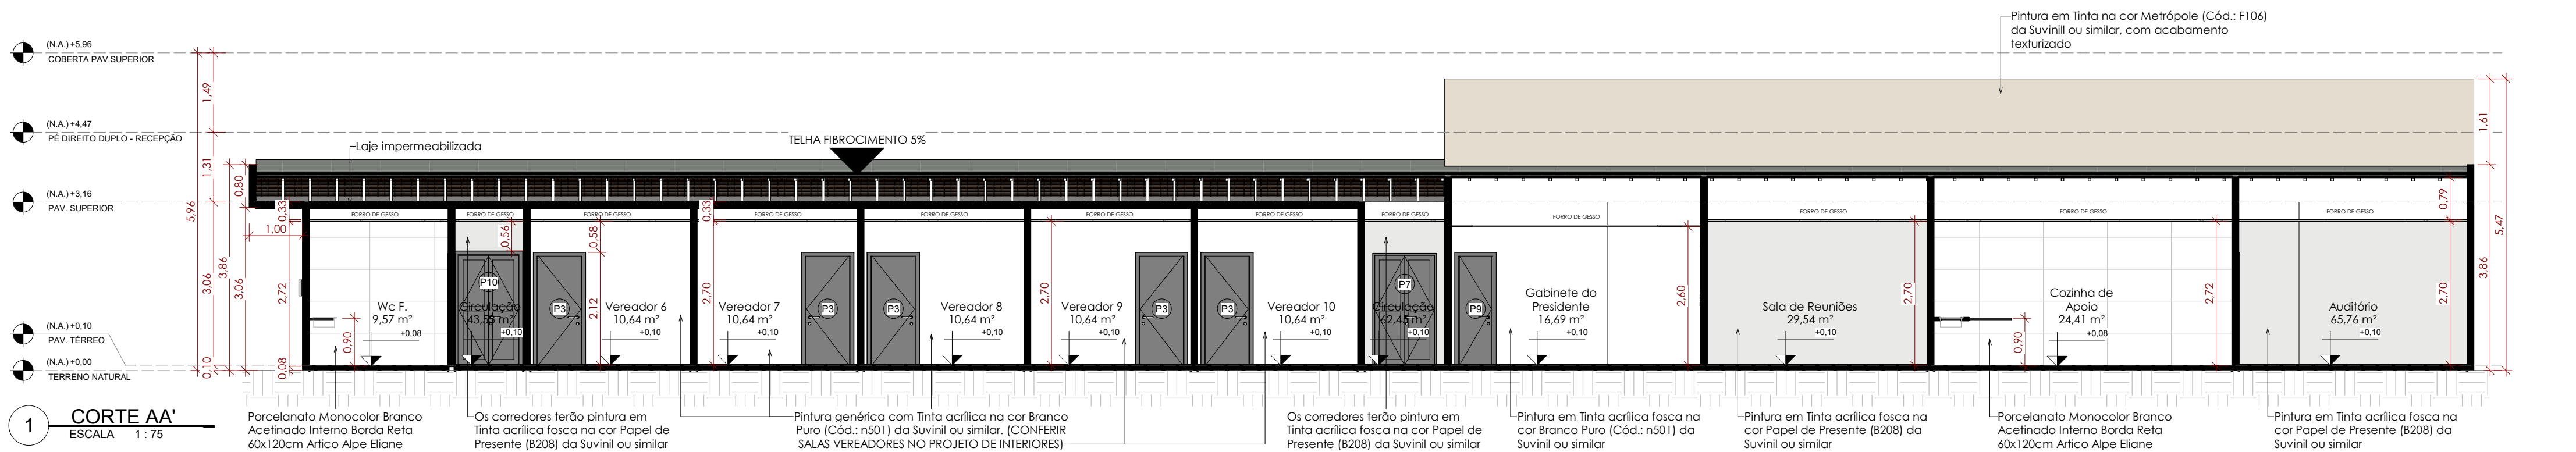

JANELAS					
Nº	QTD.	LARGURA	ALTURA	PEITORIL	DESCRIÇÃO
J1	6	1,50 m	1,10 m	1,00 m	Janela 2 folhas de correr em alumínio preto e vidro
J2	4	1,20 m	0,50 m	1,60 m	Janela 2 folhas de correr em alumínio preto e vidro
J3	10	2,00 m	0,50 m	1,60 m	Janela 3 folhas de correr em alumínio preto e vidro
J4	12	3,00 m	0,60 m	1,60 m	Janela 4 folhas de correr em alumínio preto e vidro
J5	1	2,00 m	1,10 m	1,00 m	Janela 1 folha de fixa em alumínio preto e vidro
J6	3	1,00 m	0,50 m	1,60 m	Janela 2 folhas de correr em alumínio preto e vidro

PORTAS					
Nº	QTD.	LARGURA	ALTURA	Descrição	
P1	8	0,80 m	2,10 m	Porta de abrir em madeira. 1 folha na cor preta	
P2	1	4,00 m	2,20 m	Porta de correr. 4 folhas em alumínio preto e vidro	
P3	28	0,90 m	2,10 m	Porta de abrir em madeira. 1 folha na cor preta	
P4	14	0,60 m	2,10 m	Porta de abrir paliçada para wc. 1 folha em alumínio preto	
P5	2	2,00 m	2,10 m	Porta de correr. 2 folhas em alumínio preto e vidro	
P6	1	2,00 m	2,10 m	Porta acústica 2 folhas de abrir na cor preta	
P7	2	1,20 m	2,10 m	Porta de abrir em madeira. 2 folhas na cor preta	
P8	1	3,00 m	2,20 m	Portão de enrolar automático para garagem. 1 folha na cor preta	
P9	3	0,70 m	2,10 m	Porta de abrir em madeira. 1 folha na cor preta	
P10	1	1,20 m	2,10 m	Porta acústica 2 folhas de abrir na cor preta	
P11	1	1,50 m	2,10 m	Abertura vão em parede	



PROPRIETÁRIO
CÂMARA MUNICIPAL DE JUIÇA DE JERICOCOARA

PROJETO
EXECUTIVO ARQUITETÔNICO

LOCAL
AVENIDA AFONSO FONTES, S/N - JUIÇA DE JERICOCOARA/CE.






RESPONSÁVEL TÉCNICO
ENG. CIVIL ARTHUR VITOR MAGALHÃES | CREA-CE 56671 | REGISTRO NACIONAL 0614522650

DESENHO(S)
CORTES

ESCALA
Como Indicado

DESENHISTA
VITÓRIA SAMPAIO

FOLHA
5
/6

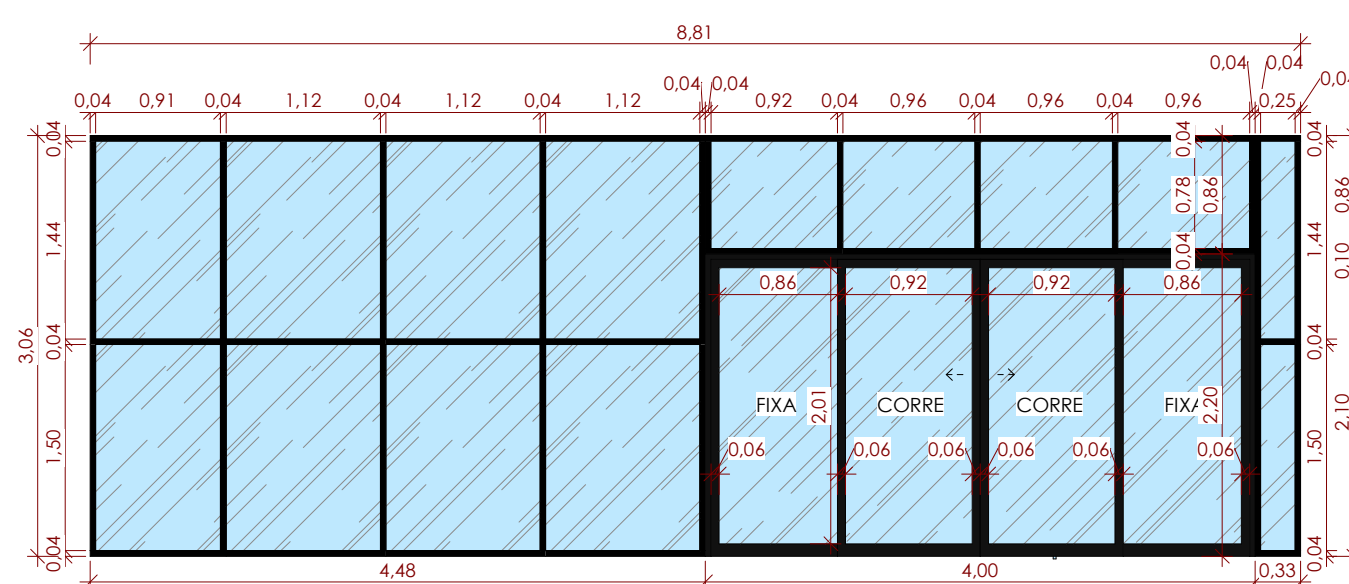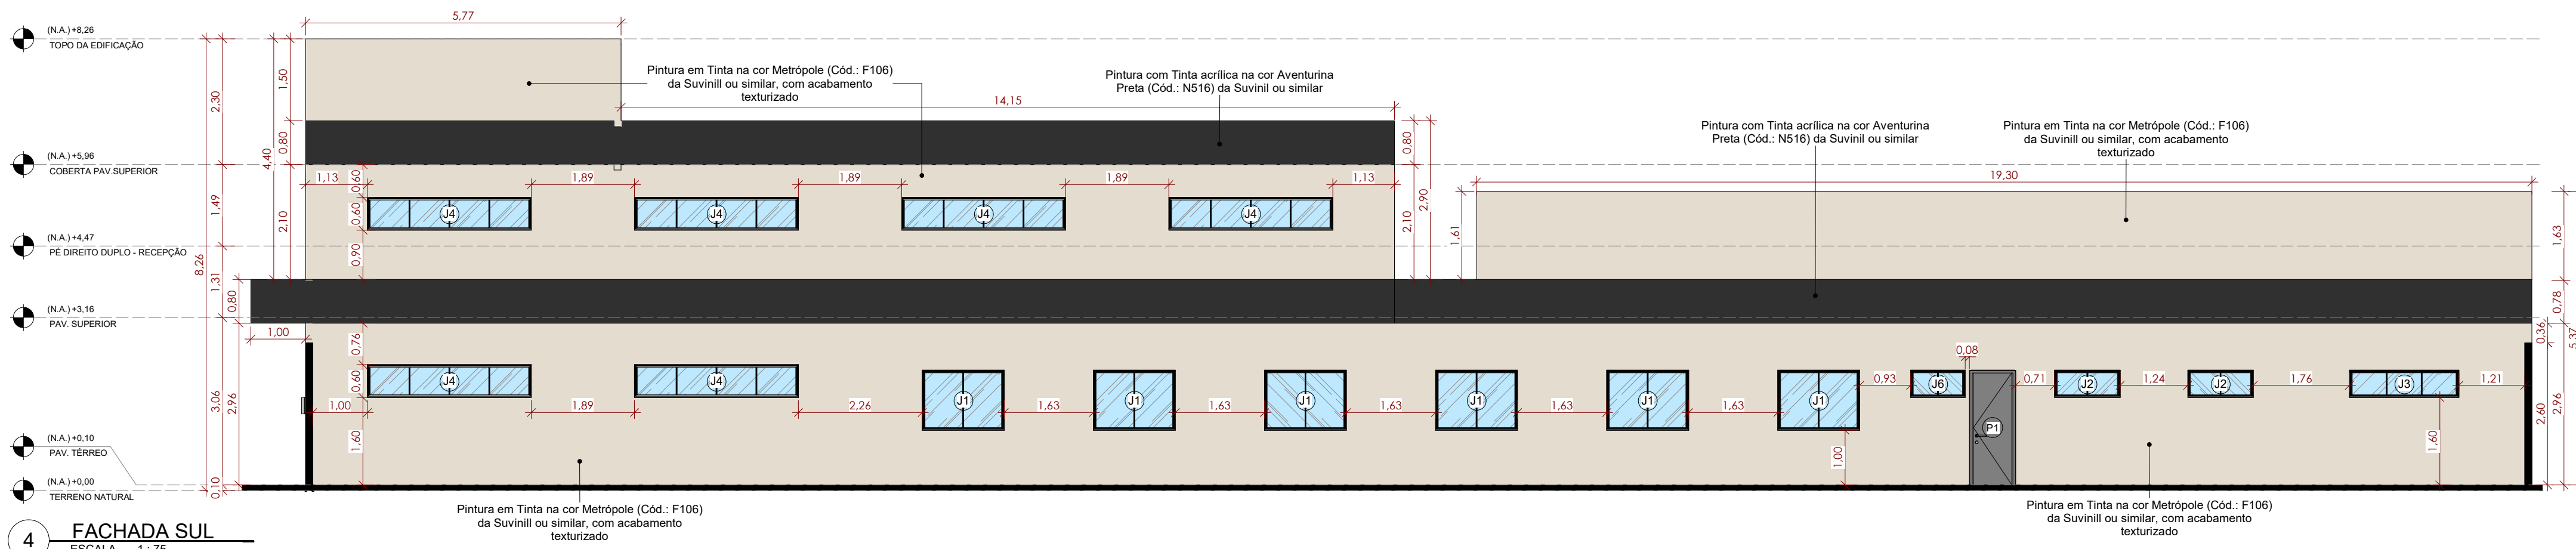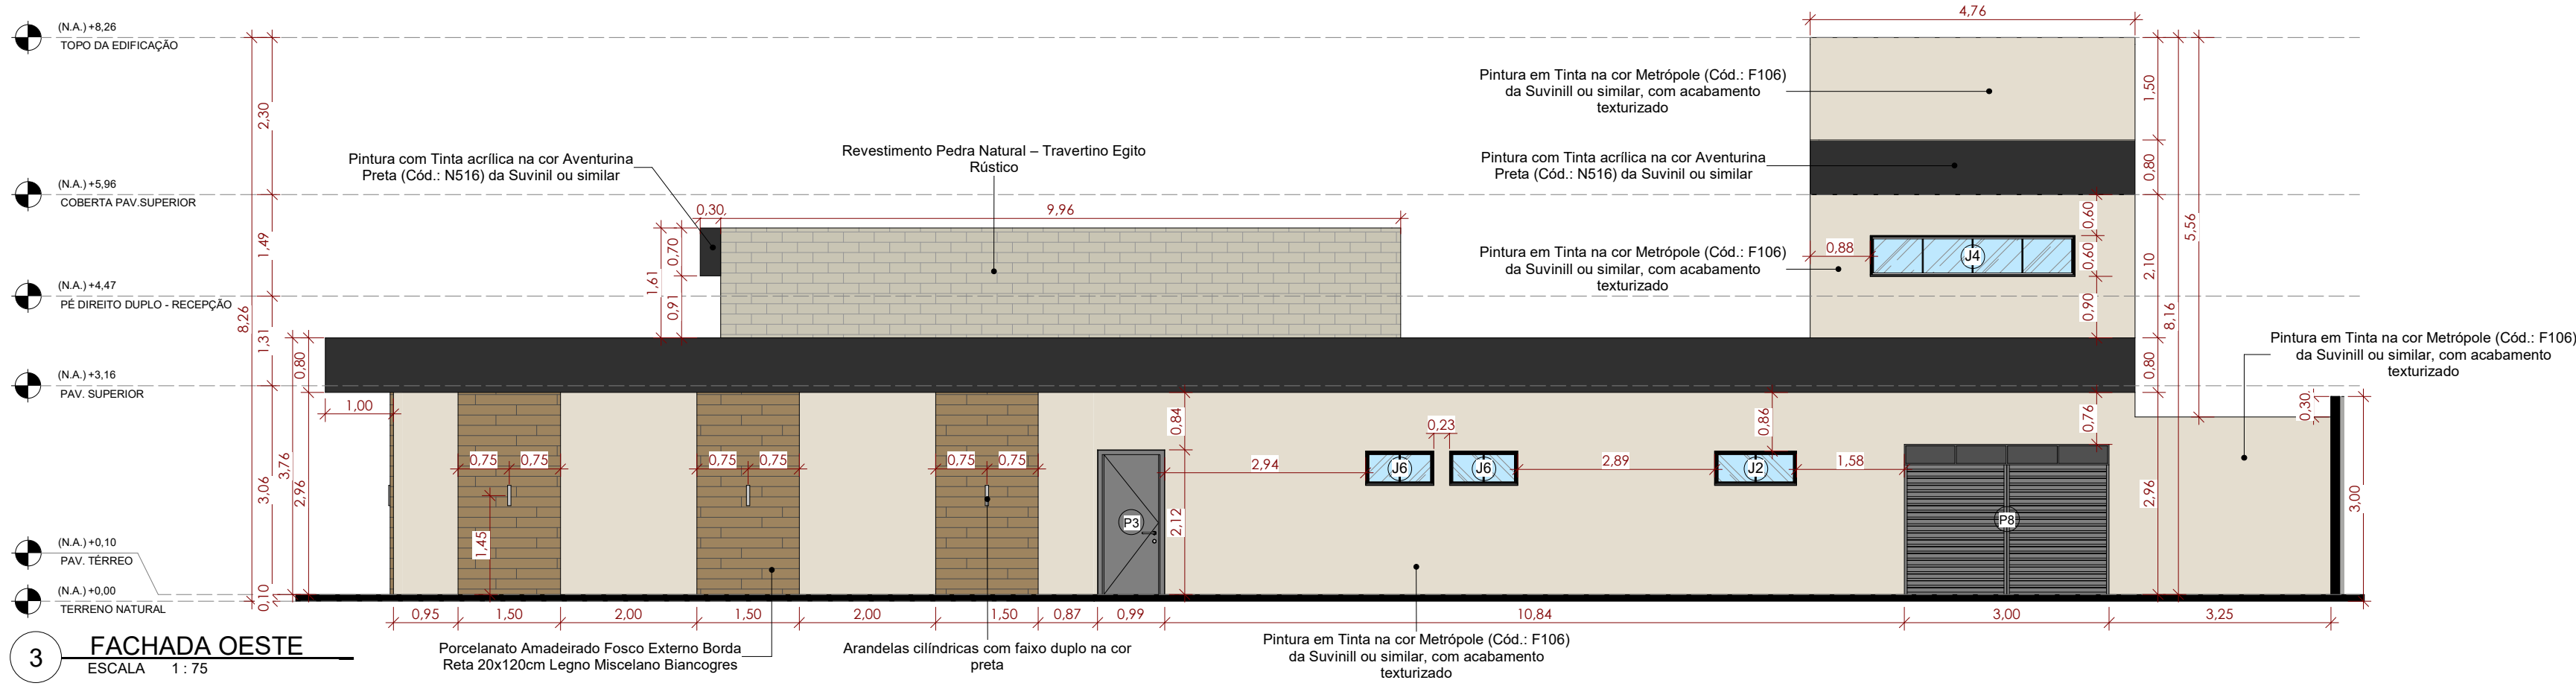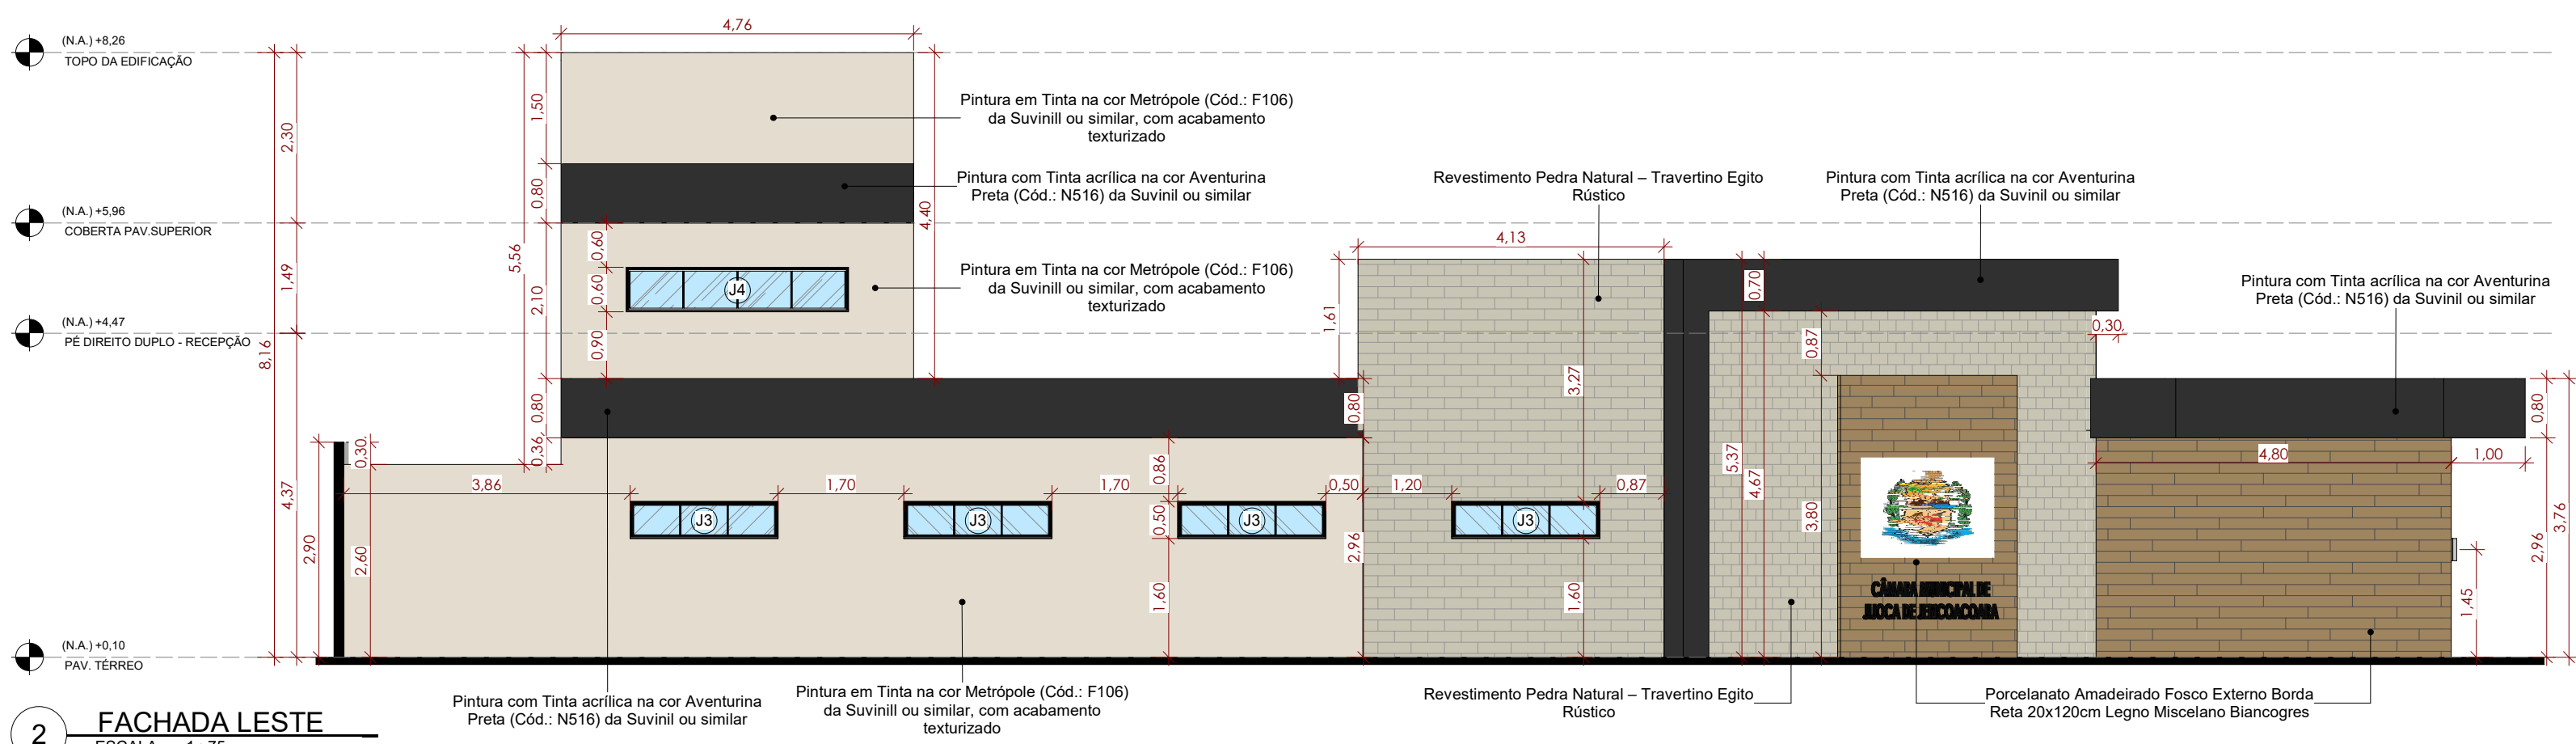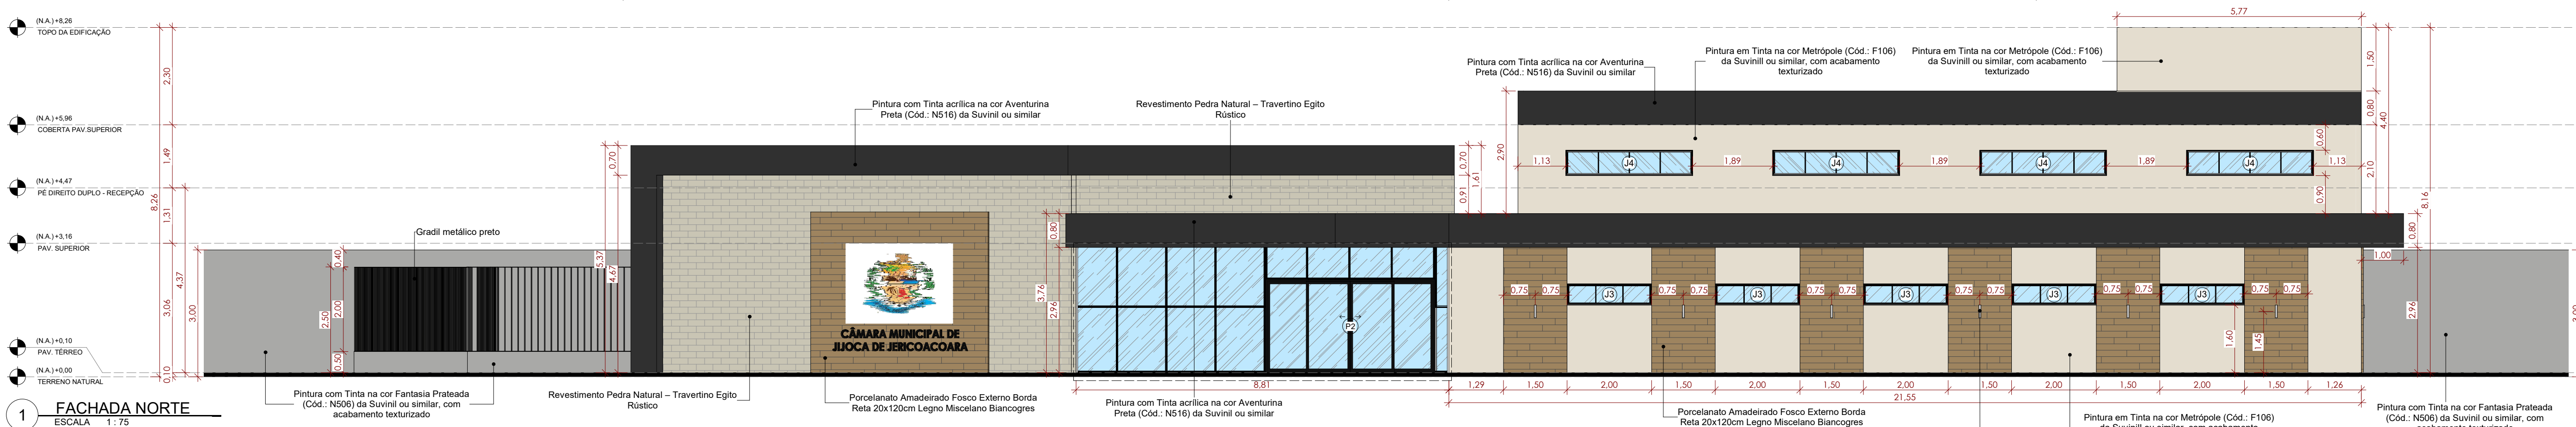

5 DET. PELE DE VIDRO
ESCALA 1:50



6 DET. PAREDE LOGO
ESCALA 1:75

JANELAS				
Nº	QTD.	LARGURA	ALTURA	DESCRIÇÃO
J1	6	1,50 m	1,10 m	Janela 2 folhas de correr em alumínio preto e vidro
J2	4	1,20 m	0,50 m	Janela 2 folhas de correr em alumínio preto e vidro
J3	10	2,00 m	0,50 m	Janela 3 folhas de correr em alumínio preto e vidro
J4	12	3,00 m	0,60 m	Janela 4 folhas de correr em alumínio preto e vidro
J5	1	2,00 m	1,10 m	Janela 1 folha de fixa em alumínio preto e vidro
J6	3	1,00 m	0,50 m	Janela 2 folhas de correr em alumínio preto e vidro
PORTAS				
Nº	QTD.	LARGURA	ALTURA	Descrição
P1	8	0,80 m	2,10 m	Porta de abrir em madeira, 1 folha na cor preta
P2	1	4,00 m	2,20 m	Porta de correr, 4 folhas em alumínio preto e vidro
P3	28	0,90 m	2,10 m	Porta de abrir em madeira, 1 folha na cor preta
P4	14	0,60 m	2,10 m	Porta de abrir palhetada para wc, 1 folha em alumínio preto
P5	2	2,00 m	2,10 m	Porta de correr, 2 folhas em alumínio preto e vidro
P6	1	2,00 m	2,10 m	Porta acústica 2 folhas de abrir na cor preta
P7	2	1,20 m	2,10 m	Porta de abrir em madeira, 2 folhas na cor preta
P8	1	3,00 m	2,20 m	Portão de enrolar automático para garagem, 1 folha na cor preta
P9	3	0,70 m	2,10 m	Porta de abrir em madeira, 1 folha na cor preta
P10	1	1,20 m	2,10 m	Porta acústica 2 folhas de abrir na cor preta
P11	1	1,50 m	2,10 m	Abertura vão em parede



PROPRIETÁRIO
CÂMARA MUNICIPAL DE JIJOCA DE JERICOACOARA

PROJETO
EXECUTIVO ARQUITETÔNICO

LOCAL
AVENIDA AFONSO FONTES, S/N - JIJOCA DE JERICOACOARA/CE.

RESPONSÁVEL TÉCNICO
ENGL. CIVIL ARTHUR VITOR MAGALHÃES | CREA-CE 56671 | REGISTRO NACIONAL 0614522650

DESENHO(S)
FACHADAS

ESCALA
Como Indicado

DESENHISTA
VITÓRIA SAMPAIO