












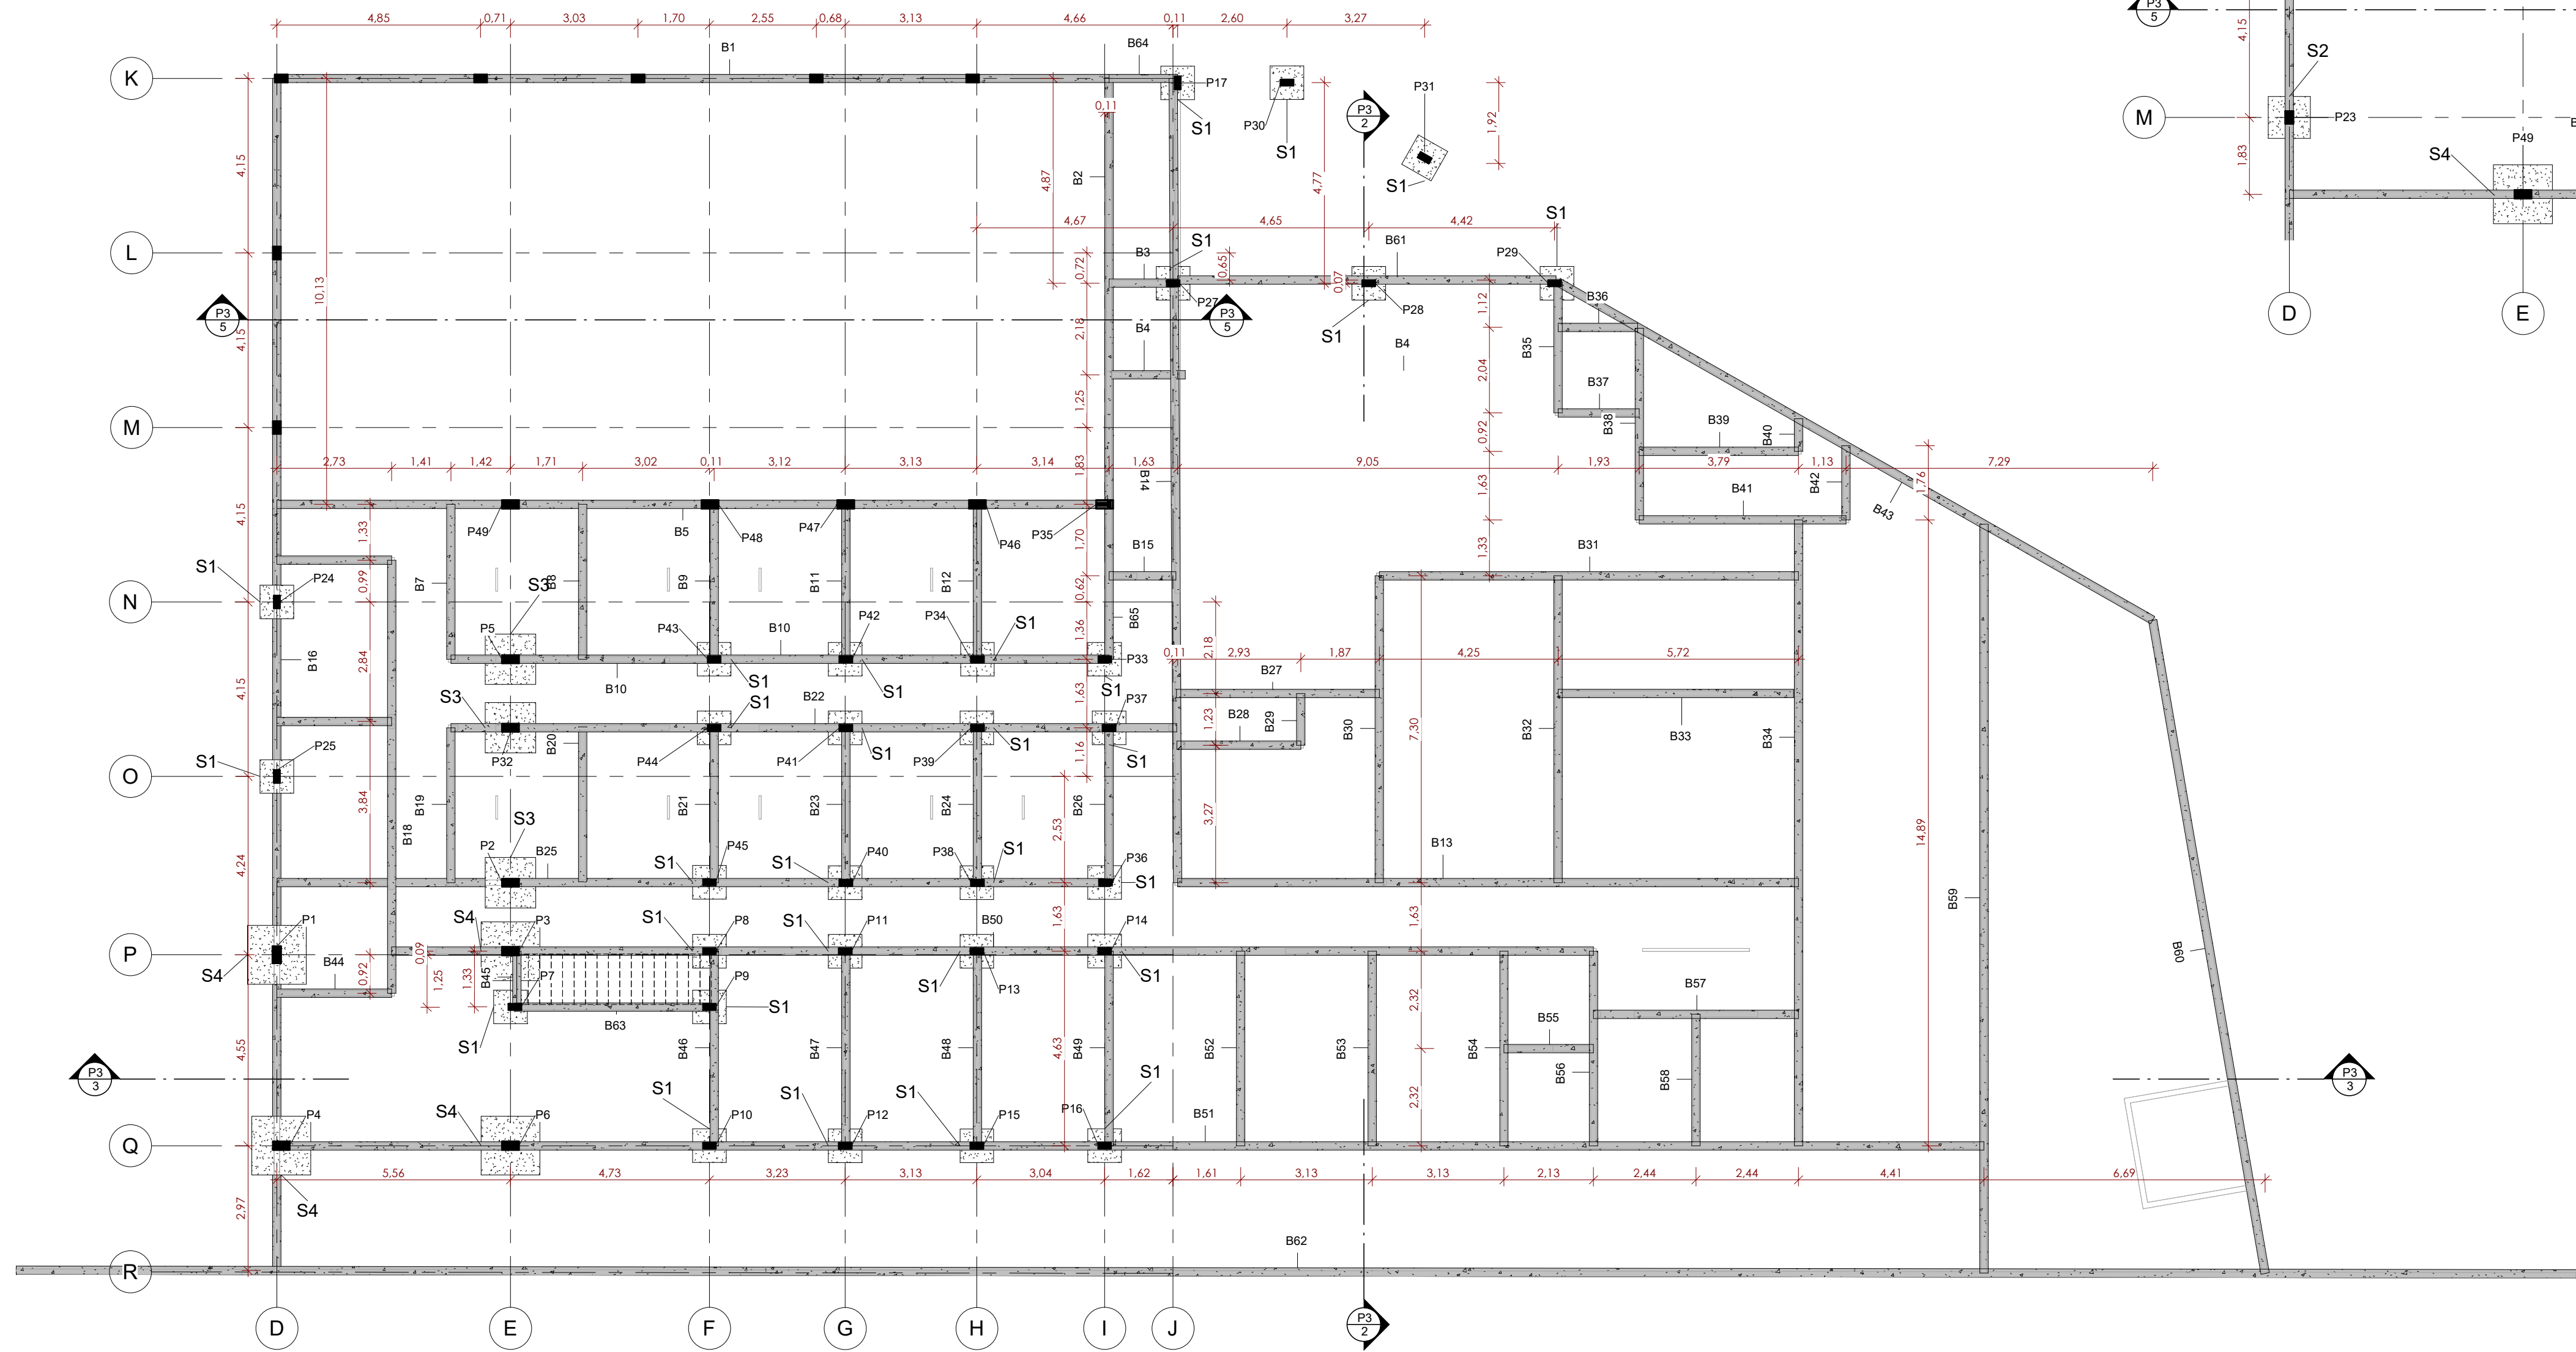


1 PAV. TÉRREO
ESCALA 1:100

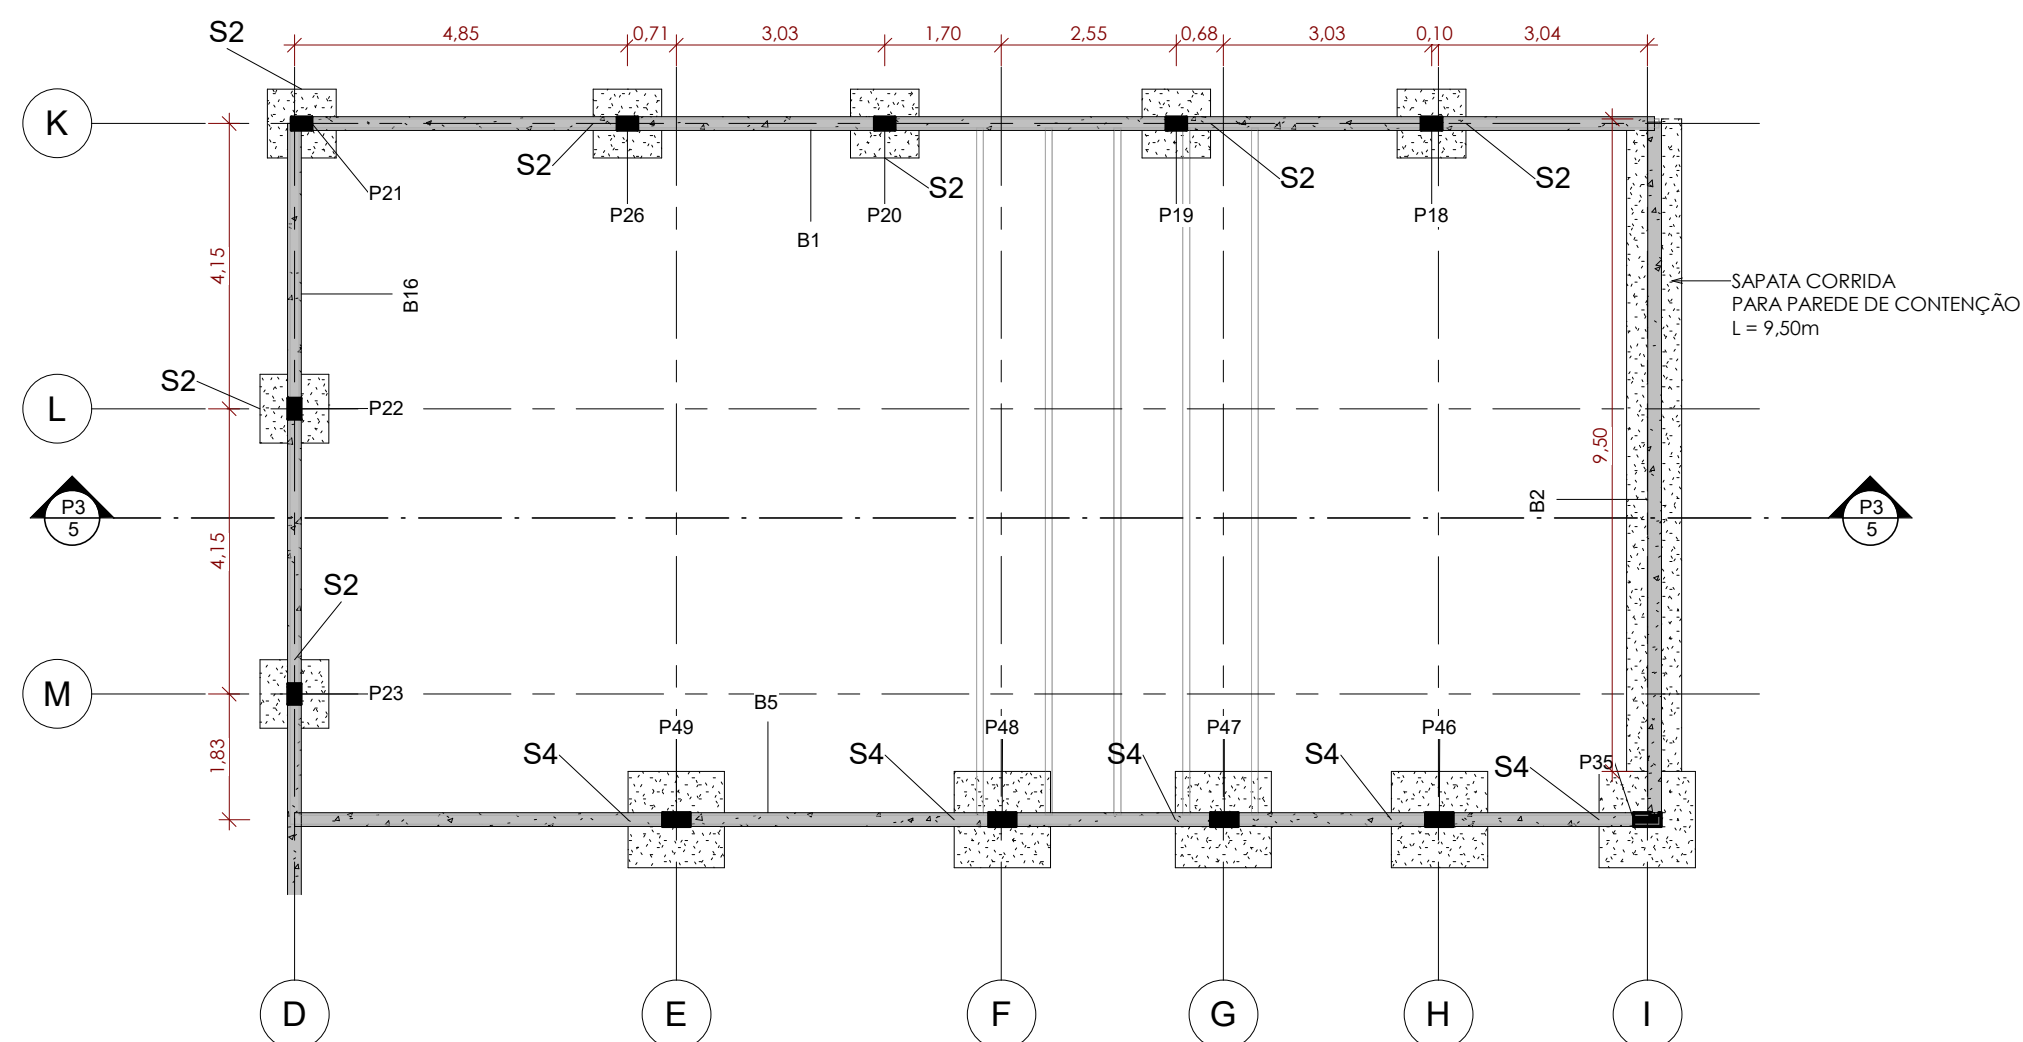

2 PLENÁRIO - ESTRUTURAL
ESCALA 1:100

QUADRO DE BALDRAME				QUADRO DE BALDRAME				QUADRO DE BALDRAME			
Cód	Tipo	Comprimento	Volume	Cód	Tipo	Comprimento	Volume	Cód	Tipo	Comprimento	Volume
B1	20x30 cm	19,79 m	1,19 m³	B25	20x30 cm	19,83 m	1,19 m³	B49	20x30 cm	4,43 m	0,28 m³
B2	20x30 cm	10,12 m	0,61 m³	B26	20x30 cm	3,69 m	0,22 m³	B50	20x30 cm	28,58 m	1,71 m³
B3	20x30 cm	1,43 m	0,10 m³	B27	20x30 cm	4,82 m	0,29 m³	B51	20x30 cm	40,59 m	2,44 m³
B4	20x30 cm	2,00 m	0,12 m³	B28	20x30 cm	2,95 m	0,18 m³	B52	20x30 cm	4,63 m	0,28 m³
B5	20x30 cm	19,79 m	1,19 m³	B29	20x30 cm	1,23 m	0,07 m³	B53	20x30 cm	4,63 m	0,28 m³
B6	20x30 cm	2,73 m	0,16 m³	B30	20x30 cm	7,30 m	0,44 m³	B54	20x30 cm	4,63 m	0,28 m³
B7	20x30 cm	3,69 m	0,22 m³	B31	20x30 cm	9,97 m	0,60 m³	B55	20x30 cm	2,13 m	0,13 m³
B8	20x30 cm	3,69 m	0,22 m³	B32	20x30 cm	7,30 m	0,44 m³	B56	20x30 cm	4,63 m	0,28 m³
B9	20x30 cm	3,69 m	0,22 m³	B33	20x30 cm	5,60 m	0,34 m³	B57	20x30 cm	4,87 m	0,29 m³
B10	20x30 cm	15,45 m	0,94 m³	B34	20x30 cm	14,89 m	0,89 m³	B58	20x30 cm	3,13 m	0,19 m³
B11	20x30 cm	3,69 m	0,22 m³	B35	20x30 cm	3,11 m	0,19 m³	B59	20x30 cm	17,81 m	1,07 m³
B12	20x30 cm	3,69 m	0,22 m³	B36	20x30 cm	1,89 m	0,11 m³	B60	20x30 cm	15,77 m	0,95 m³
B13	20x30 cm	14,76 m	0,89 m³	B37	20x30 cm	1,93 m	0,12 m³	B61	20x30 cm	9,00 m	0,54 m³
B14	20x30 cm	19,13 m	1,15 m³	B38	20x30 cm	4,56 m	0,27 m³	B62	20x30 cm	40,90 m	3,65 m³
B15	20x30 cm	1,59 m	0,10 m³	B39	20x30 cm	3,79 m	0,23 m³	B63	20x30 cm	4,44 m	0,28 m³
B16	20x30 cm	28,36 m	1,70 m³	B40	20x30 cm	0,78 m	0,05 m³	B64	20x30 cm	1,43 m	0,10 m³
B17	20x30 cm	2,73 m	0,16 m³	B41	20x30 cm	4,92 m	0,29 m³	B65	20x30 cm	3,72 m	0,22 m³
B18	20x30 cm	10,30 m	0,62 m³	B42	20x30 cm	1,76 m	0,11 m³				
B19	20x30 cm	3,69 m	0,22 m³	B43	20x30 cm	16,27 m	0,98 m³				
B20	20x30 cm	3,77 m	0,23 m³	B44	20x30 cm	2,73 m	0,16 m³				
B21	20x30 cm	3,69 m	0,22 m³	B45	20x30 cm	1,27 m	0,08 m³				
B22	20x30 cm	17,26 m	1,04 m³	B46	20x30 cm	4,63 m	0,28 m³				
B23	20x30 cm	3,69 m	0,22 m³	B47	20x30 cm	4,63 m	0,28 m³				
B24	20x30 cm	3,69 m	0,22 m³	B48	20x30 cm	4,63 m	0,28 m³				

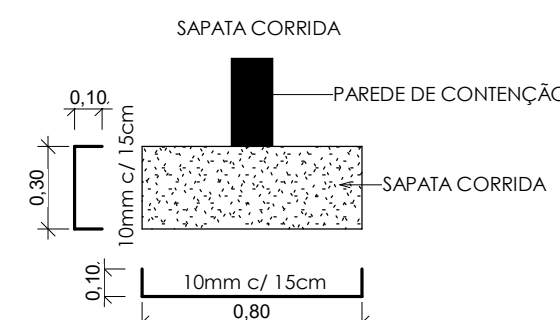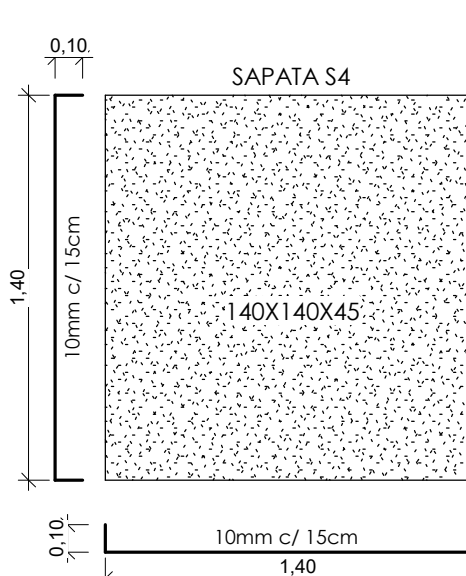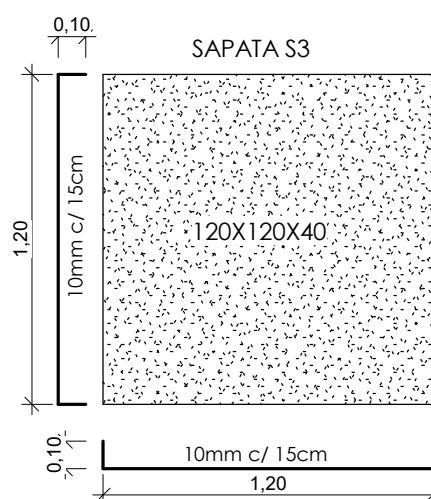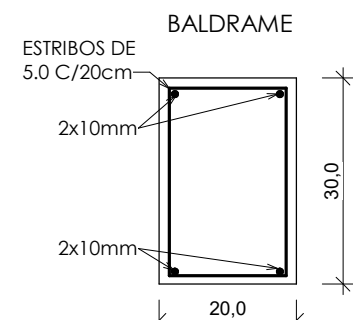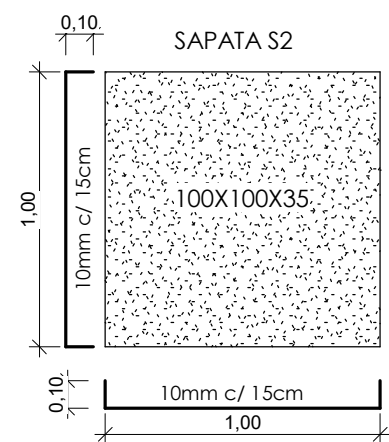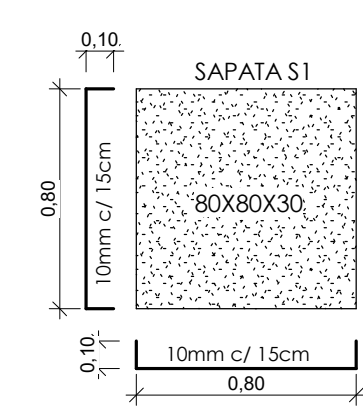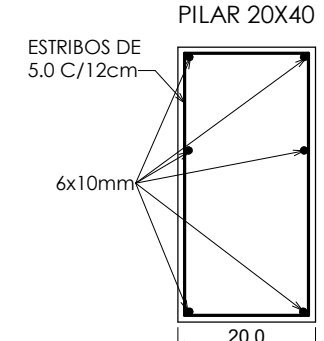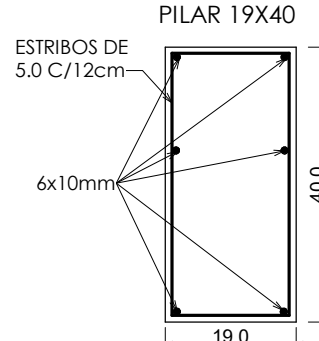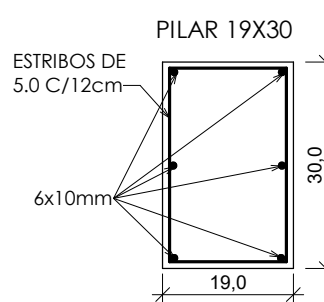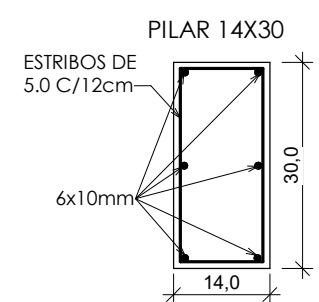

NOTA 1: PREVER IMPERMEABILIZAÇÃO DA FACE EM CONTATO COM O SOLO E SISTEMA DE DRENAGEM CONFORME CONDIÇÕES LOCAIS.



PROPRIETÁRIO
CÂMARA MUNICIPAL DE JIJOCA DE JERICOACOARA

PROJETO
ESTRUTURAL

LOCAL
AVENIDA AFONSO FONTES, S/N - JIJOCA DE JERICOACOARA/CE.





RESPONSÁVEL TÉCNICO
ENG. CIVIL ARTHUR VITOR MAGALHÃES | CREA-CE 56671 | REGISTRO NACIONAL 0614522650

DESENHO(S)
ESTRUTURAL


ESCALA
Como Indicado

DESENHISTA
NAYURY QUEIROZ

FOLHA
P1
/P3

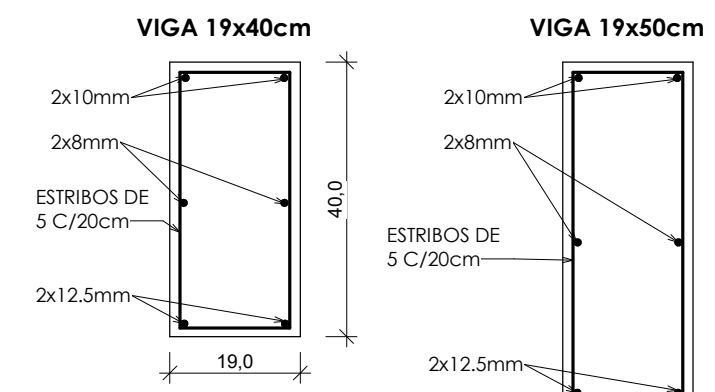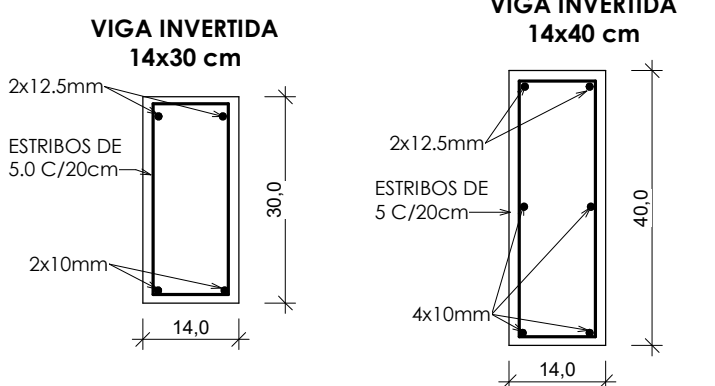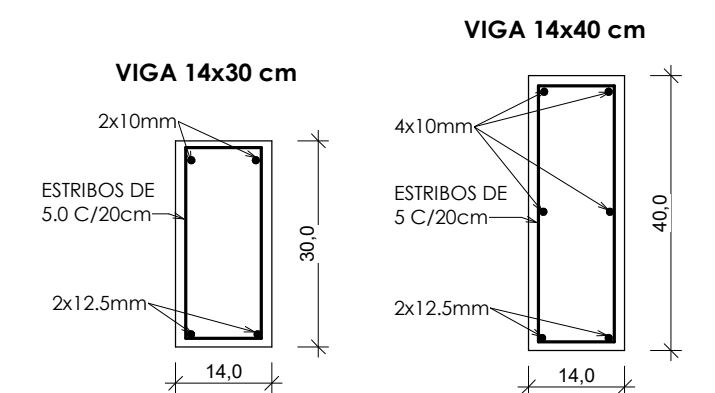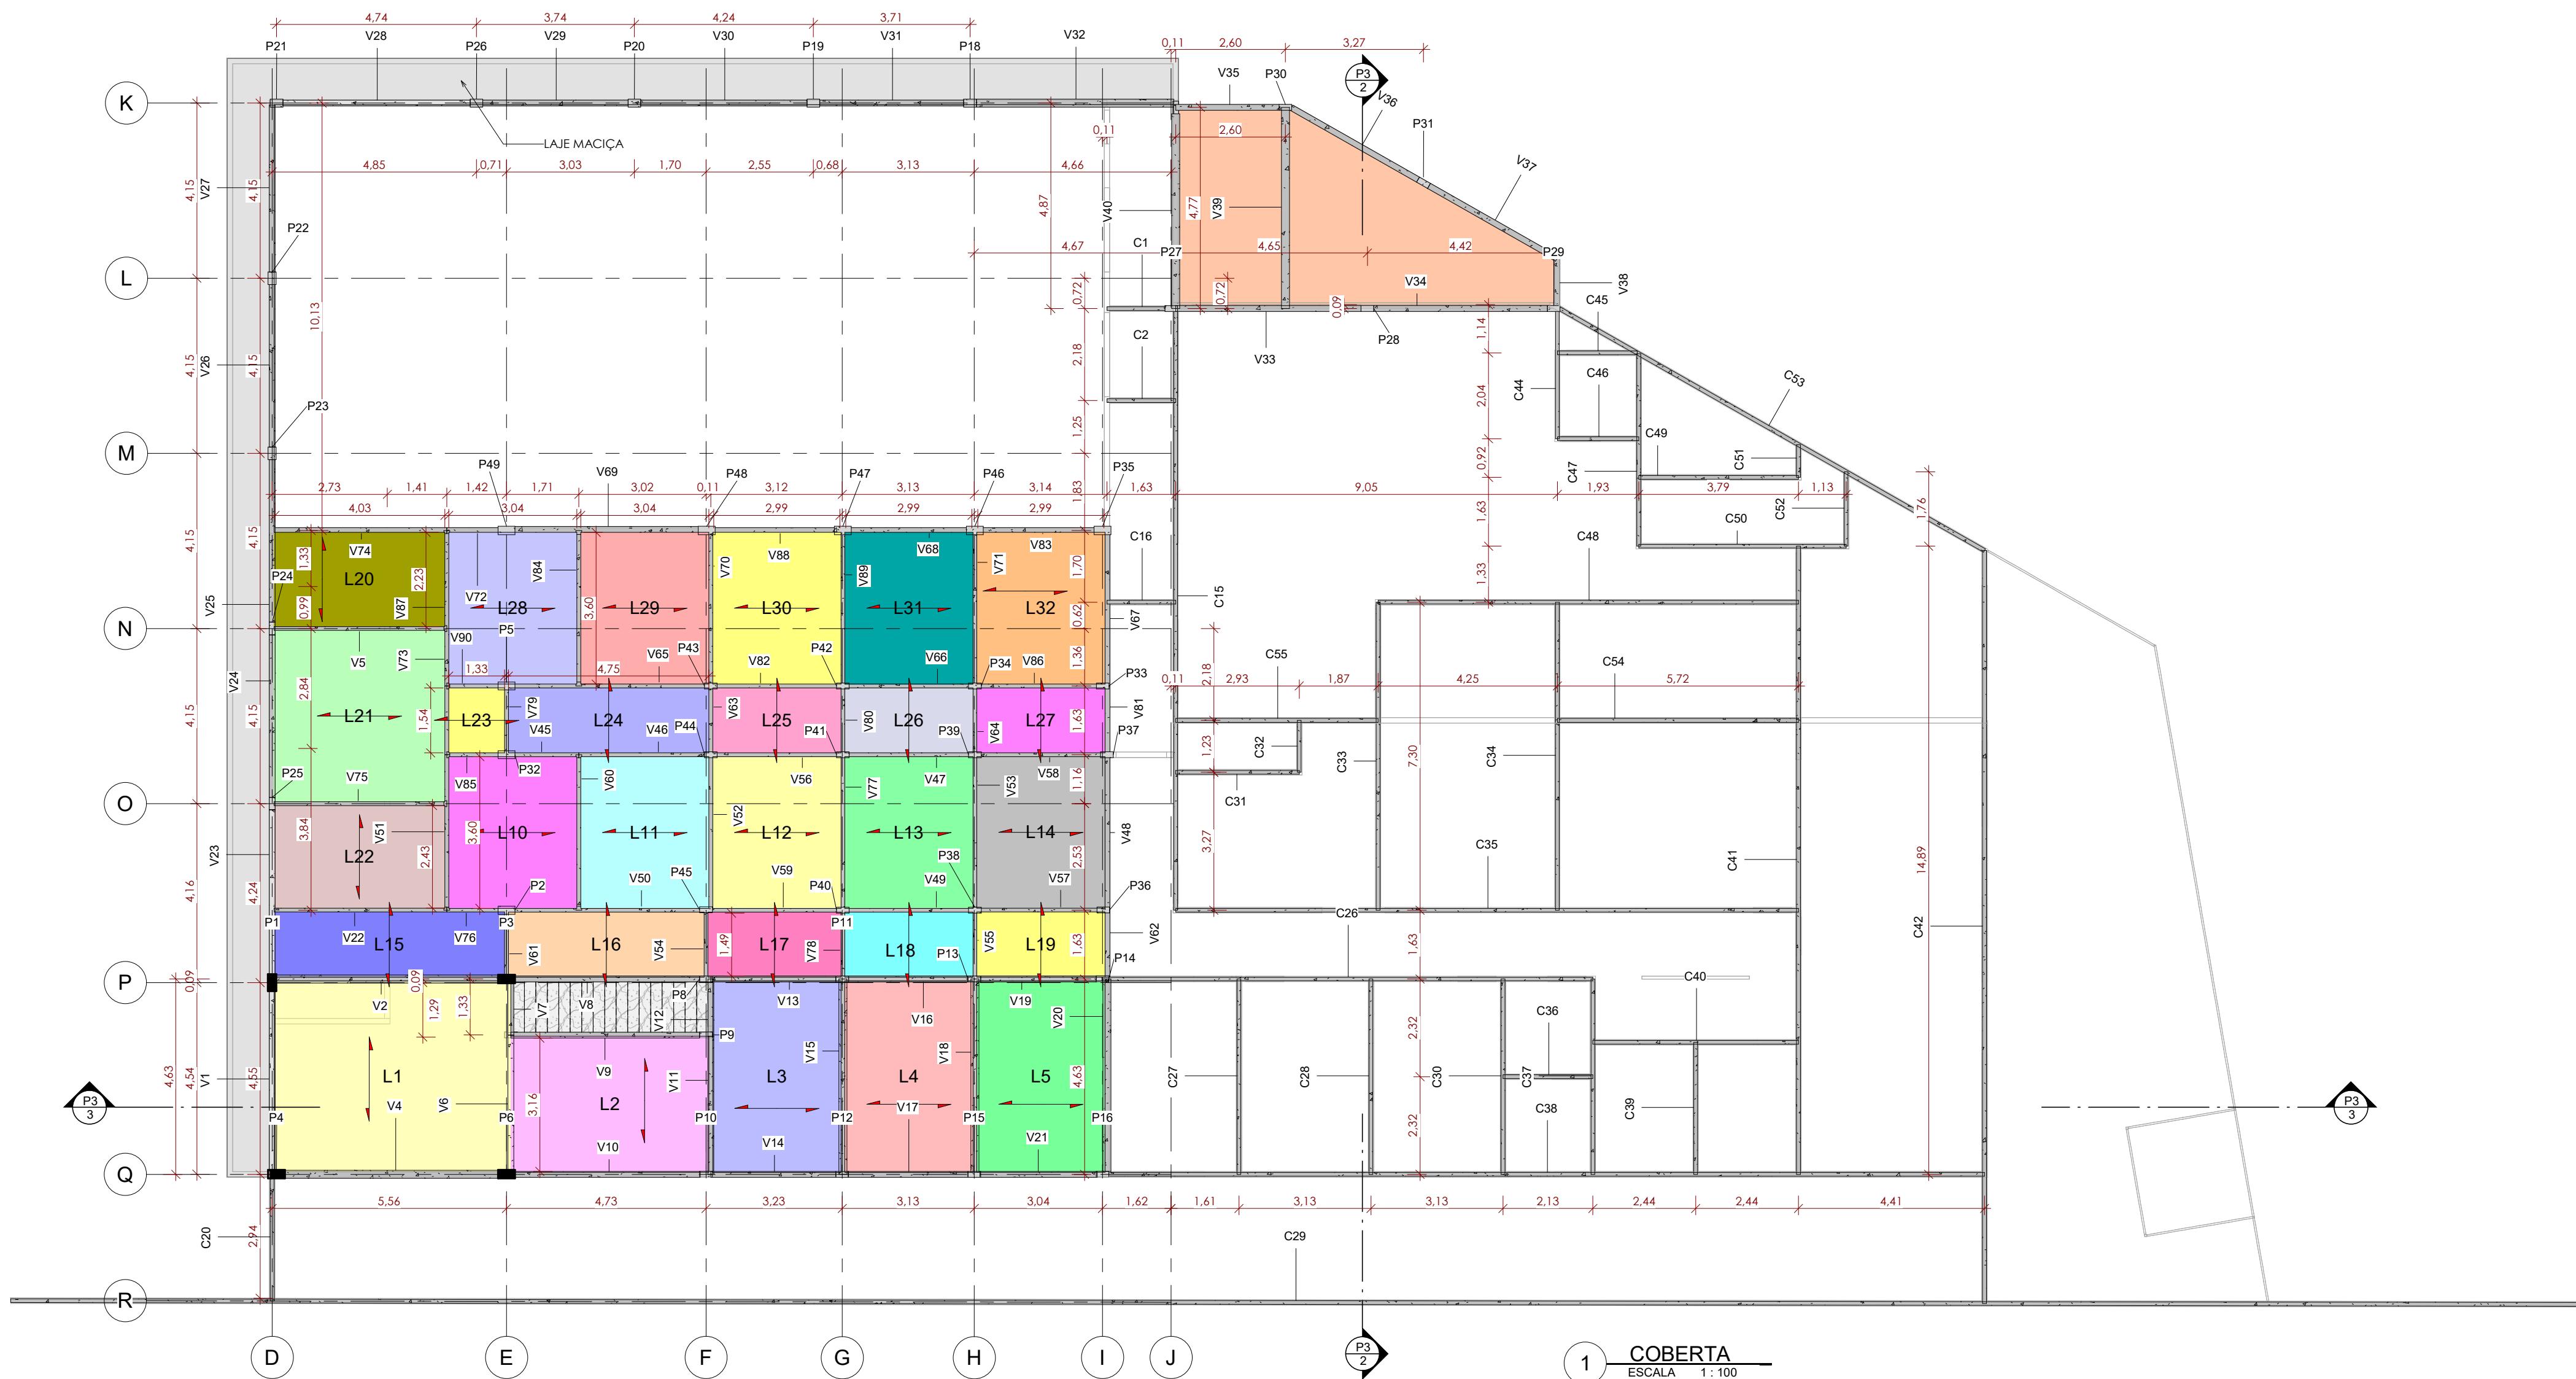

CINTA 9x20 cm

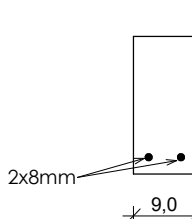

QUADRO DE VIGAS				QUADRO DE VIGAS				QUADRO DE VIGAS			
Cód	Tipo	Comprimento	Volume	Cód	Tipo	Comprimento	Volume	Cód	Tipo	Comprimento	Volume
V1	14x40 cm	4.49 m	0.25 m³	V35	14x30 cm (INVERTIDA)	2.45 m	0.10 m³	V64	14x30 cm	1.63 m	0.07 m³
V2	19x50cm	5.51 m	0.52 m³	V36	14x30 cm (INVERTIDA)	3.45 m	0.14 m³	V65	19x40cm	4.84 m	0.37 m³
V4	19x50cm	5.30 m	0.50 m³	V37	14x30 cm (INVERTIDA)	3.49 m	0.15 m³	V66	14x40 cm	3.13 m	0.18 m³
V5	14x40 cm	4.14 m	0.23 m³	V38	14x30 cm (INVERTIDA)	1.18 m	0.05 m³	V67	14x40 cm	3.69 m	0.21 m³
V6	14x30 cm	3.30 m	0.14 m³	V39	19x40cm (INVERTIDA)	4.77 m	0.36 m³	V68	14x40 cm	3.13 m	0.18 m³
V7	14x30 cm	1.29 m	0.05 m³	V40	19x40cm (INVERTIDA)	4.62 m	0.35 m³	V69	19x40cm	4.74 m	0.36 m³
V8	14x40 cm	4.48 m	0.25 m³	V41	19x50cm	5.51 m	0.52 m³	V70	14x40 cm	3.69 m	0.21 m³
V9	14x40 cm	4.48 m	0.25 m³	V42	19x50cm	4.49 m	0.43 m³	V71	14x40 cm	3.69 m	0.21 m³
V10	14x40 cm	4.44 m	0.25 m³	V43	19x50cm	5.31 m	0.50 m³	V72	14x30 cm	1.42 m	0.06 m³
V11	14x30 cm	3.27 m	0.14 m³	V44	19x50cm	4.82 m	0.44 m³	V73	14x30 cm	1.63 m	0.07 m³
V12	14x30 cm	1.36 m	0.06 m³	V45	14x40 cm	1.71 m	0.10 m³	V74	14x40 cm	4.14 m	0.23 m³
V13	14x30 cm	2.96 m	0.12 m³	V46	14x40 cm	3.13 m	0.18 m³	V75	14x40 cm	4.14 m	0.23 m³
V14	14x30 cm	2.96 m	0.12 m³	V47	14x40 cm	3.13 m	0.18 m³	V76	14x30 cm	1.42 m	0.06 m³
V15	19x40cm	4.63 m	0.35 m³	V48	14x40 cm	3.68 m	0.21 m³	V77	14x40 cm	3.69 m	0.21 m³
V16	14x30 cm	2.82 m	0.12 m³	V49	14x40 cm	3.13 m	0.18 m³	V78	14x30 cm	1.63 m	0.07 m³
V17	14x30 cm	2.84 m	0.12 m³	V50	19x40cm	4.73 m	0.36 m³	V79	14x30 cm	1.63 m	0.07 m³
V18	19x40cm	4.58 m	0.35 m³	V51	14x40 cm	3.69 m	0.21 m³	V80	14x30 cm	1.63 m	0.07 m³
V19	14x30 cm	2.74 m	0.12 m³	V52	14x40 cm	3.68 m	0.21 m³	V81	14x30 cm	1.63 m	0.07 m³
V20	19x40cm	4.56 m	0.35 m³	V53	14x40 cm	3.69 m	0.21 m³	V82	14x40 cm	3.13 m	0.18 m³
V21	14x30 cm	2.78 m	0.12 m³	V54	14x30 cm	1.84 m	0.07 m³	V83	14x40 cm	3.03 m	0.17 m³
V22	14x40 cm	4.14 m	0.23 m³	V55	14x30 cm	1.63 m	0.07 m³	V84	14x40 cm	3.69 m	0.21 m³
V23	14x40 cm	4.10 m	0.23 m³	V56	14x40 cm	3.13 m	0.18 m³	V85	14x40 cm	1.42 m	0.06 m³
V24	14x40 cm	3.85 m	0.22 m³	V57	14x40 cm	3.14 m	0.18 m³	V86	14x40 cm	3.18 m	0.18 m³
V25	14x40 cm	3.85 m	0.22 m³	V58	14x40 cm	3.13 m	0.18 m³	V87	14x40 cm	3.69 m	0.21 m³
V26	14x40 cm	3.85 m	0.22 m³	V59	14x40 cm	3.24 m	0.18 m³	V88	14x40 cm	3.23 m	0.18 m³
V27	14x40 cm	3.76 m	0.22 m³	V60	14x40 cm	3.69 m	0.21 m³	V89	14x40 cm	3.69 m	0.21 m³
V28	14x40 cm	4.44 m	0.25 m³	V61	14x30 cm	1.63 m	0.07 m³	V90	14x30 cm	1.42 m	0.06 m³
V29	14x30 cm	3.44 m	0.14 m³	V62	14x30 cm	1.63 m	0.07 m³				
V30	14x40 cm	3.94 m	0.22 m³	V63	14x30 cm	1.63 m	0.07 m³				
V31	14x30 cm	3.41 m	0.14 m³								
V32	19x40cm	4.68 m	0.36 m³								
V33	14x40 cm (INVERTIDA)	4.40 m	0.25 m³								
V34	14x40 cm (INVERTIDA)	4.12 m	0.23 m³								

QUADRO DE CINTAS				QUADRO DE CINTAS				QUADRO DE CINTAS			
Cód	Tipo	Comprimento	Volume	Cód	Tipo	Comprimento	Volume	Cód	Tipo	Comprimento	Volume
C1	9x20 cm	1.63 m	0.03 m³	C31	9x20 cm	2.93 m	0.05 m³	C59	9x20 cm	5.15 m	0.09 m³
C2	9x20 cm	1.63 m	0.03 m³	C32	9x20 cm	1.23 m	0.02 m³				
C3	9x20 cm	1.93 m	0.03 m³	C33	9x20 cm	7.30 m	0.13 m³				
C4	9x20 cm	2.80 m	0.05 m³	C34	9x20 cm	7.30 m	0.13 m³				
C5	9x20 cm	1.76 m	0.03 m³	C35	9x20 cm	14.76 m	0.27 m³				
C6	9x20 cm	11.74 m	0.21 m³	C36	9x20 cm	2.13 m	0.04 m³				
C7	9x20 cm	4.56 m	0.08 m³	C37	9x20 cm	4.63 m	0.08 m³				
C8	9x20 cm	9.83 m	0.18 m³	C38	9x20 cm	20.76 m	0.37 m³				
C9	9x20 cm	19.17 m	0.35 m³	C39	9x20 cm	3.13 m	0.06 m³				
C10	9x20 cm	2.80 m	0.05 m³	C40	9x20 cm	4.87 m	0.09 m³				
C11	9x20 cm	9.97 m	0.18 m³	C41	9x20 cm	14.89 m	0.27 m³				
C12	9x20 cm	4.92 m	0.09 m³	C42	9x20 cm	17.85 m	0.32 m³				
C13	9x20 cm	4.92 m	0.09 m³	C43	9x20 cm	4.13 m	0.07 m³				
C14	9x20 cm	1.89 m	0.03 m³	C44	9x20 cm	3.09 m	0.06 m³				
C15	9x20 cm	14.26 m	0.26 m³	C45	9x20 cm	1.89 m	0.03 m³				
C16	9x20 cm	1.63 m	0.03 m³	C46	9x20 cm	1.93 m	0.03 m³				
C17	9x20 cm	2.04 m	0.04 m³	C47	9x20 cm	4.56 m	0.08 m³				
C18	9x20 cm	8.97 m	0.16 m³	C48	9x20 cm	9.97 m	0.18 m³				
C19	9x20 cm	4.03 m	0.07 m³	C49	9x20 cm	3.79 m	0.07 m³				
C20	9x20 cm	3.00 m	0.05 m³	C50	9x20 cm	4.92 m	0.09 m³				
C21	9x20 cm	4.63 m	0.08 m³	C51	9x20 cm	0.78 m	0.01 m³				
C22	9x20 cm	14.20 m	0.26 m³	C52	9x20 cm	1.76 m	0.03 m³				
C23	9x20 cm	1.33 m	0.02 m³	C53	9x20 cm	11.59 m	0.21 m³				
C24	9x20 cm	4.76 m	0.09 m³	C54	9x20 cm	5.72 m	0.10 m³				
C25	9x20 cm	14.08 m	0.25 m³	C55	9x20 cm	4.80 m	0.09 m³				
C26	9x20 cm	11.64 m	0.21 m³	C56	9x20 cm	4.31 m	0.08 m³				
C27	9x20 cm	4.63 m	0.08 m³	C57	9x20 cm	5.56 m	0.10 m³				
C28	9x20 cm	4.63 m	0.08 m³	C58	9x20 cm	4.48 m	0.08 m³				
C29	9x20 cm	60.90 m	1.10 m³								
C30	9x20 cm	4.63 m	0.08 m³								

QUADRO DE PILARES				QUADRO DE PILARES			
Cód	Tipo	Altura	Volume	Cód	Tipo	Altura	Volume
P1	20x40cm	9.16 m	0.73 m³	P26	19x30cm	5.41 m	0.31 m³
P2	19x40cm	4.06 m	0.31 m³	P27	14x30 cm	4.31 m	0.18 m³
P3	20x40cm	9.16 m	0.73 m³	P28	14x30 cm	4.31 m	0.18 m³
P4	20x40cm	9.16 m	0.73 m³	P29	14x30 cm	4.31 m	0.18 m³
P5	19x40cm	4.06 m	0.31 m³	P30	14x30 cm	4.31 m	0.18 m³
P6	20x40cm	9.16 m	0.73 m³	P31	14x30 cm	4.21 m	0.18 m³
P7	14x30 cm	3.96 m	0.17 m³	P32	19x40cm	4.06 m	0.31 m³
P8	14x30 cm	4.06 m	0.17 m³	P33	14x30 cm	4.06 m	0.17 m³
P9	14x30 cm	4.06 m	0.17 m³	P34	14x30 cm	4.06 m	0.17 m³
P10	14x30 cm	4.06 m	0.17 m³	P35	20x40cm	5.41 m	0.43 m³
P11	14x30 cm	4.06 m	0.17 m³	P36	14x30 cm	4.06 m	0.17 m³
P12	14x30 cm	4.06 m	0.17 m³	P37	14x30 cm	4.06 m	0.17 m³
P13	14x30 cm	4.06 m	0.17 m³	P38	14x30 cm	4.06 m	0.17 m³
P14	14x30 cm	4.06 m	0.17 m³	P39	14x30 cm	4.06 m	0.17 m³
P15	14x30 cm	4.06 m	0.17 m³	P40	14x30 cm	4.06 m	0.17 m³
P16	14x30 cm	4.06 m	0.17 m³	P41	14x30 cm	4.06 m	0.17 m³
P17	14x30 cm	4.06 m	0.17 m³	P42	14x30 cm	4.06 m	0.17 m³
P18	19x30cm	5.41 m	0.31 m³	P43	14x30 cm	4.06 m	0.17 m³
P19	19x30cm	5.41 m	0.31 m³	P44	14x30 cm	4.06 m	0.17 m³
P20	19x30cm	5.41 m	0.31 m³	P45	14x30 cm	4.06 m	0.17 m³
P21	19x30cm	5.41 m	0.31 m³	P46	20x40cm	5.41 m	0.43 m³
P22	19x30cm	5.41 m	0.31 m³	P47	20x40cm	5.41 m	0.43 m³
P23	19x30cm	5.41 m	0.31 m³	P48	20x40cm	5.41 m	0.43 m³
P24	14x30 cm	4.06 m	0.17 m³	P49	20x40cm	5.41 m	0.43 m³
P25	14x30 cm	4.06 m	0.17 m³				

QUADRO DE LAJES		
Cód	Área	Volume
L1	25.29 m²	3.79 m³
L2	15.12 m²	2.27 m³
L3	13.80 m²	2.07 m³
L4	13.80 m²	2.07 m³
L5	13.79 m²	2.07 m³
L6	53.02 m²	7.95 m³
L7	32.29 m²	4.84 m³
L8	26.93 m²	4.04 m³
L9	66.90 m²	10.04 m³
L10	10.93 m²	1.64 m³
L11	10.93 m²	1.64 m³
L12	10.93 m²	1.64 m³
L13	10.93 m²	1.64 m³
L14	10.91 m²	1.64 m³
L15	8.44 m²	1.27 m³
L16	7.15 m²	1.07 m³
L17	4.86 m²	0.73 m³
L18	4.68 m²	0.70 m³
L19	4.70 m²	0.70 m³
L20	9.04 m²	1.36 m³
L21	16.45 m²	2.47 m³
L22	9.85 m²	1.48 m³
L23	2.04 m²	0.31 m³
L24	7.32 m²	1.10 m³
L25	4.68 m²	0.70 m³
L26	4.68 m²	0.70 m³
L27	4.68 m²	0.70 m³
L28	10.93 m²	1.64 m³
L29	10.93 m²	1.64 m³
L30	10.93 m²	1.64 m³
L31	10.93 m²	1.64 m³
L32	10.93 m²	1.64 m³
L33	24.80 m²	3.72 m³
		72.54 m³

P = Pilar
V = Viga
C = Cinto
B = Baldrame
L = Laje

NOTA 1: PREVER IMPERMEABILIZAÇÃO DA FACE EM CONTATO COM O SOLO E SISTEMA DE DRENAGEM CONFORME CONDIÇÕES LOCAIS.

FOLHA A1



PROPRIETÁRIO
CÂMARA MUNICIPAL DE JIJOCA DE JERICOACOARA

PROJETO
ESTRUTURAL

LOCAL
AVENIDA AFONSO FONTES, S/N - JIJOCA DE JERICOACOARA/CE

RESPONSÁVEL TÉCNICO
ENG. CIVIL ARTHUR VITOR MAGALHÃES | CREA-CE 56671 | REGISTRO NACIONAL 0614522650

DESENHO(S)
ESTRUTURAL

ESCALA
Como Indicado






LOCAL
AVENIDA AFONSO FONTES, S/N - JIJOCA DE JERICOACOARA/CE

DESENHISTA
NAYURY QUEIROZ

FOLHA

P2
/P3

ART
CE0201942003

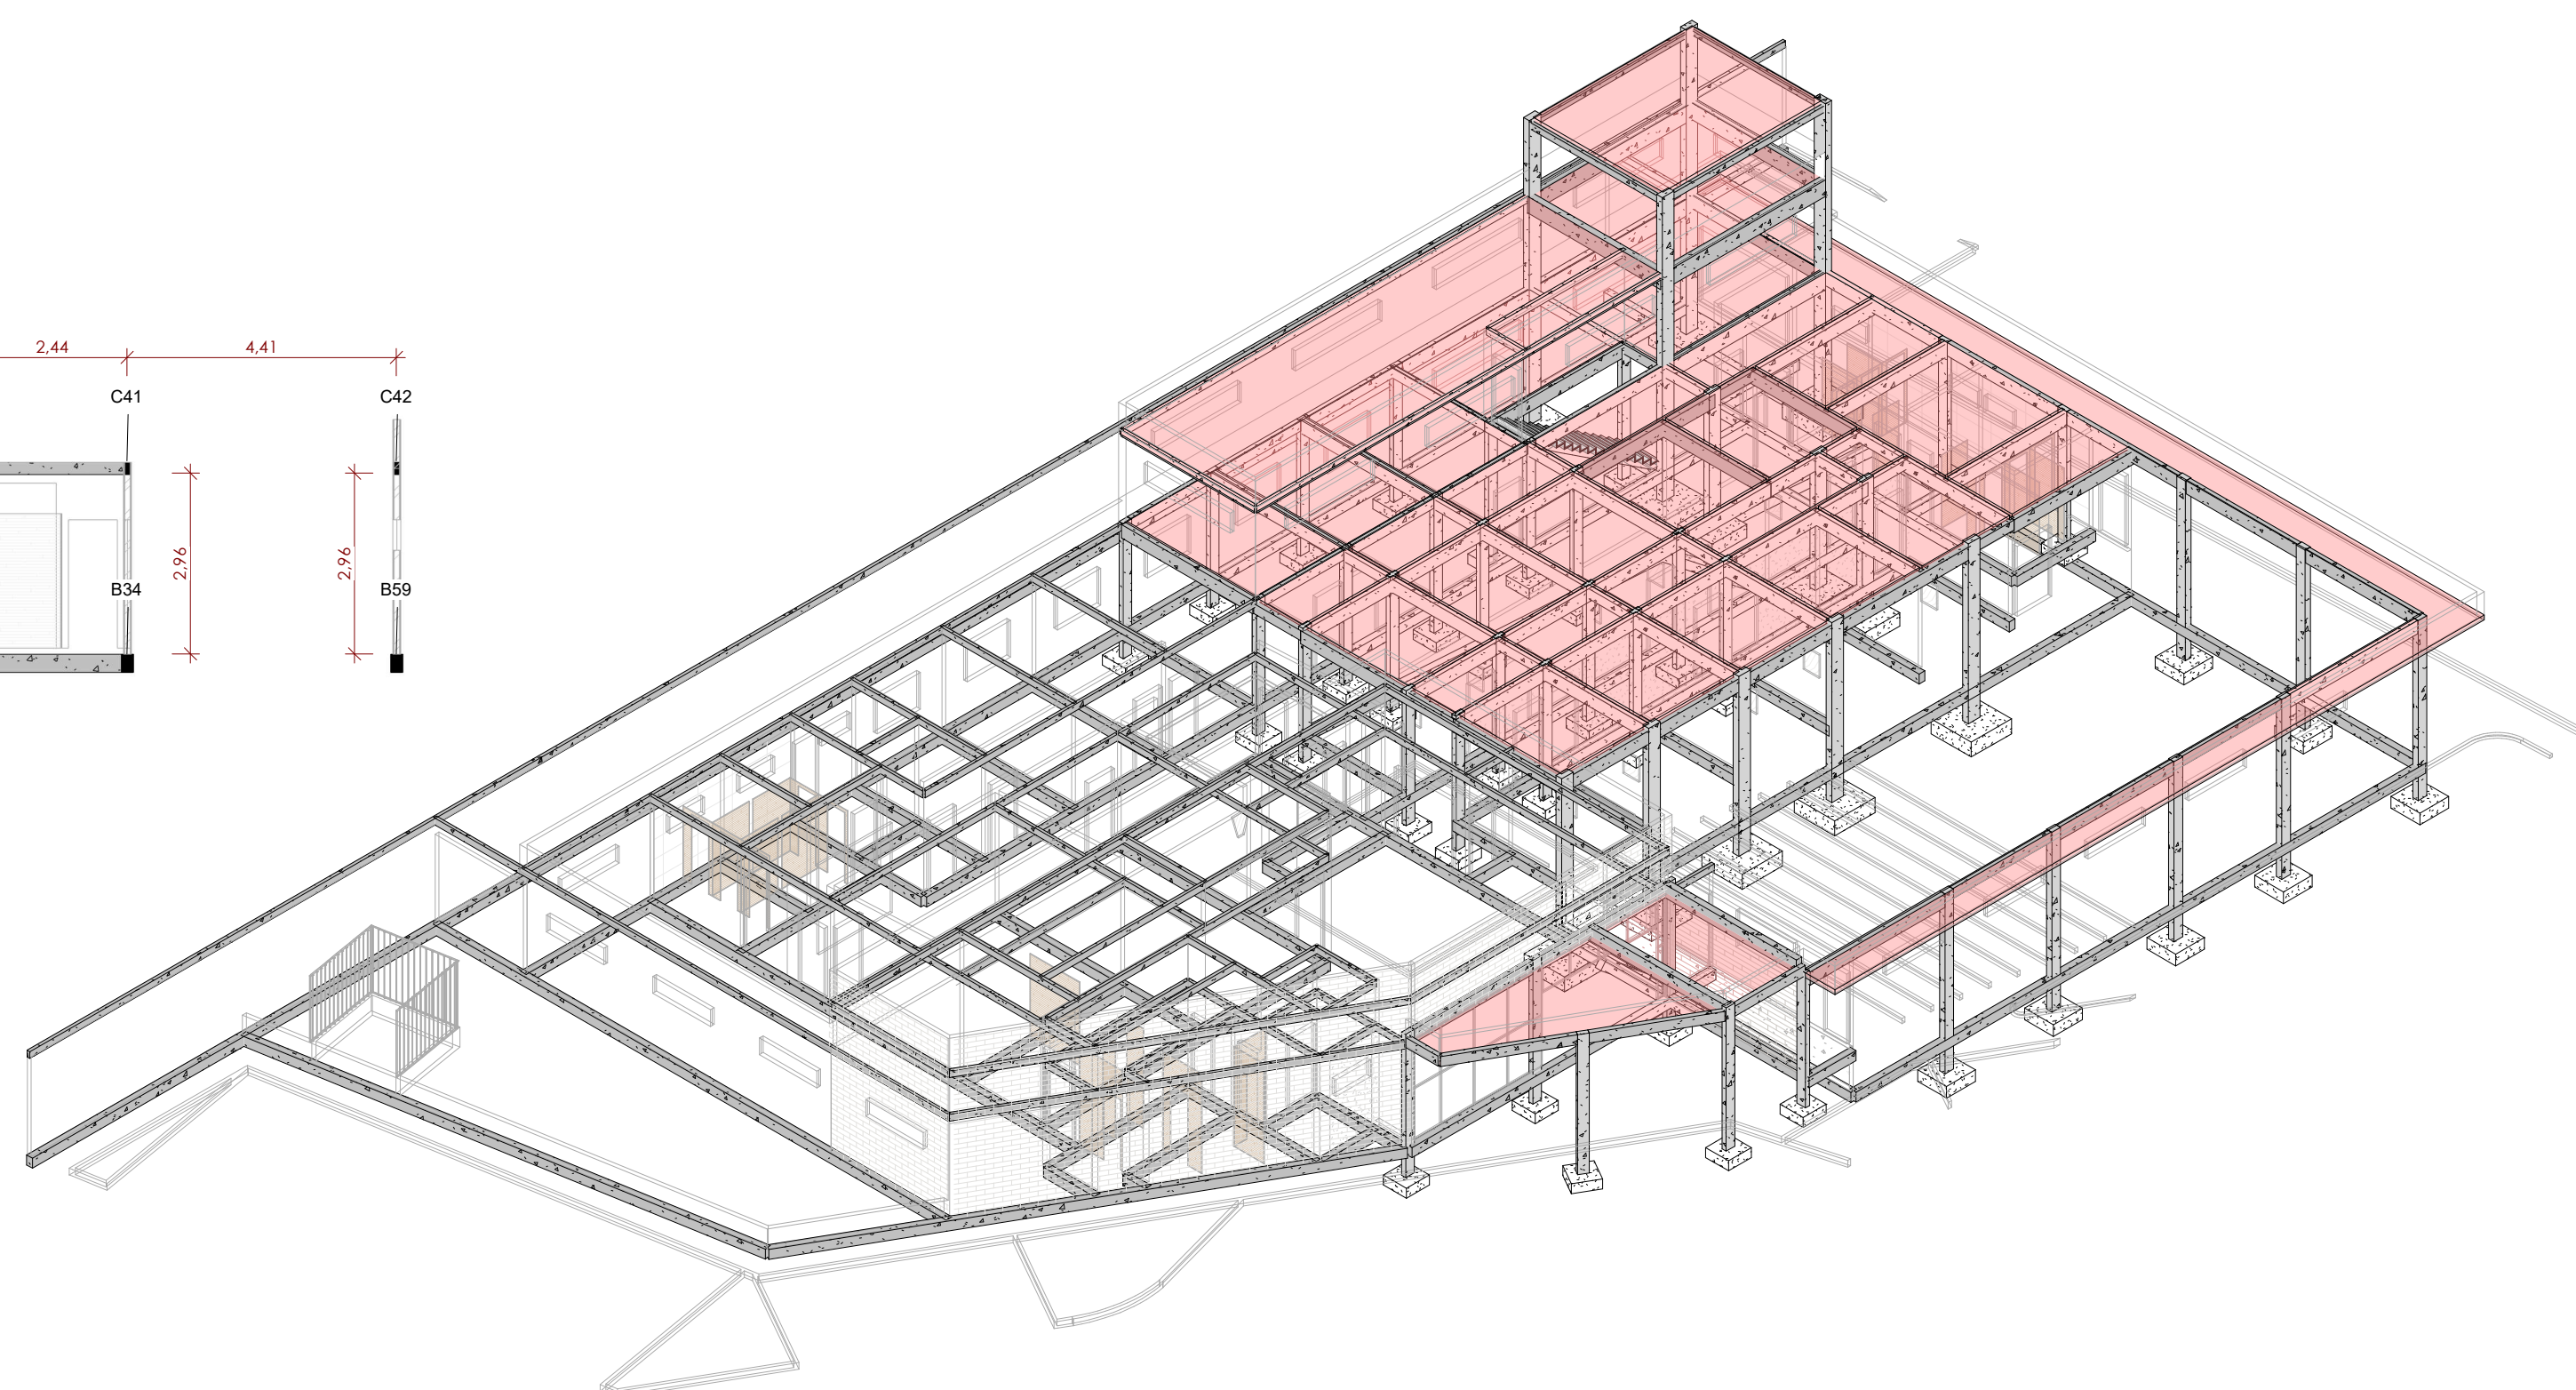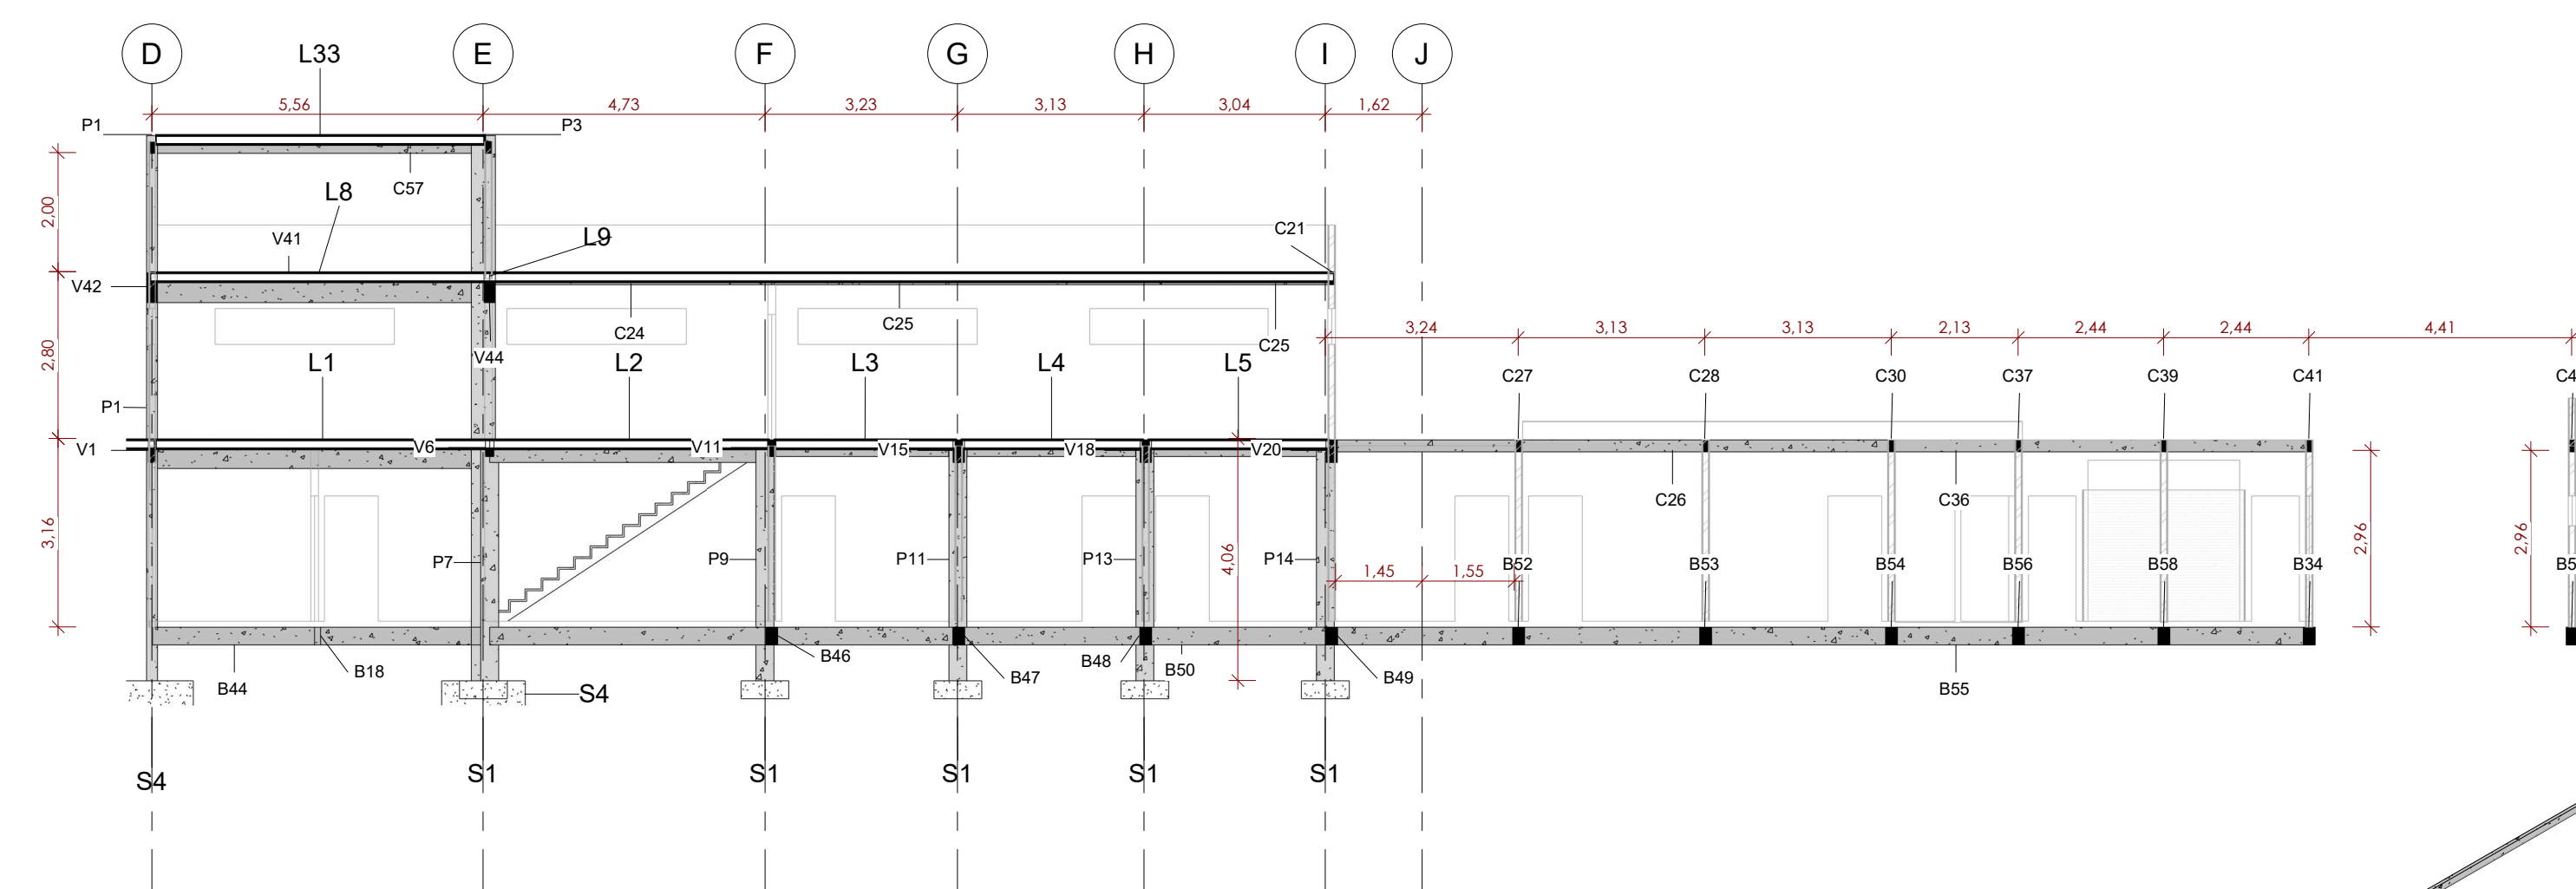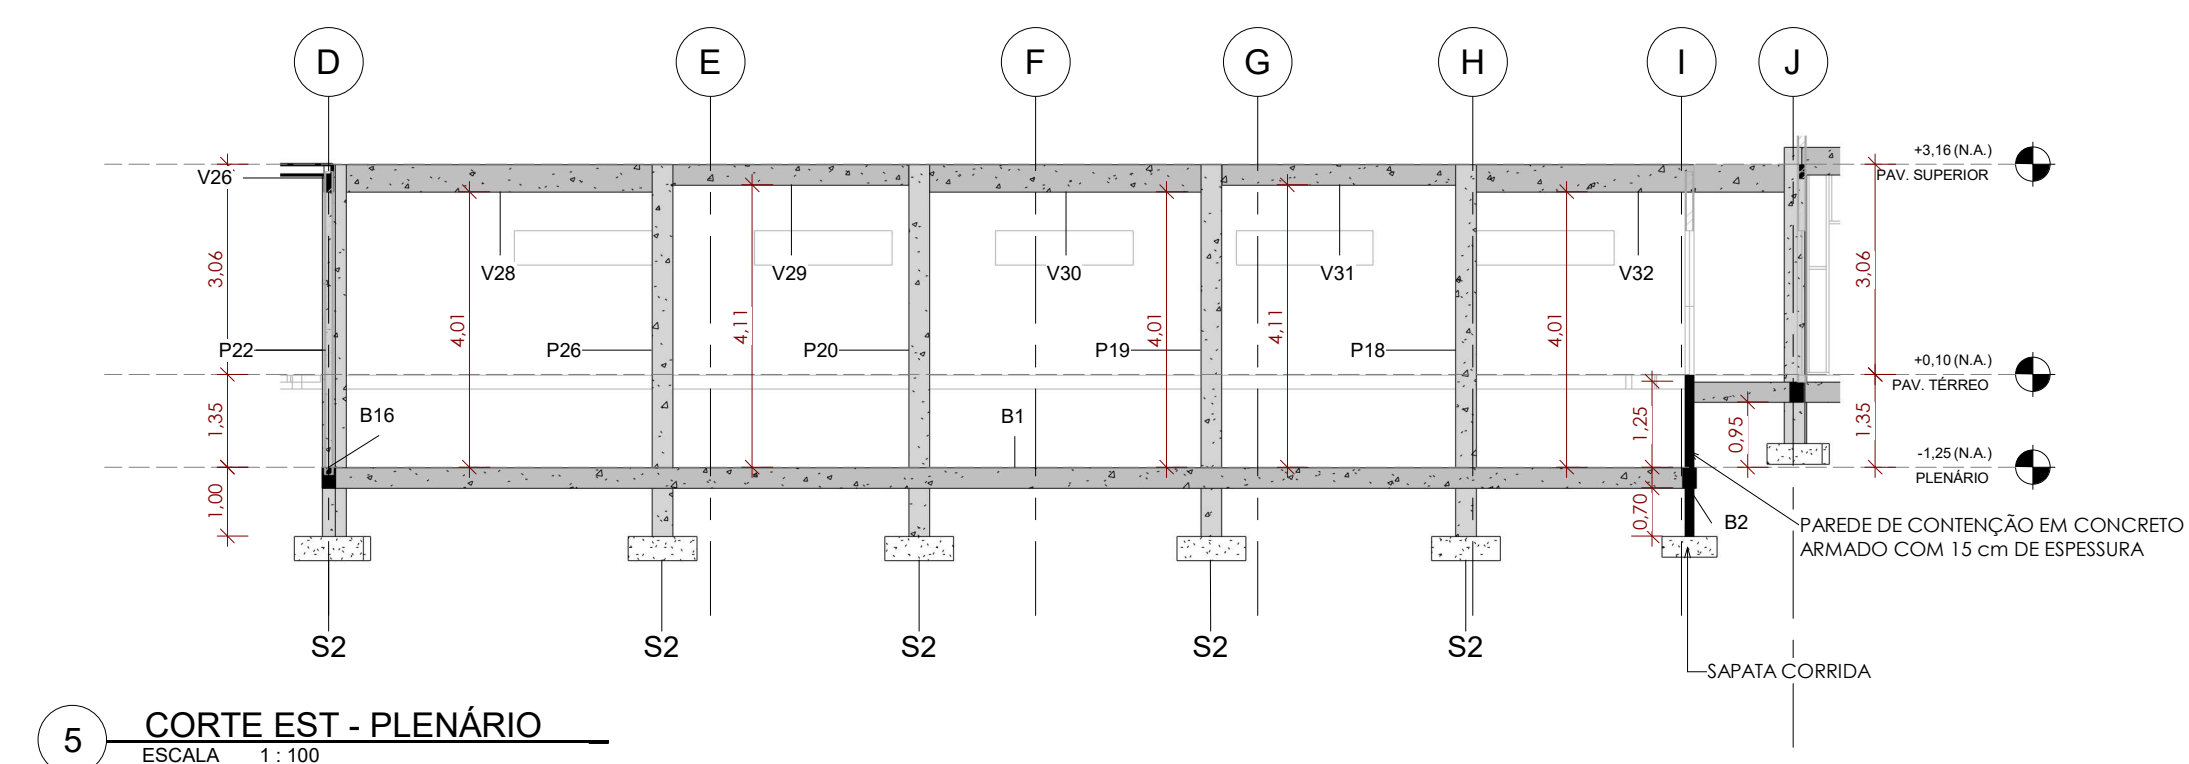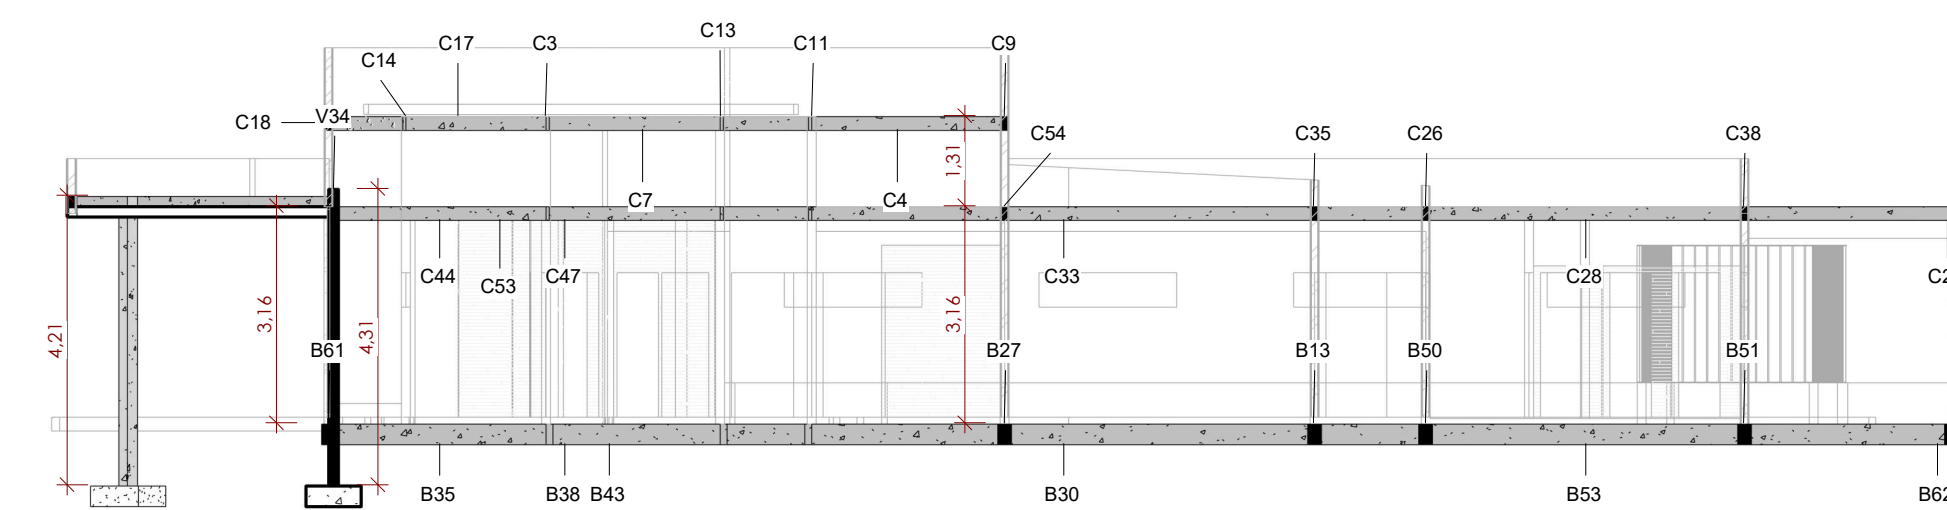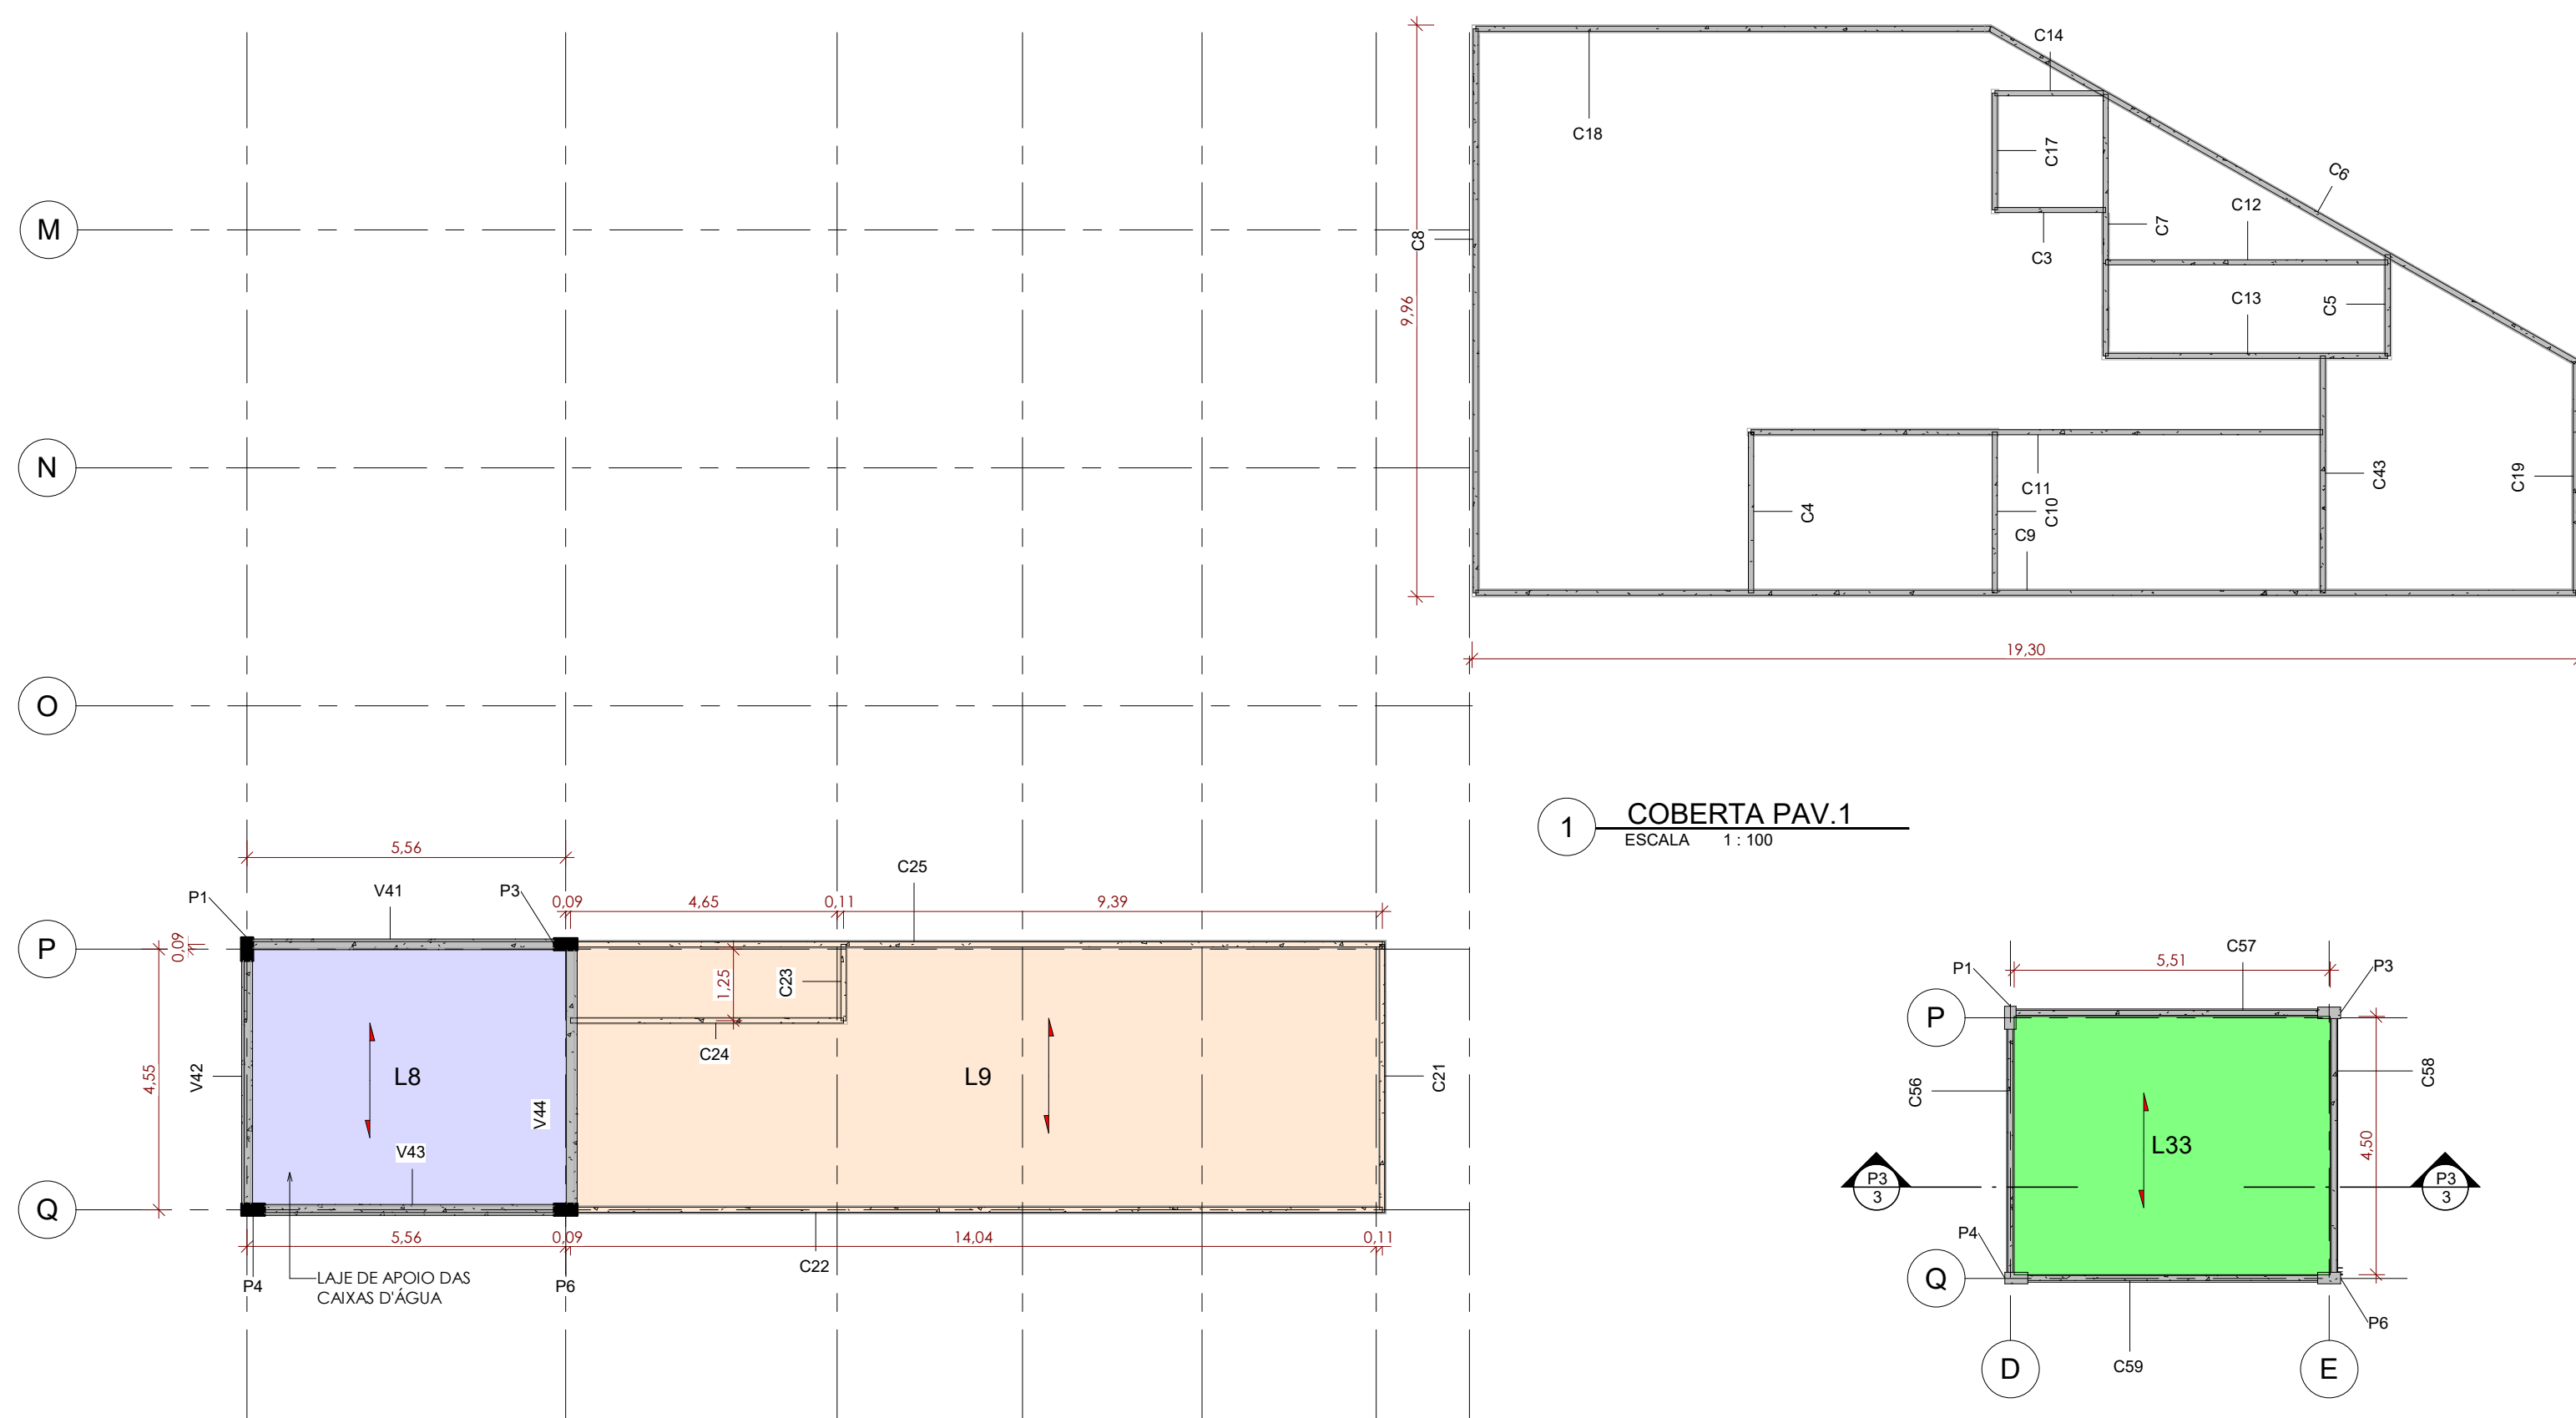

NOTA 1: PREVER IMPERMEABILIZAÇÃO DA FACE EM CONTATO COM O SOLO E SISTEMA DE DRENAGEM CONFORME CONDIÇÕES LOCAIS.



PROPRIETÁRIO
CÂMARA MUNICIPAL DE JIJOCA DE JERICOACOARA

PROJETO
ESTRUTURAL

LOCAL
AVENIDA AFONSO FONTES, S/N - JIJOCA DE JERICOACOARA/CE.

RESPONSÁVEL TÉCNICO
ENG. CIVIL ARTHUR VITOR MAGALHÃES | CREA-CE 56671 | REGISTRO NACIONAL 0614522650

DESENHO(S)
ESTRUTURAL

ESCALA
1:100

DESENHISTA
NAYURY QUEIROZ

FOLHA
P3
/P3