




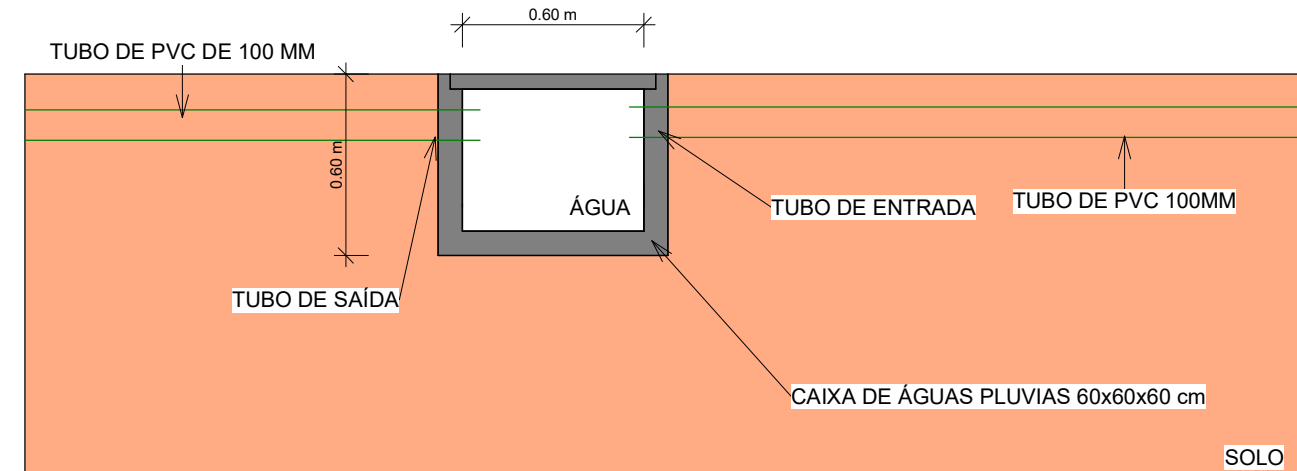


1 CAIXA DE ÁGUA PLUVIAIS
1 : 25

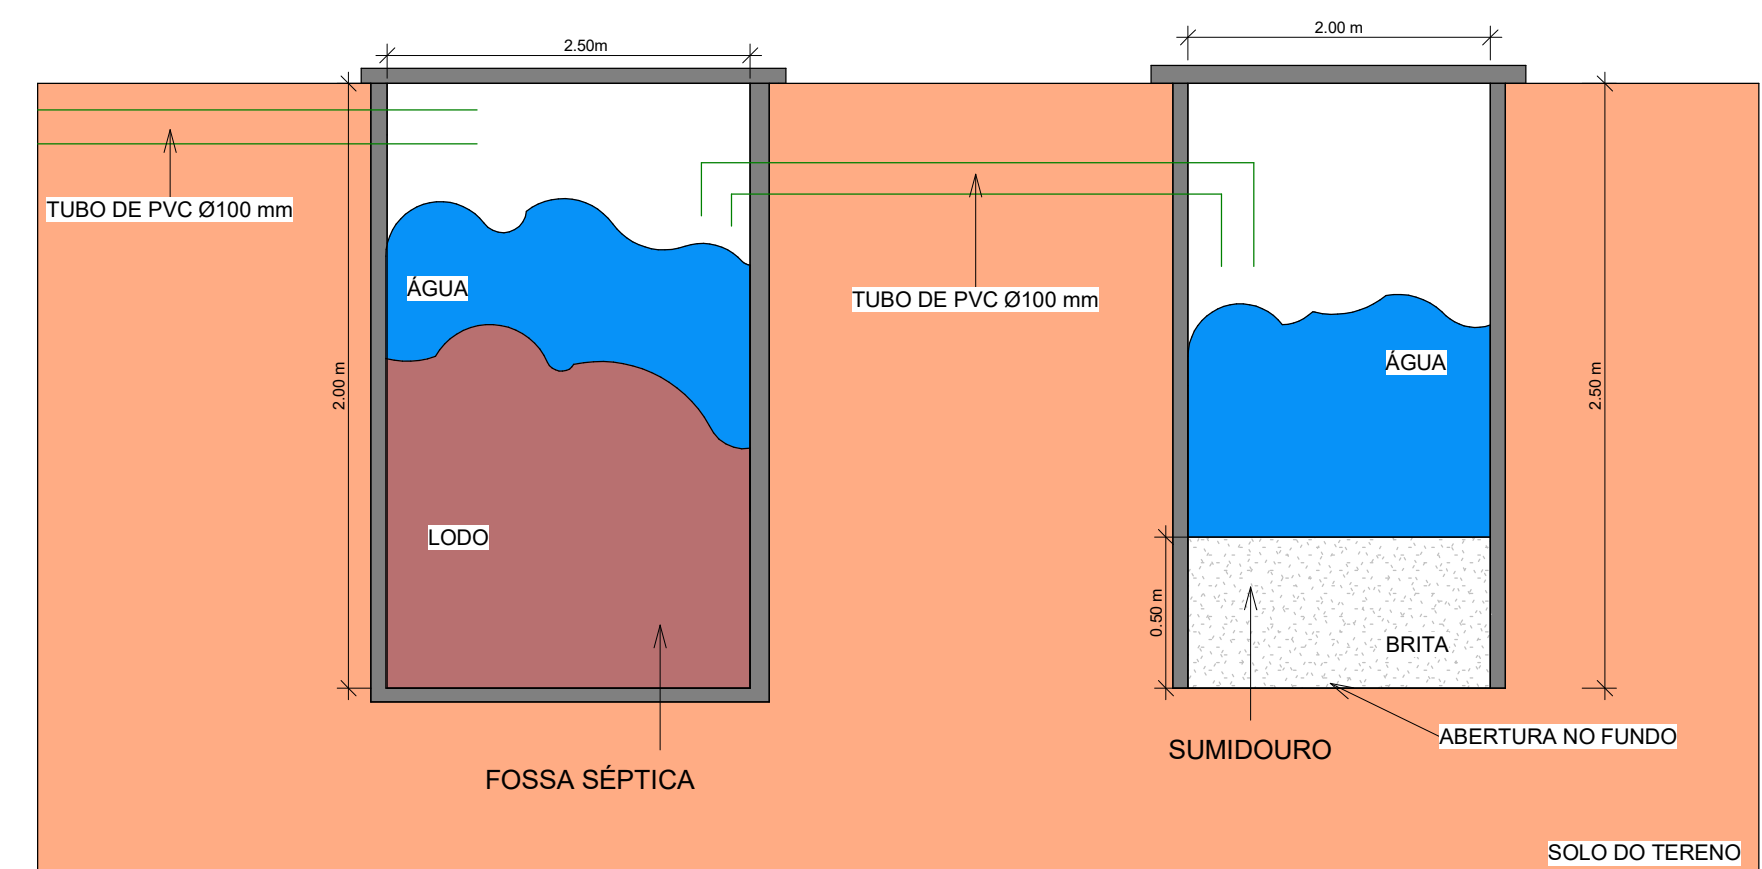


2 FOSSA E SUMIDOURO
1 : 25

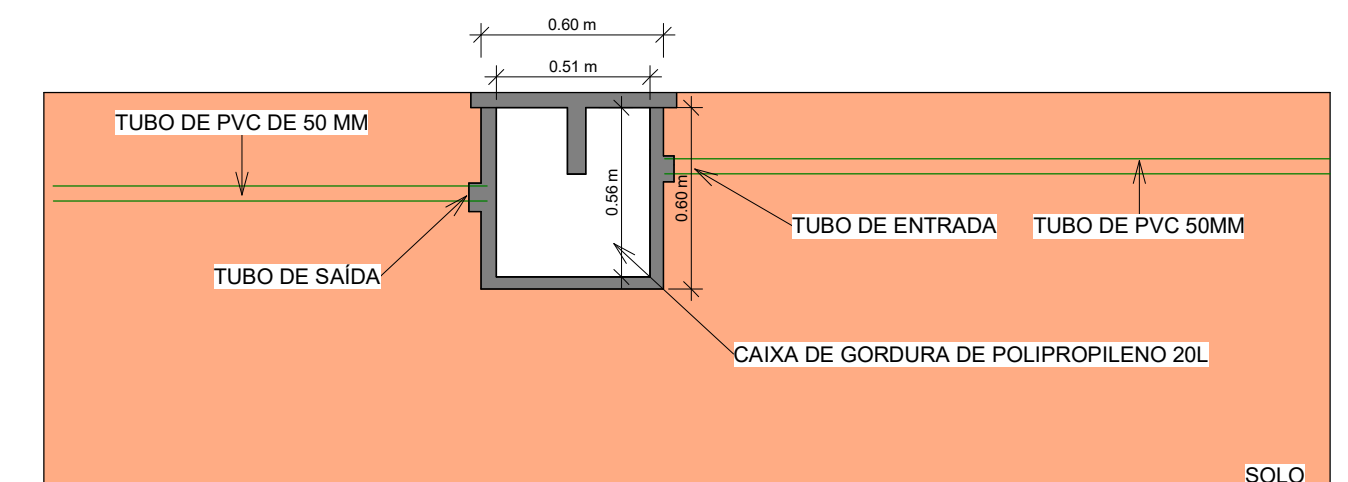


3 CAIXA DE GORDURA
1 : 25

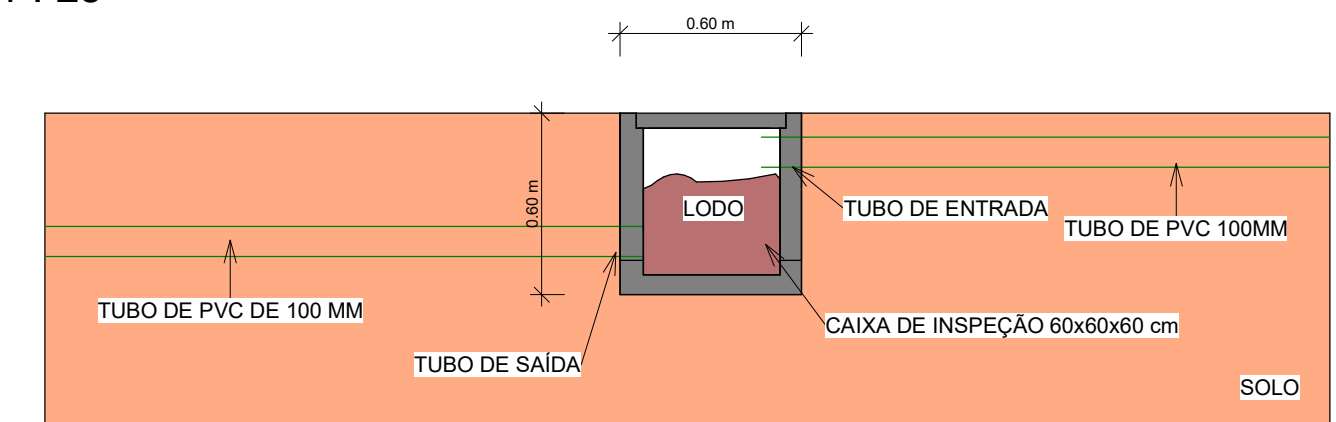

4 CAIXA DE INSPEÇÃO
1 : 25

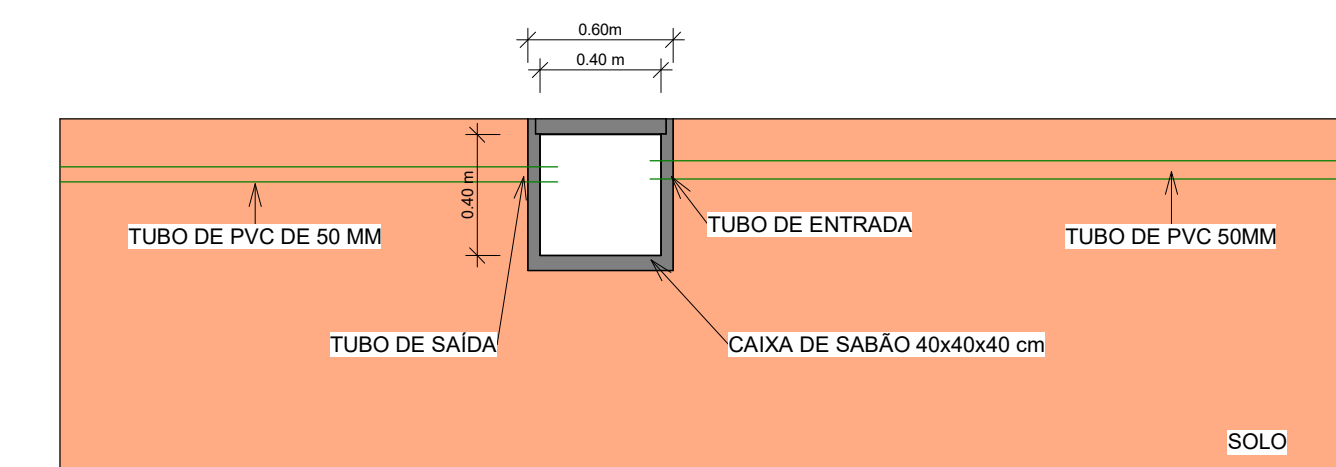


5 CAIXA DE SABÃO
1 : 25

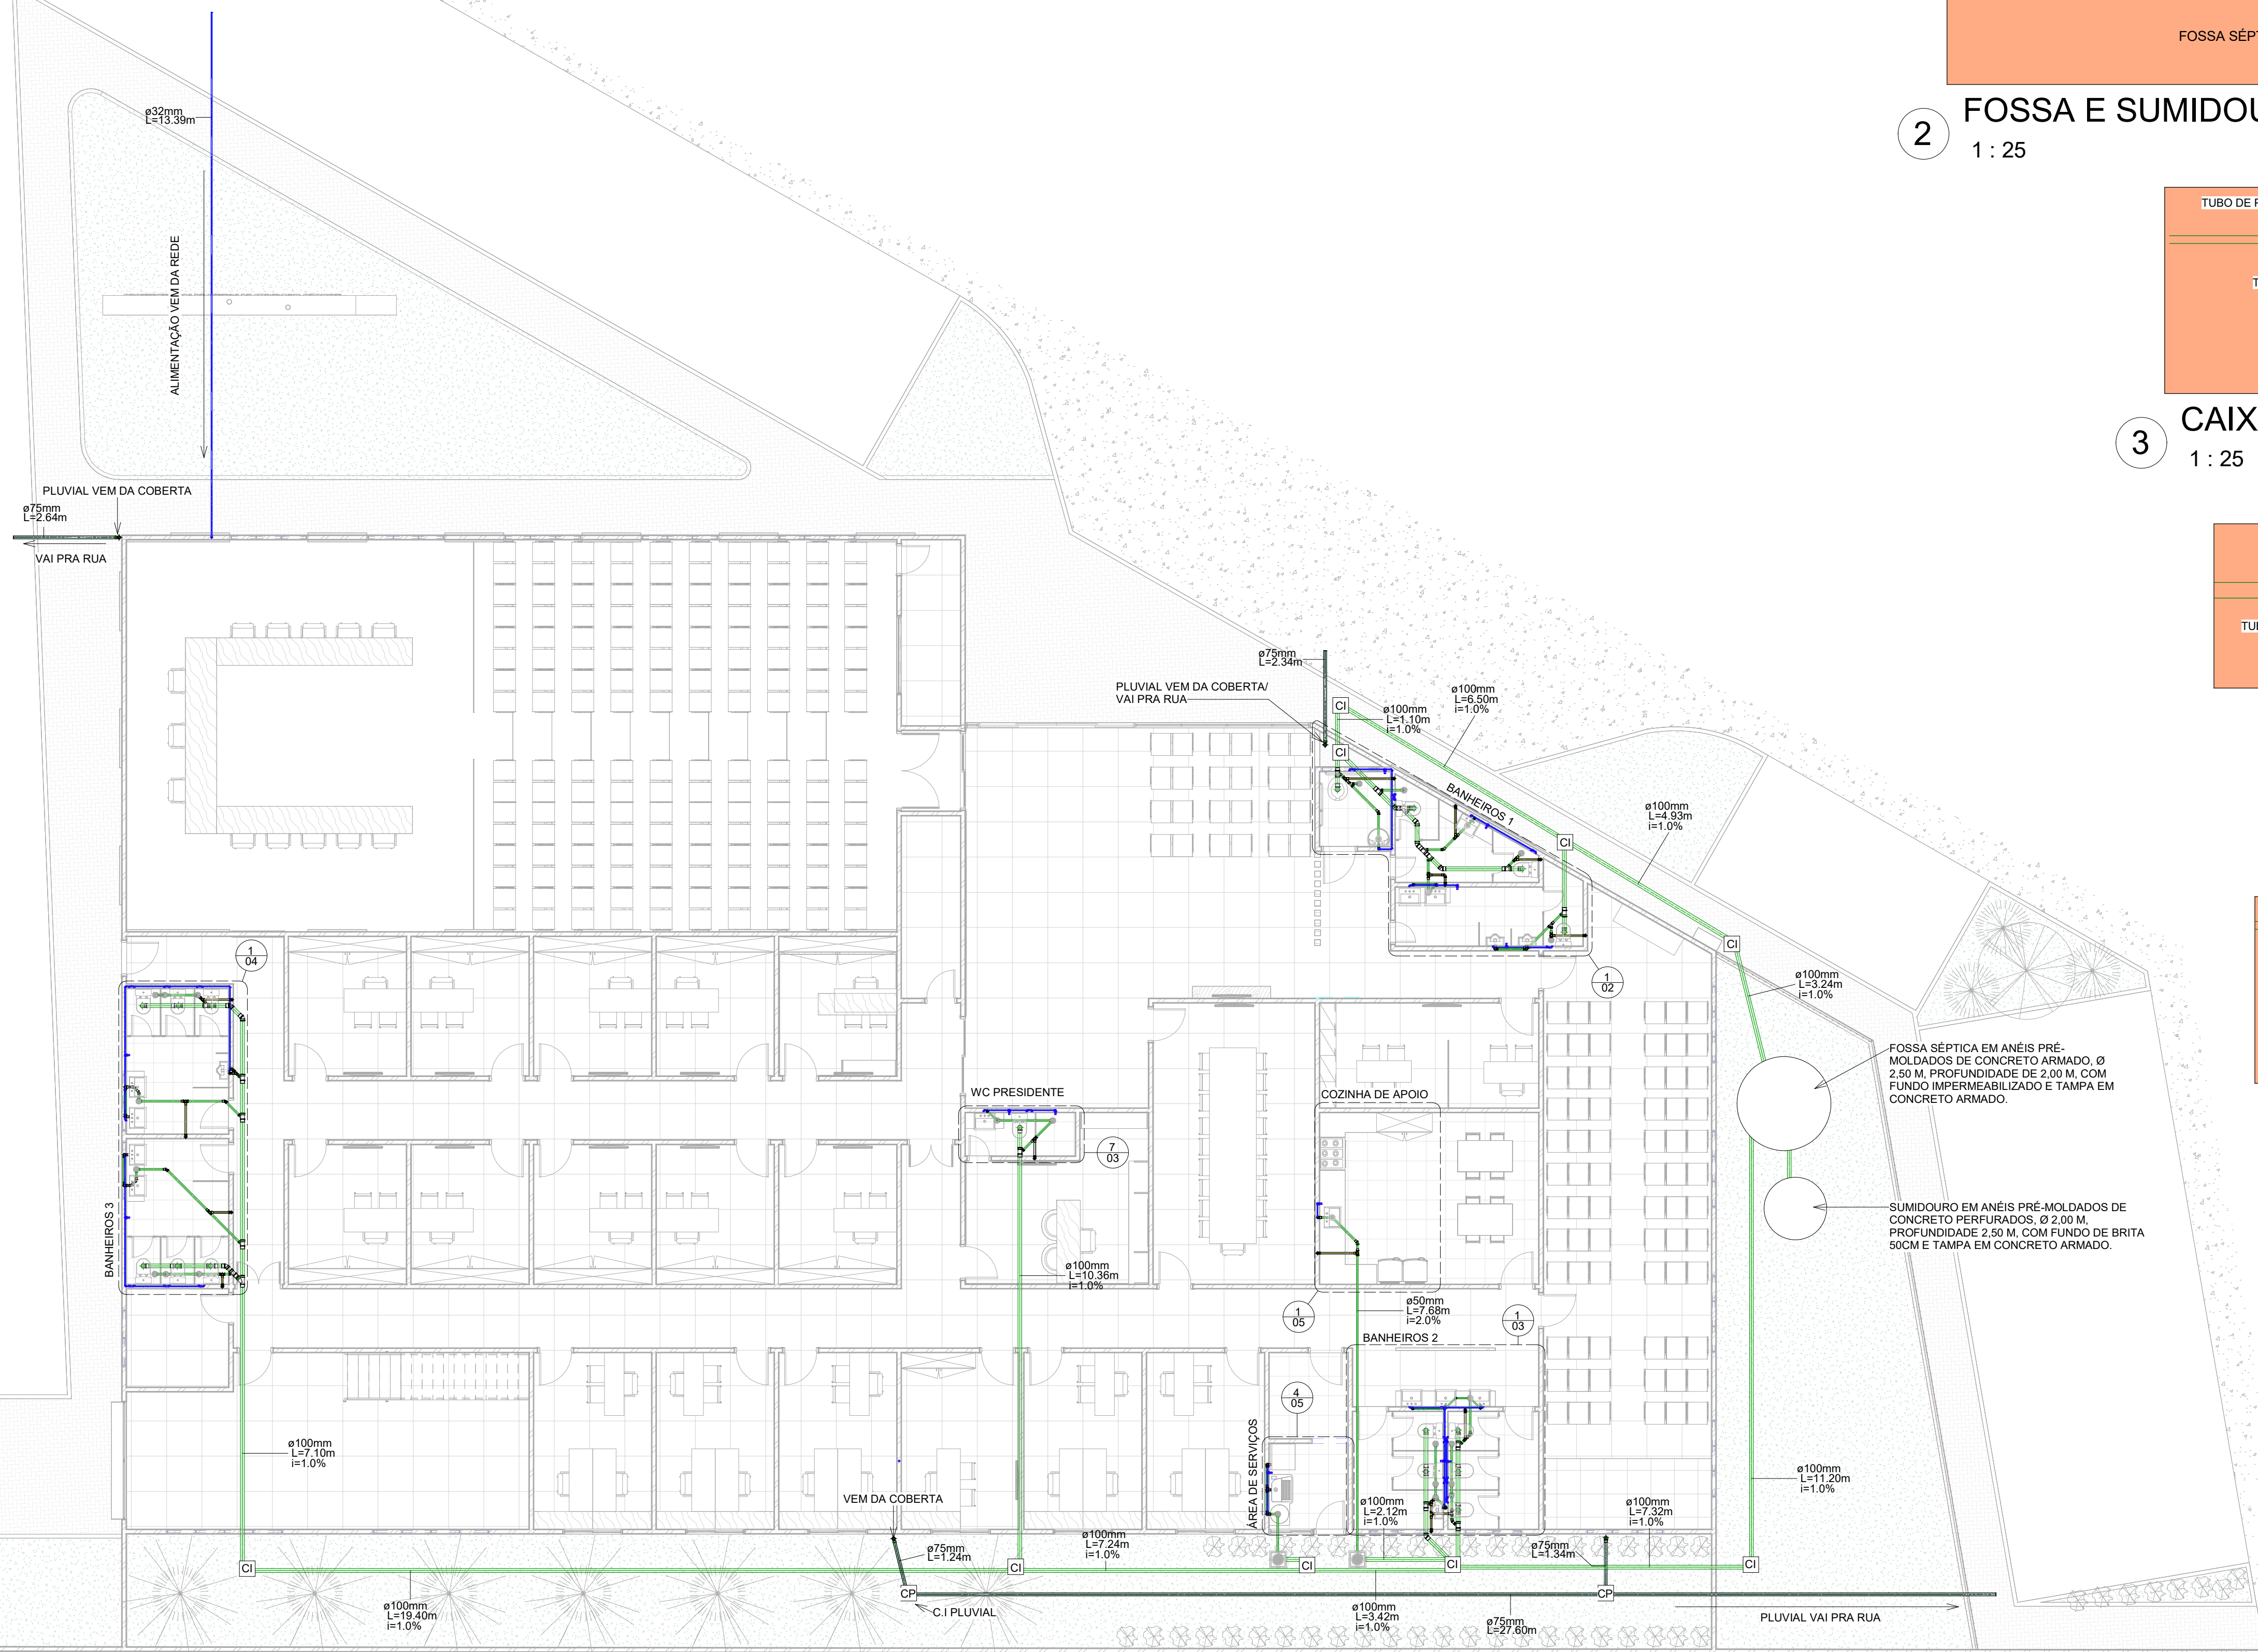

6 PAV. TÉRREO
1 : 100

LEGENDA

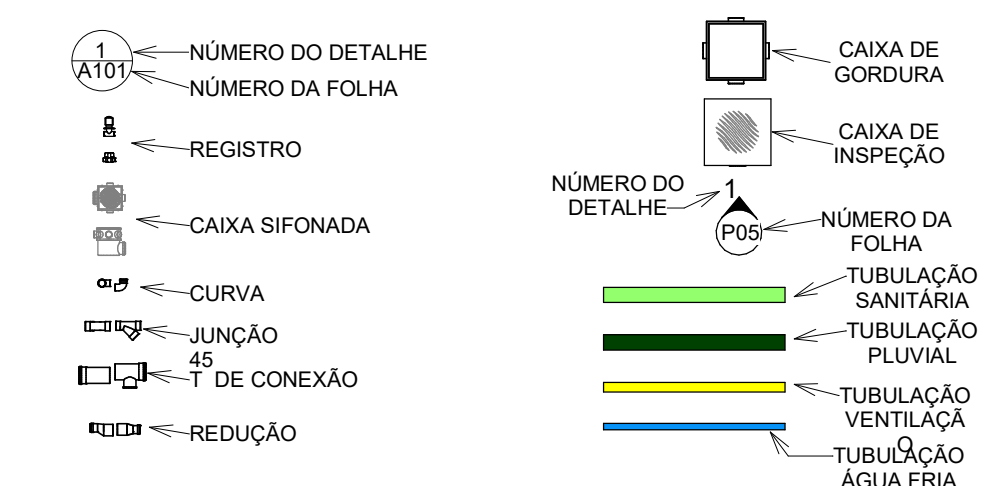

PROPRIETÁRIO
CÂMARA MUNICIPAL DE JIUCA DE JERICOACOARA

PROJETO
HIDROSSANITÁRIO


LOCAL
AVENIDA AFONSO FONTES, S/N - JIUCA DE JERICOACOARA/CE

RESPONSÁVEL TÉCNICO
ENG. CIVIL ARTHUR VITOR MAGALHÃES | CREA-CE 56871 | REGISTRO NACIONAL 0814522650

DESENHO(S)
TÉRREO

ESCALA
Como indicado

DESENHISTA
NAYURY QUEIROZ

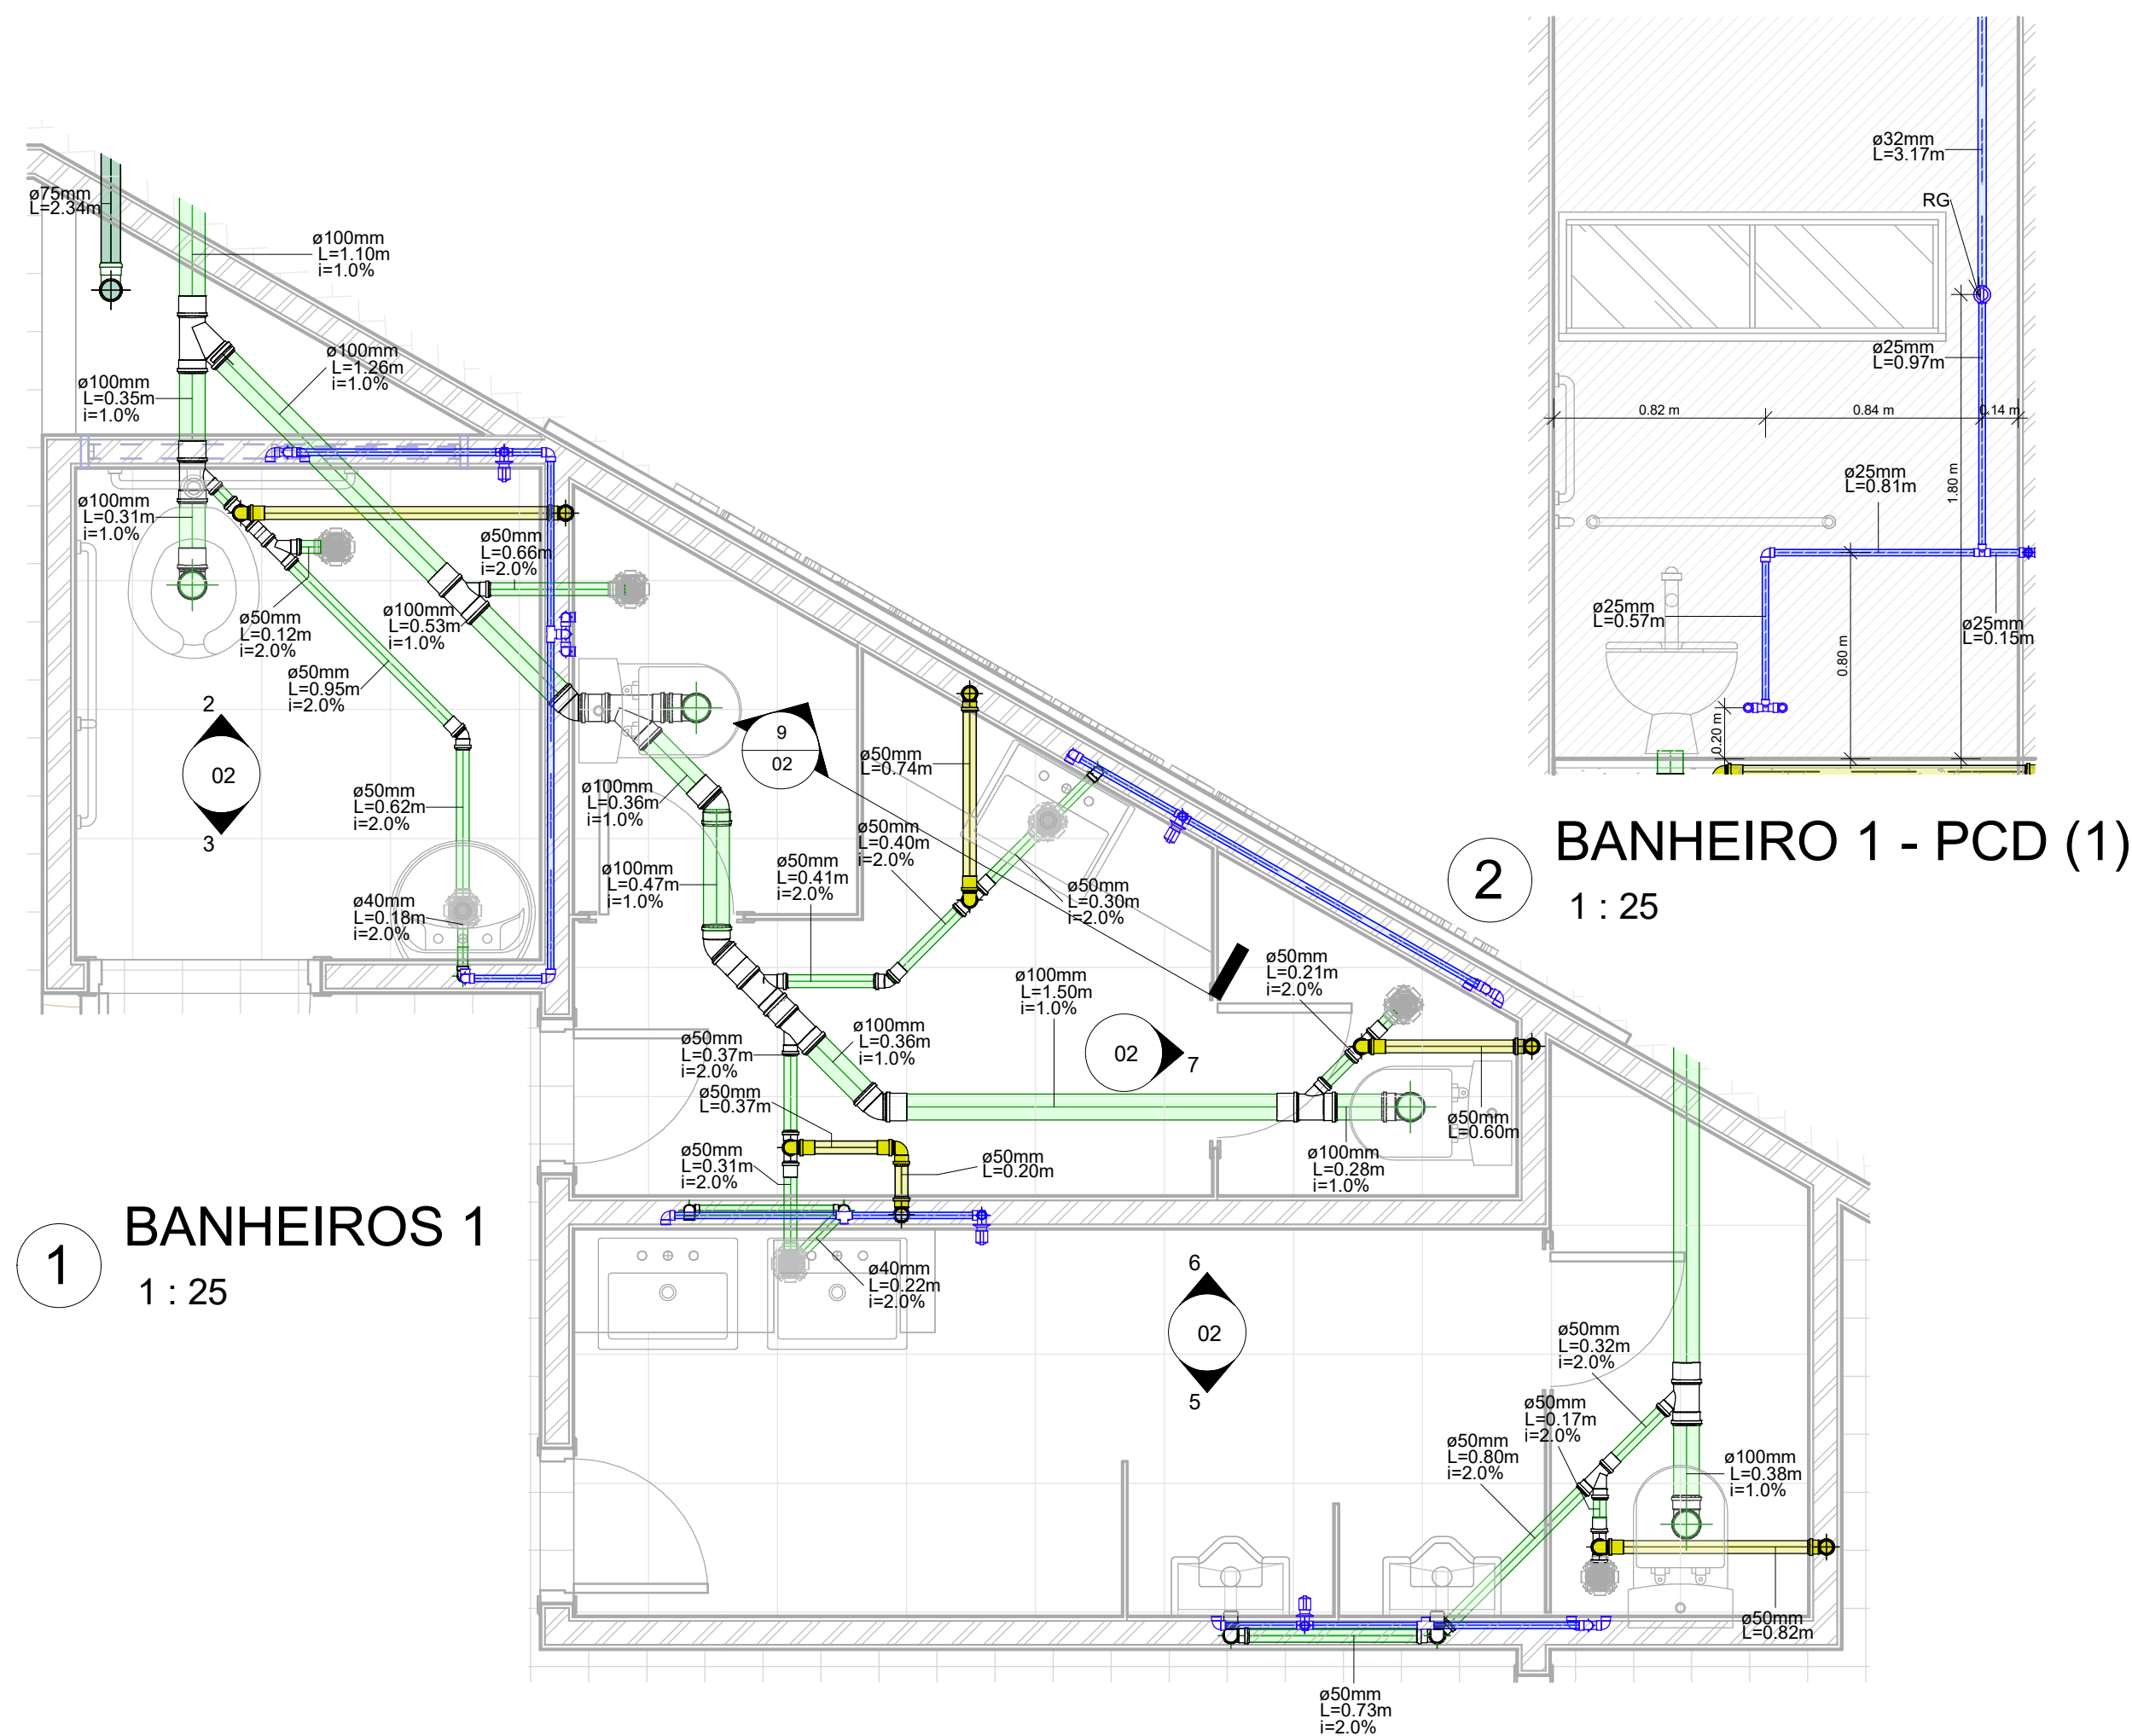


1 BANHEIROS 1
1 : 25


2 BANHEIRO 1 - PCD (1)
1 : 25

3 BANHEIRO 1 - PCD (2)
1 : 25

4 BANHEIRO 1 PCD

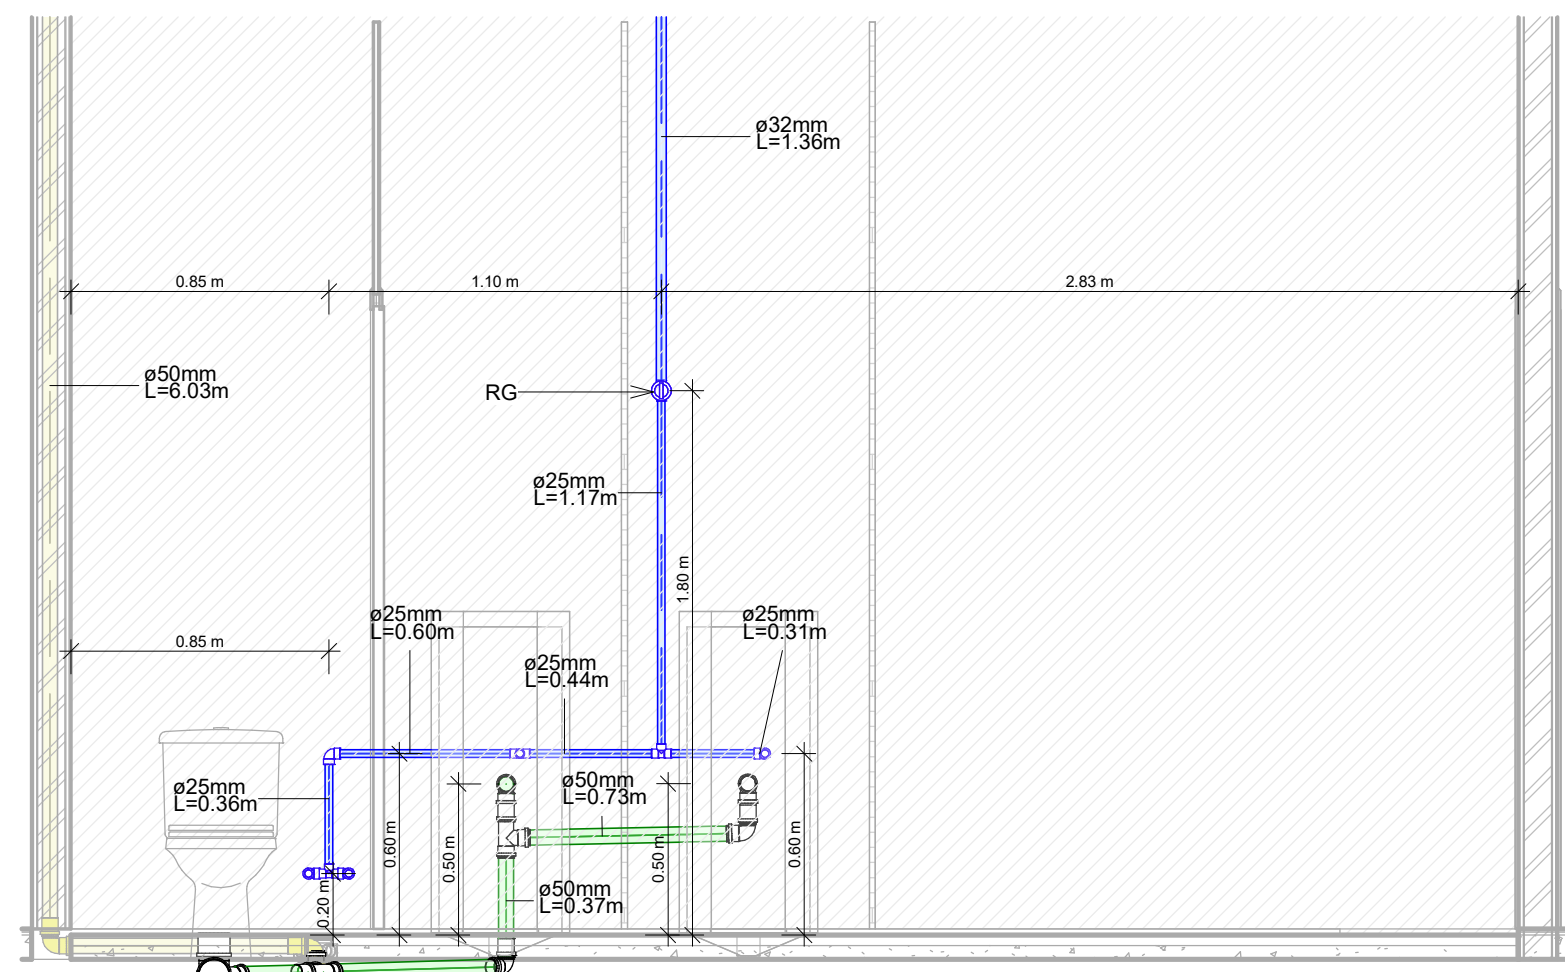

5 BANHEIRO 1 (3)
1 : 25

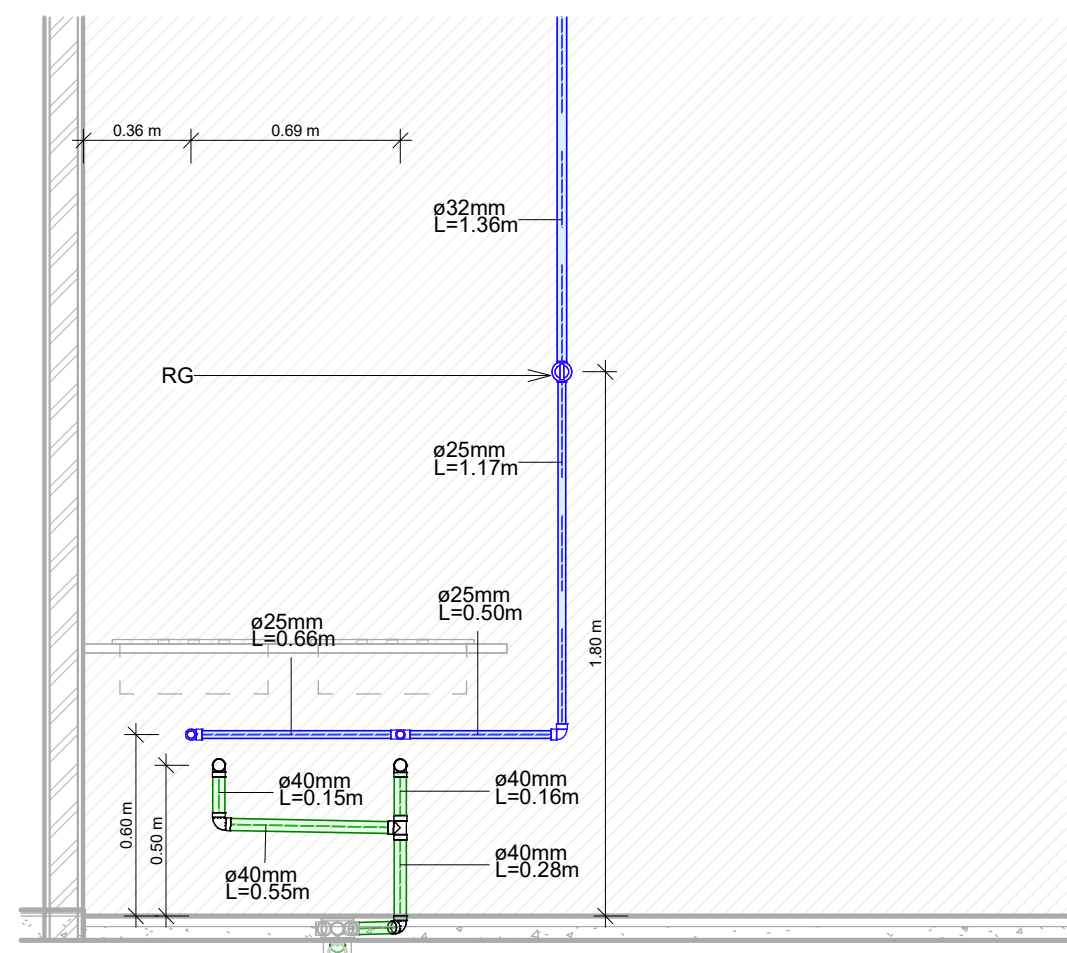


6 BANHEIRO 1 (4)
1 : 25

7 BANHEIRO 1 (5)
1 : 25


8 BANHEIRO 1.1

10 BANHEIRO 1.2

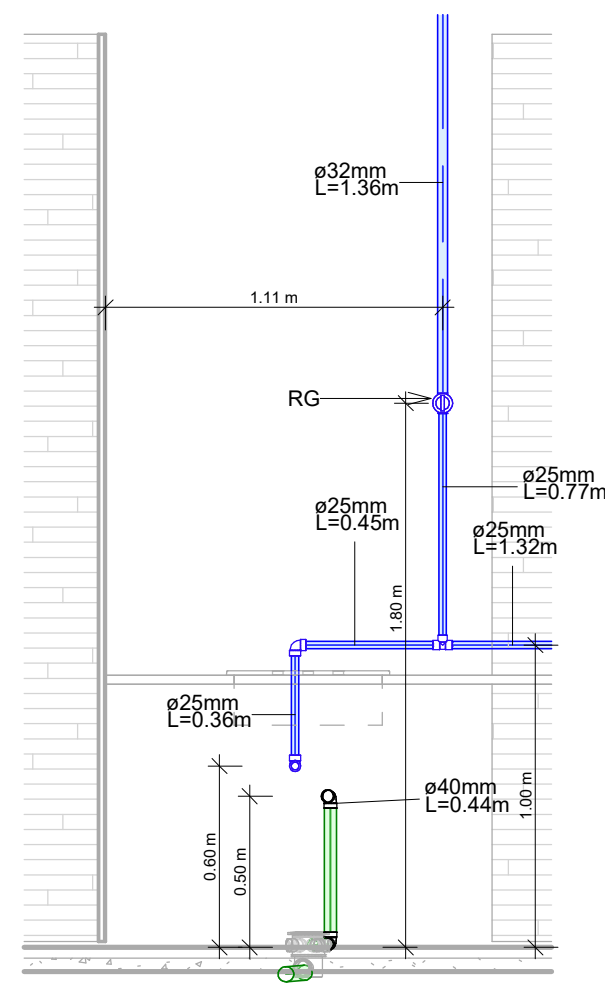

9 PIA - BANHEIRO 1
1 : 25

LEGENDA

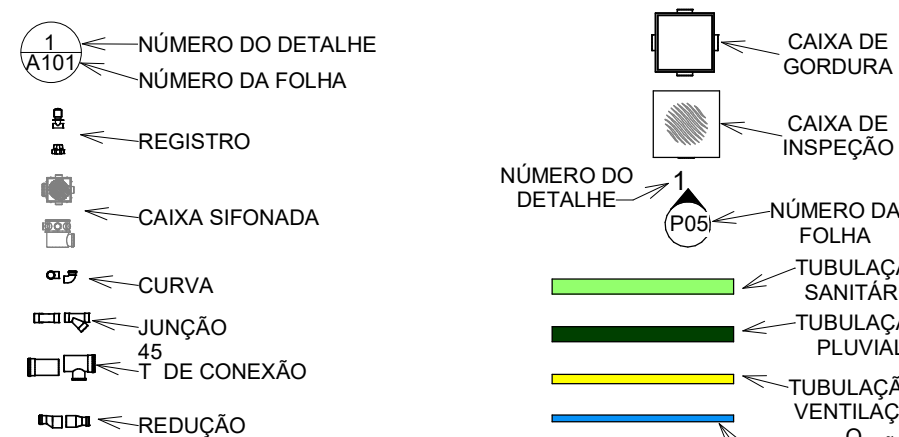

PROPRIETÁRIO
CÂMARA MUNICIPAL DE JIUCA DE JERICOACOARA

PROJETO
HIDROSSANITÁRIO





LOCAL
AVENIDA AFONSO FONTES, S/N - JIUCA DE JERICOACOARA/CE

RESPONSÁVEL TÉCNICO
ENG. CIVIL ARTHUR VITOR MAGALHÃES | CREA/CE 56871 | REGISTRO NACIONAL 0814522650

DESENHO(S)
BANHEIROS 1

ESCALA
Como indicado

DESENHISTA
NAYURY QUEIROZ

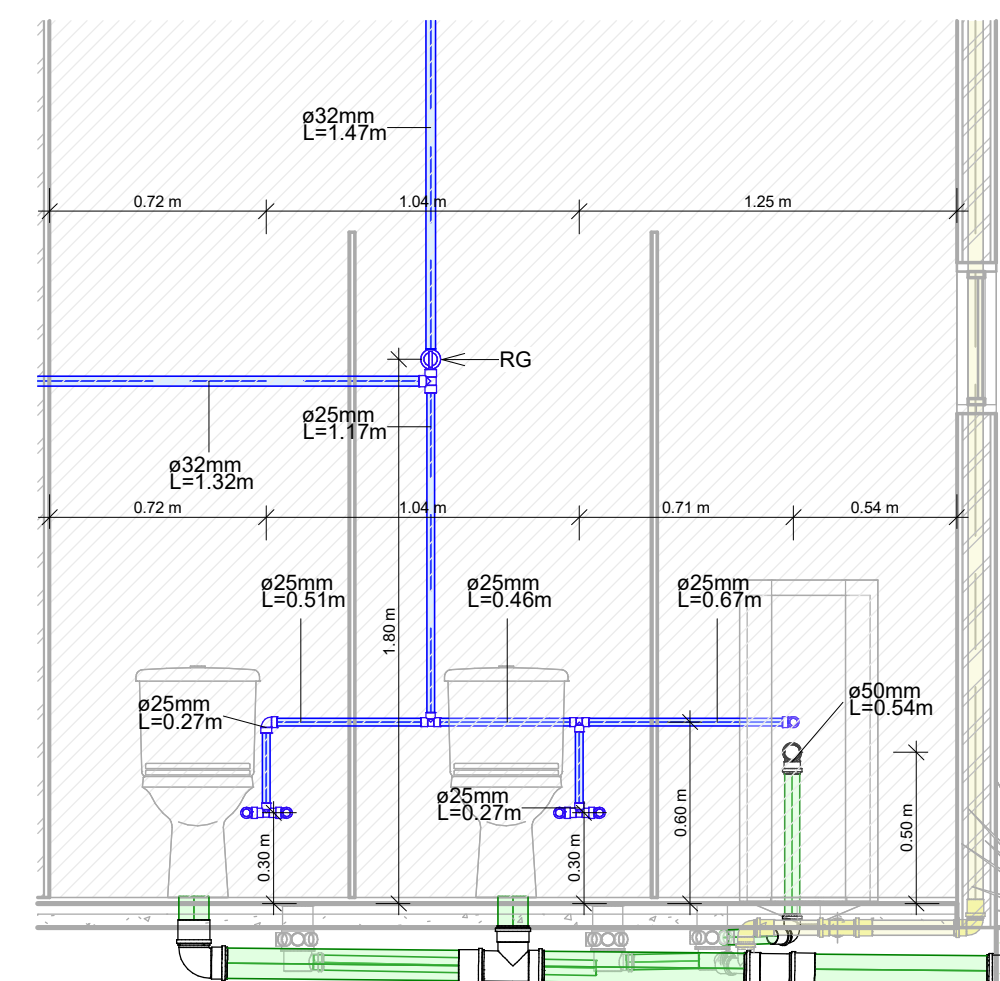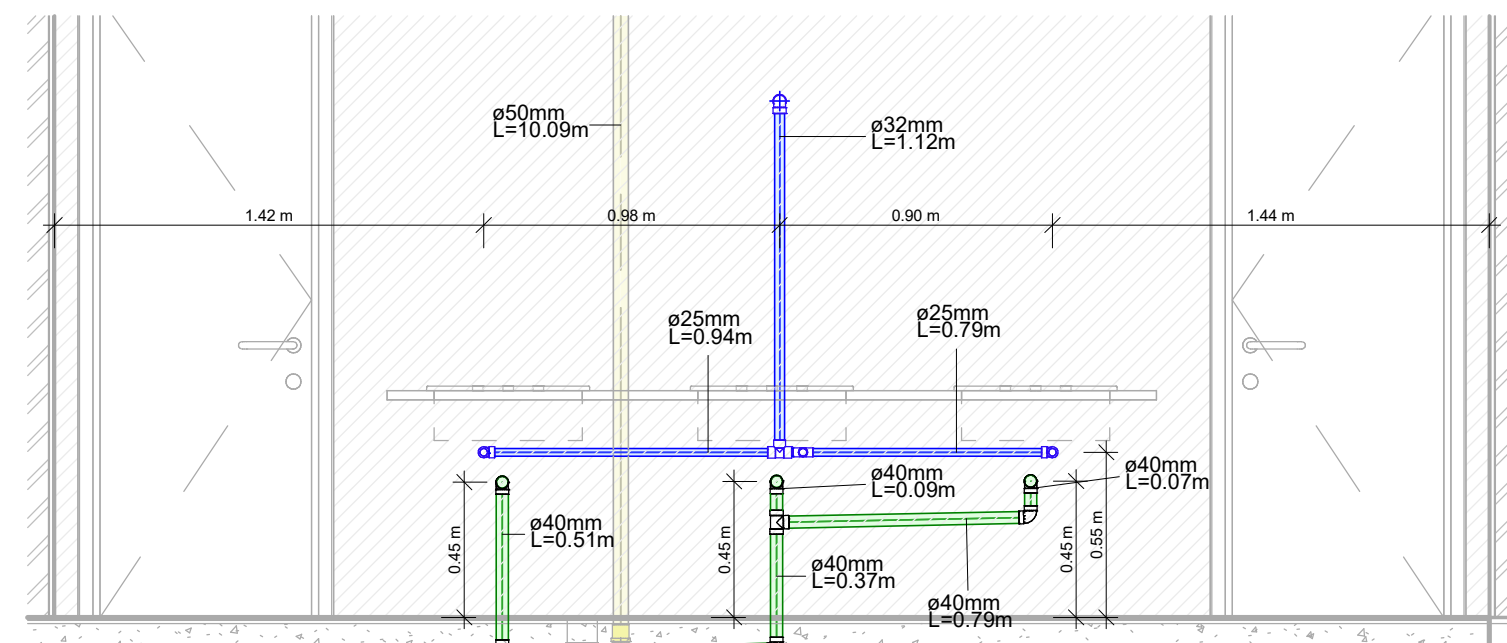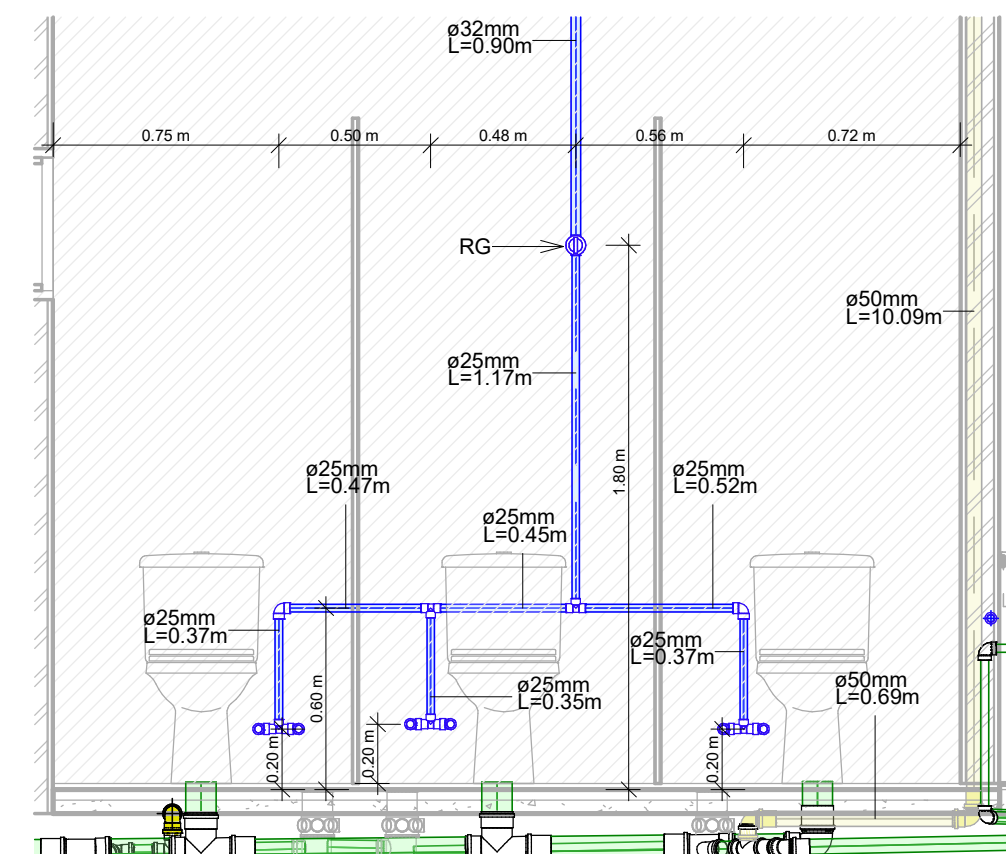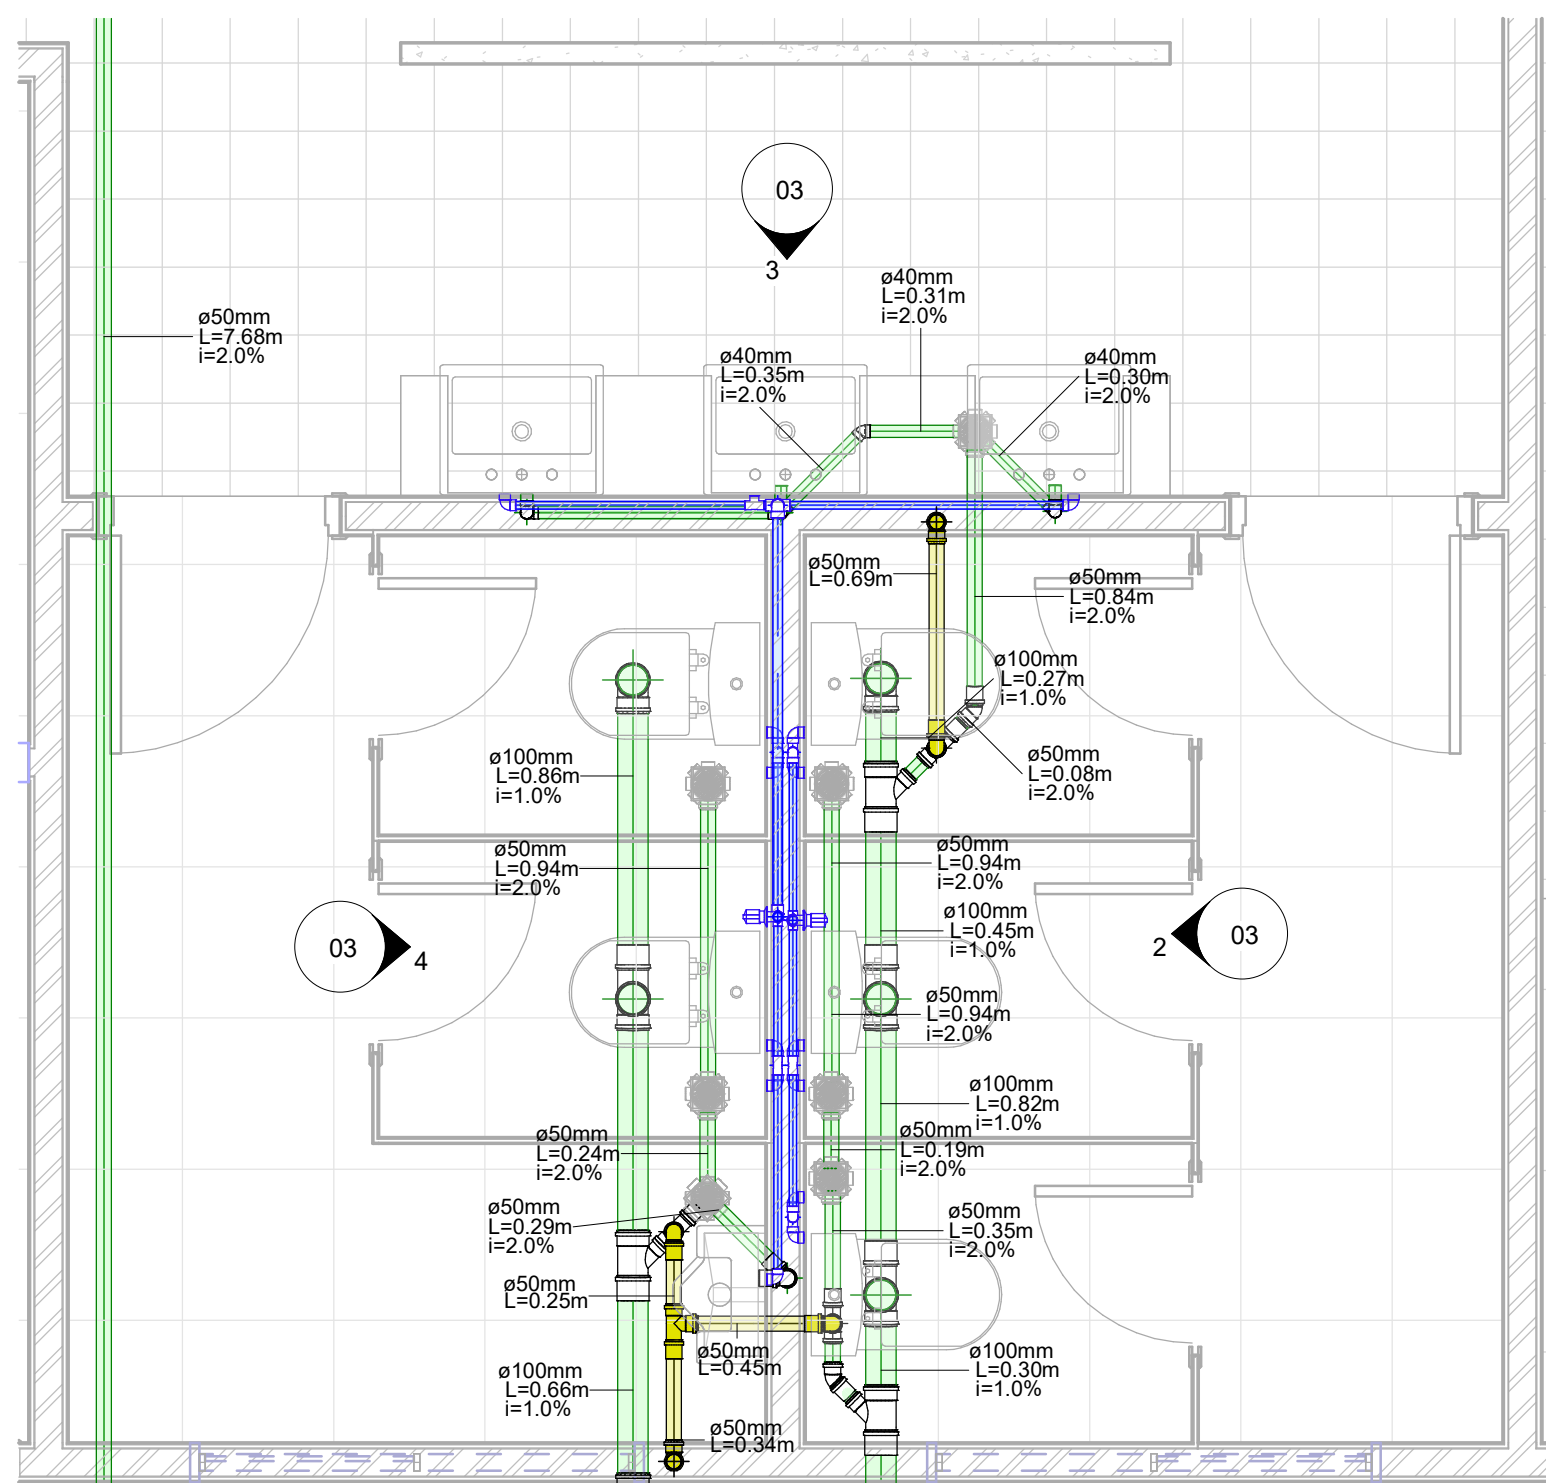


2 BANHEIROS 2 (1)
1 : 25


3 BANHEIROS 2 (2)
1 : 25

4 BANHEIROS 2 (3)
1 : 25


1 BANHEIROS 2
1 : 25

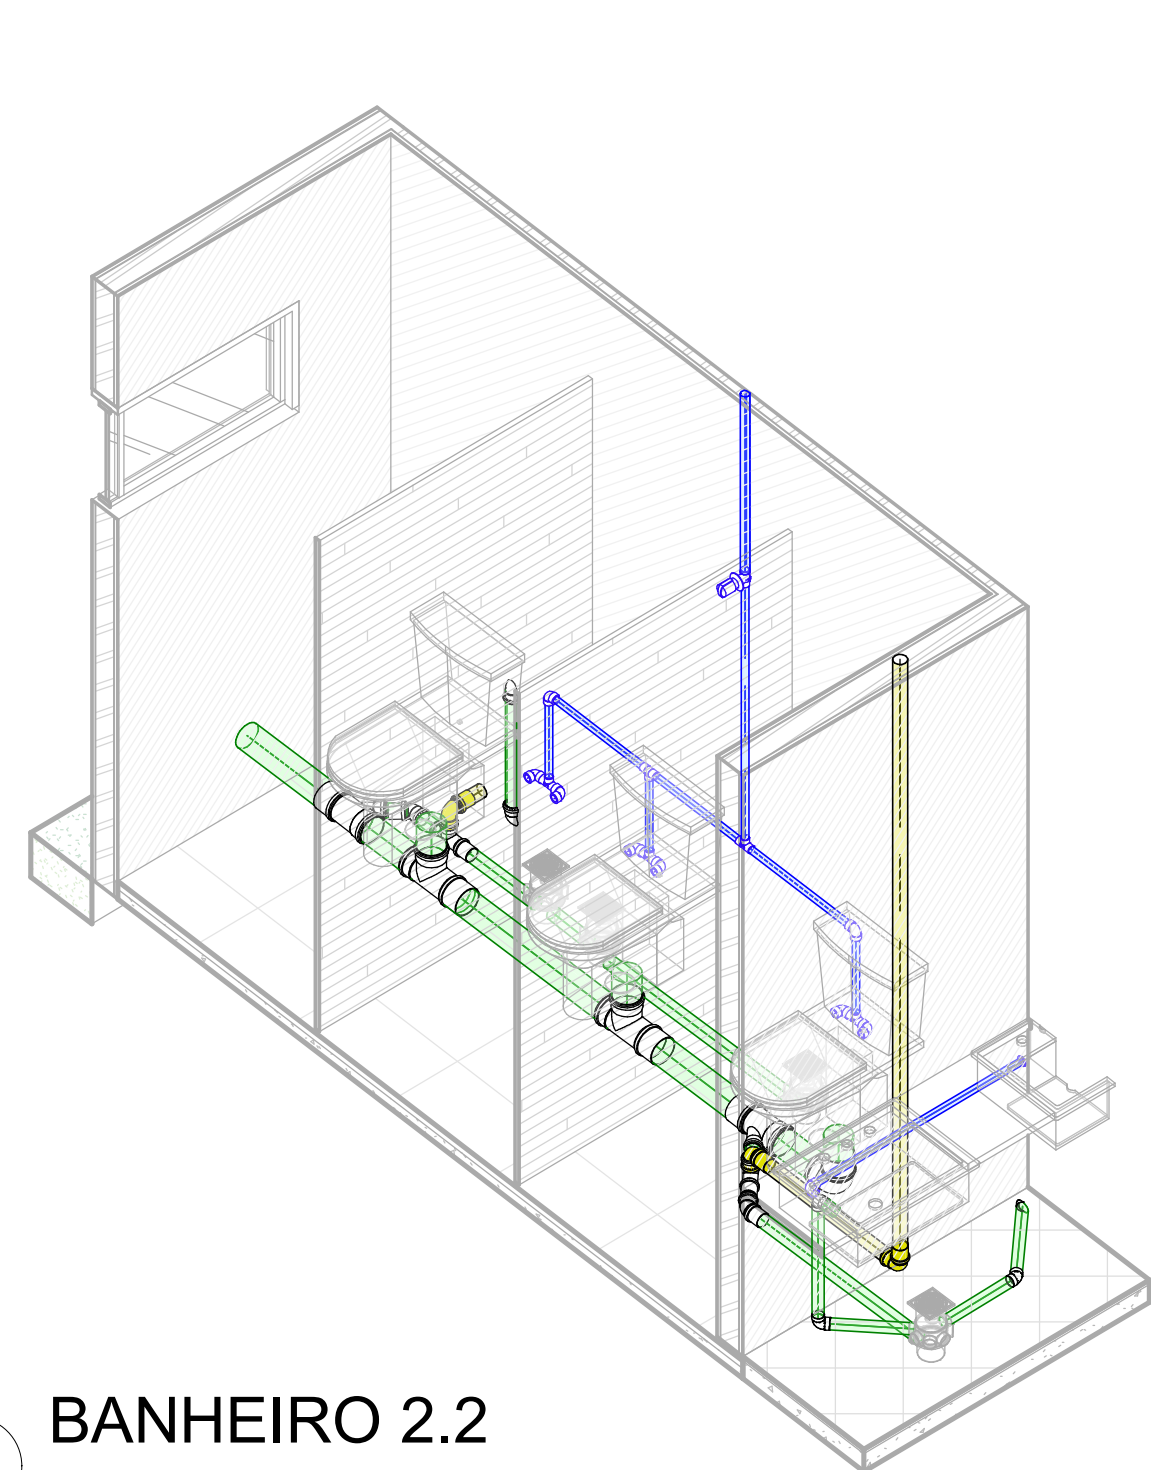


5 BANHEIRO 2.2

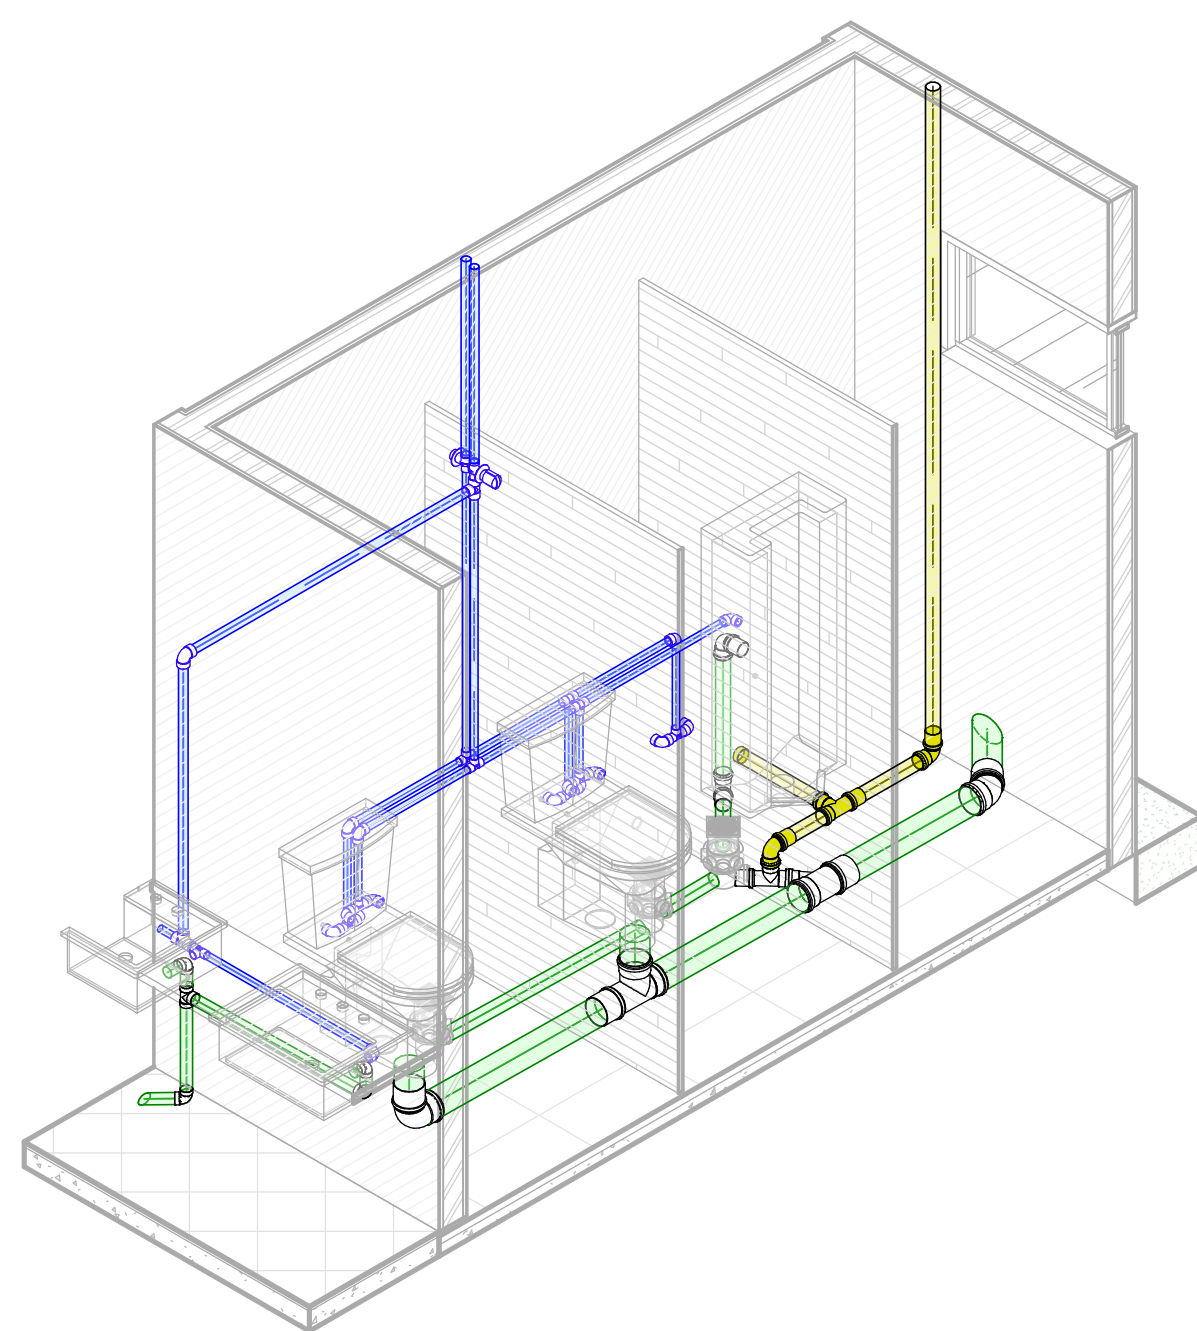


6 BANHEIRO 2.1

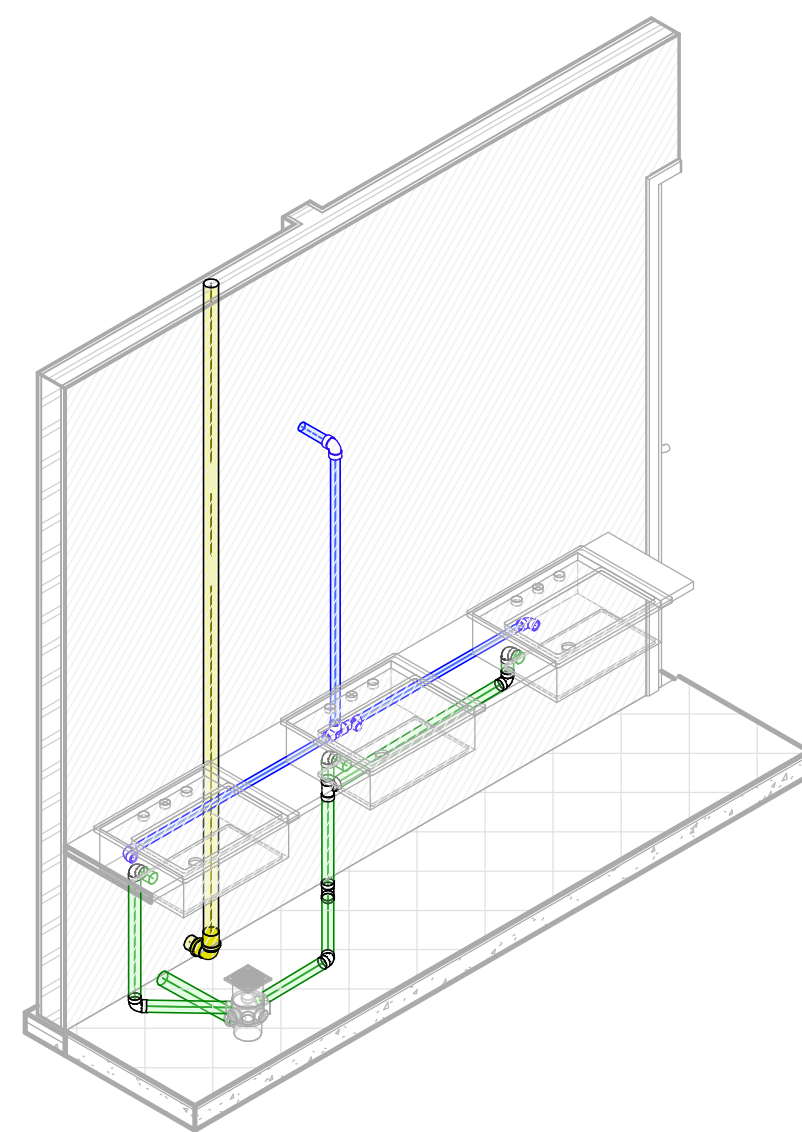


10 PIA - BANHEIRO 2

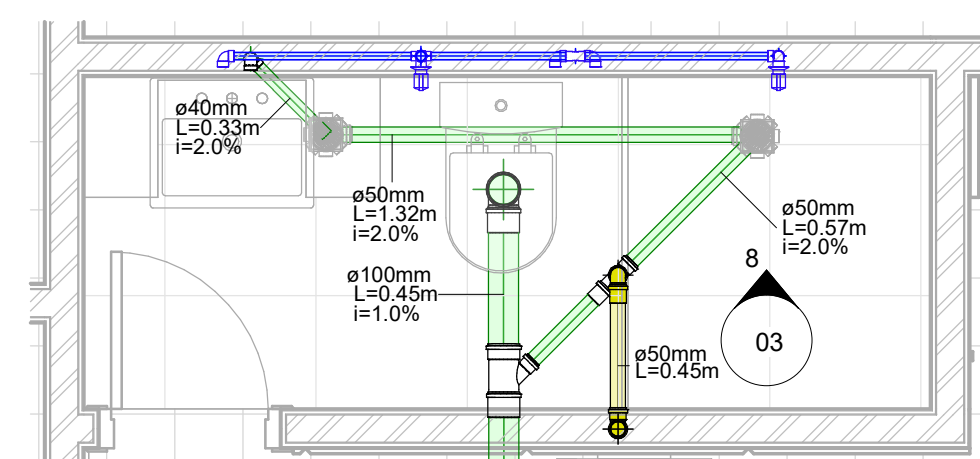

7 WC PRESIDENTE
1 : 25

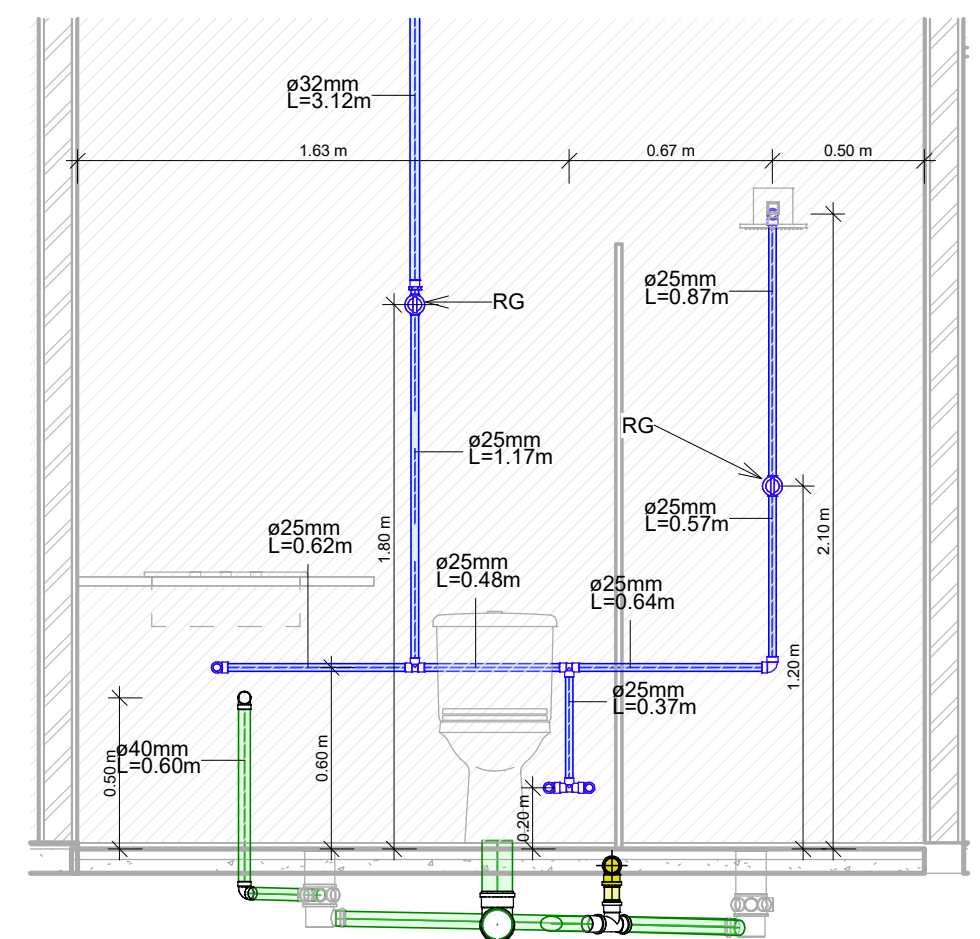


8 WC PRESIDENTE
1 : 25

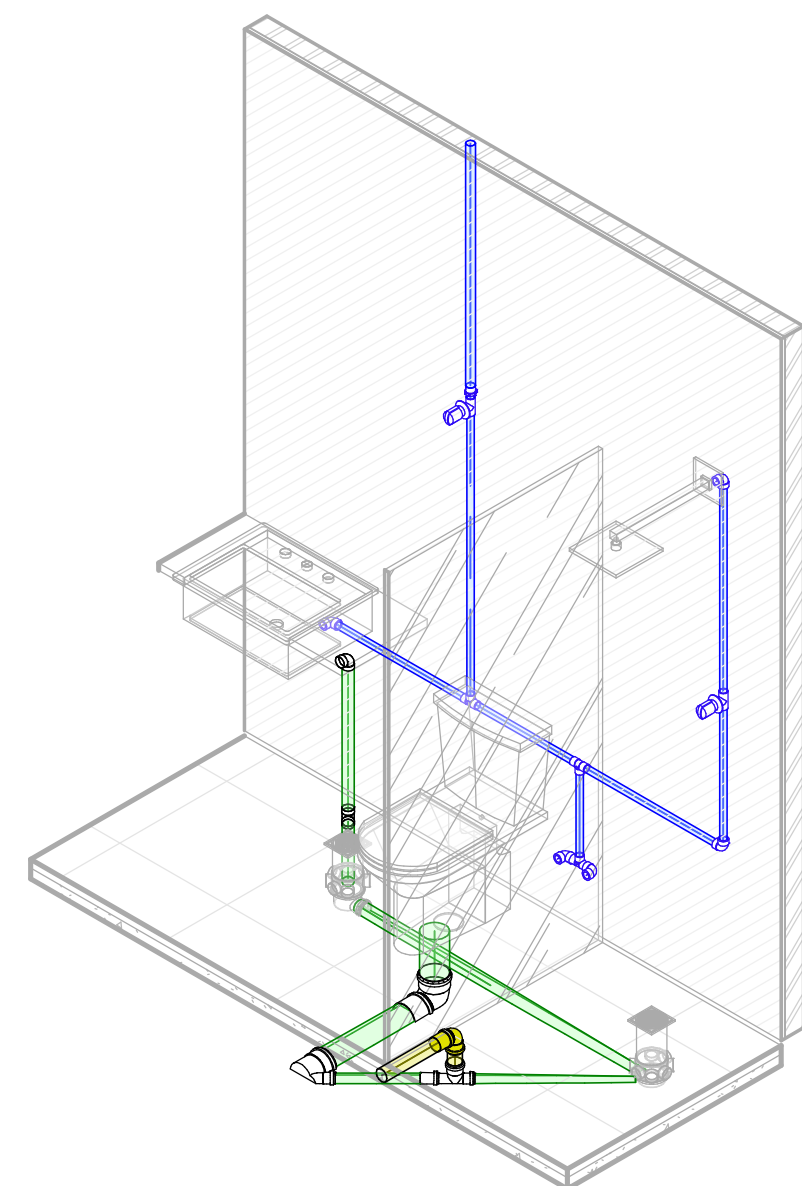

9 WC PRESIDENTE

LEGENDA

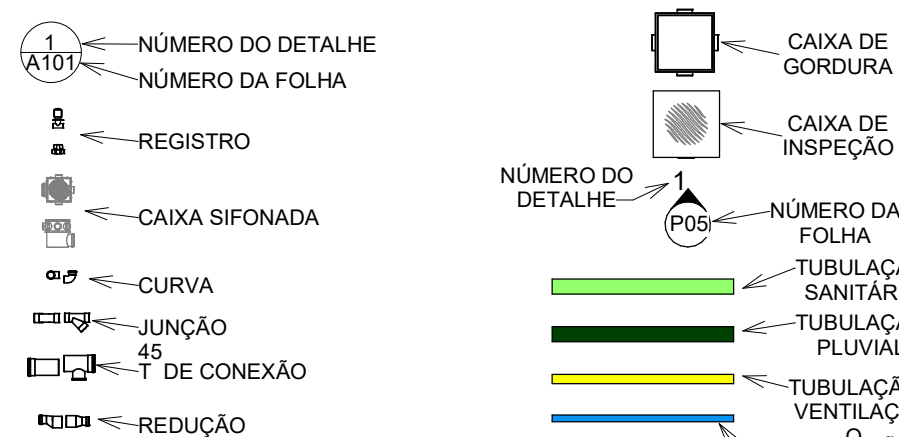

PROPRIETÁRIO
CÂMARA MUNICIPAL DE JIJOCA DE JERICOACOARA

PROJETO
HIDROSSANITÁRIO

LOCAL
AVENIDA AFONSO FONTES, S/N - JIJOCA DE JERICOACOARA/CE


RESPONSÁVEL TÉCNICO
ENG. CIVIL ARTHUR VITOR MAGALHÃES | CREA-CE 56871 | REGISTRO NACIONAL 0814522650

DESENHO(S)
BANHEIROS 2 E WC PRESIDENTE


ESCALA
Como indicado

DESENHISTA
NAYURY QUEIROZ


ART
CE20261942003

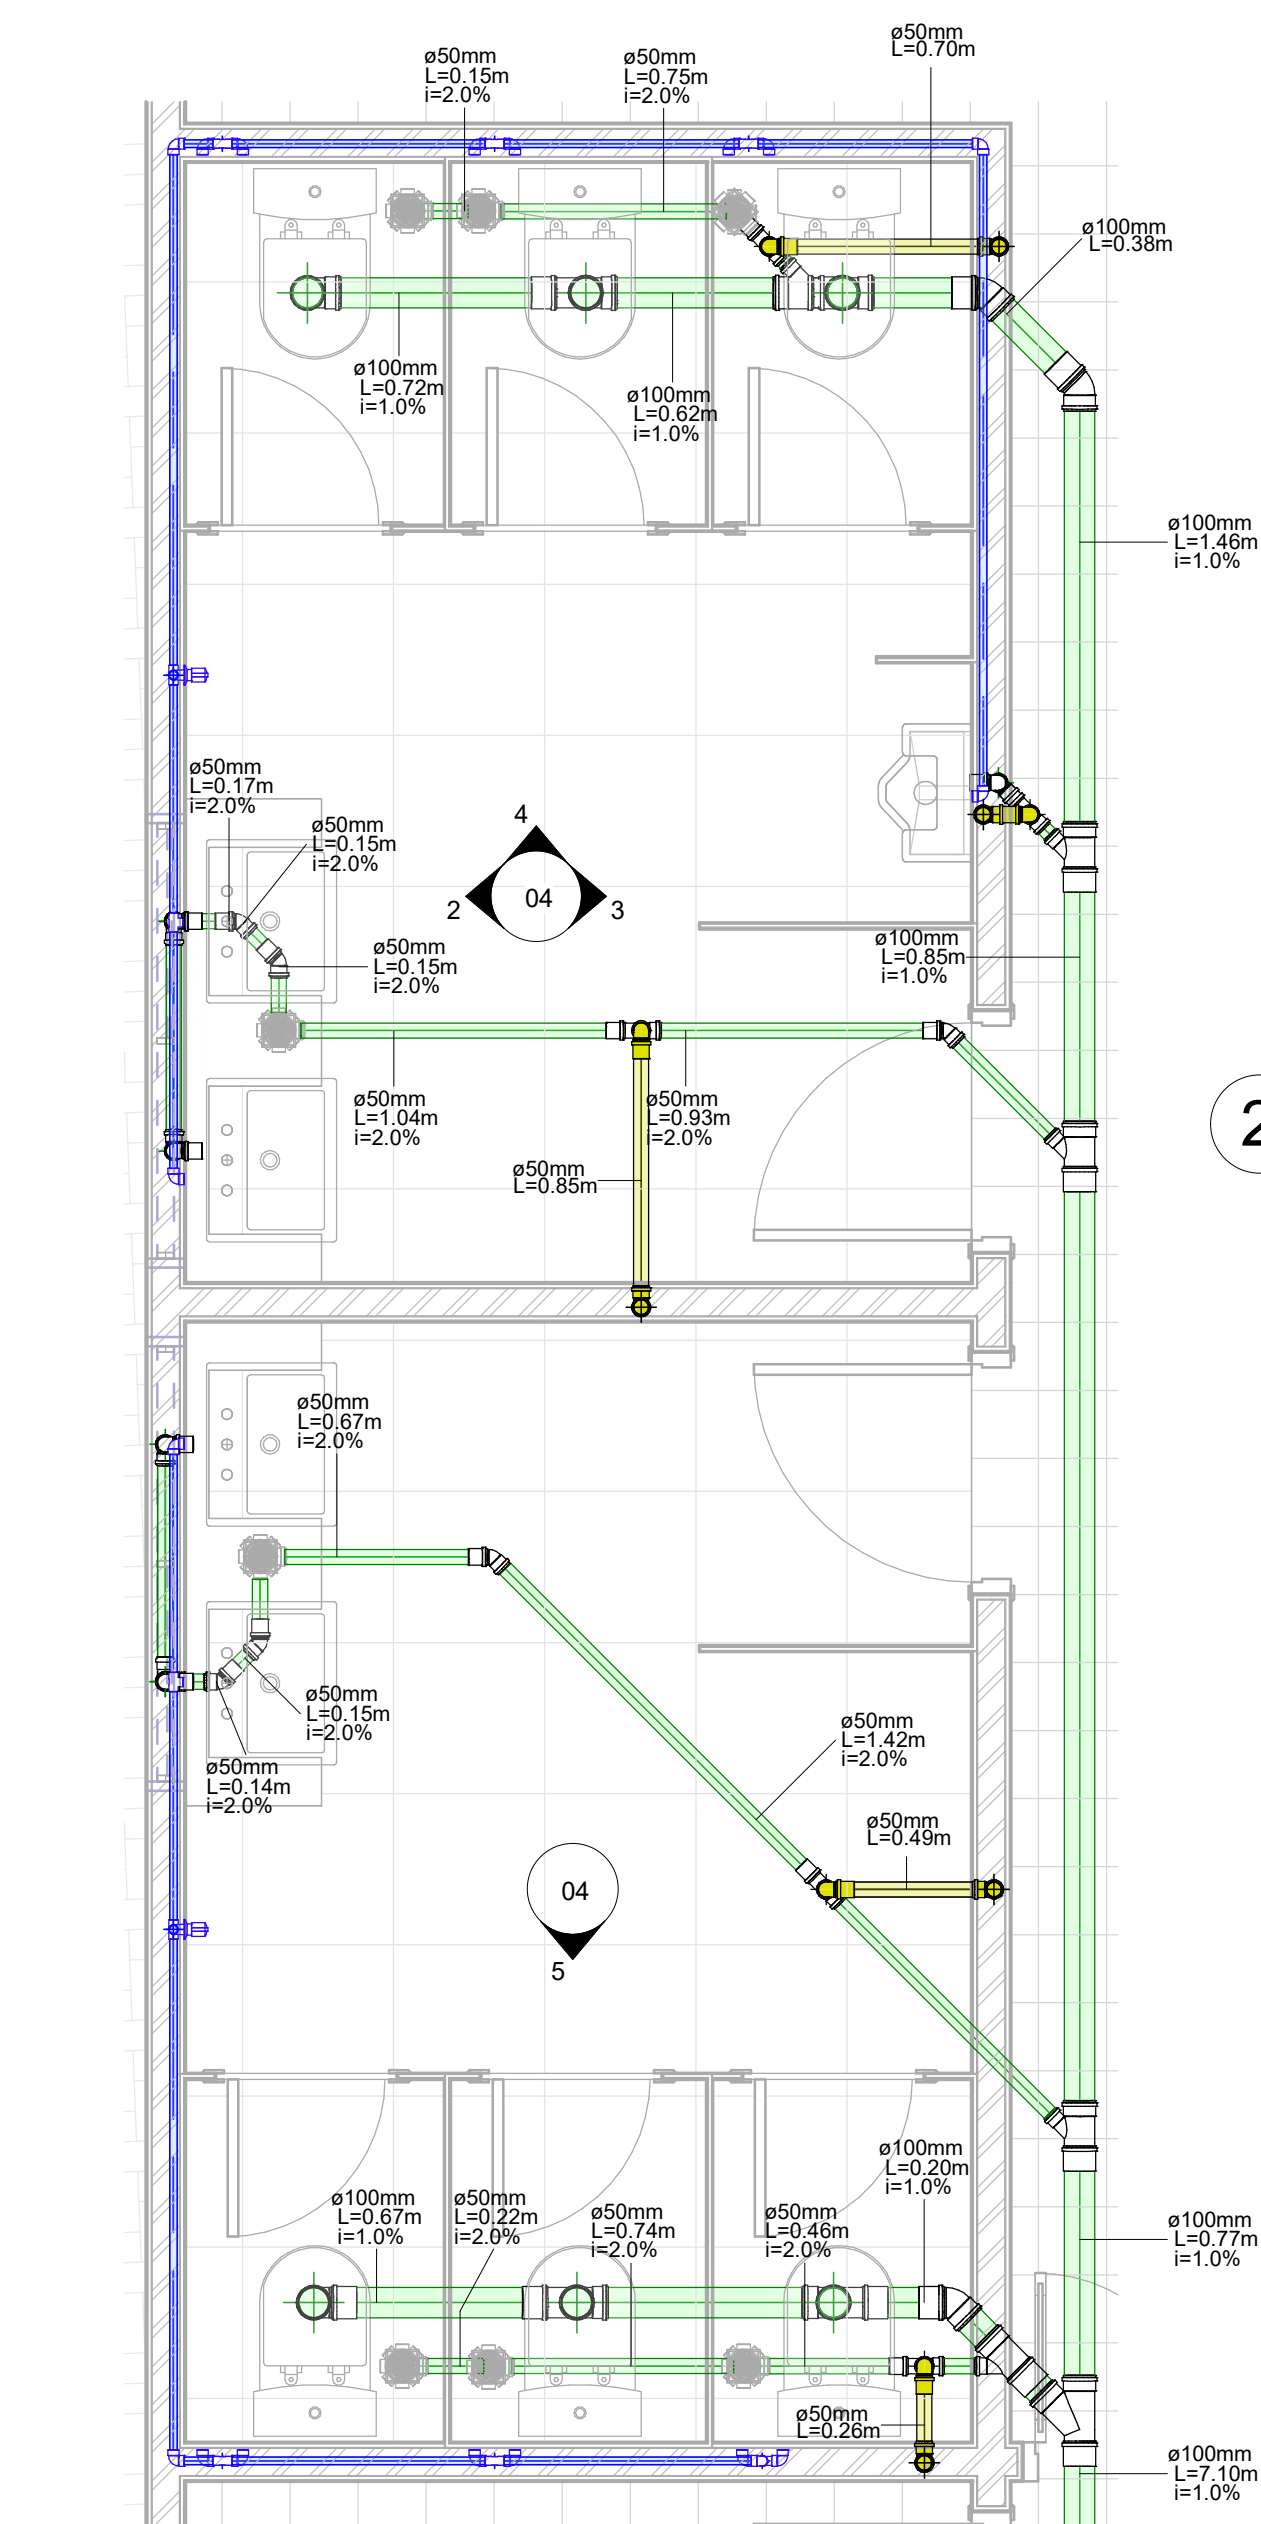


1 BANHEIROS 3
1 : 25

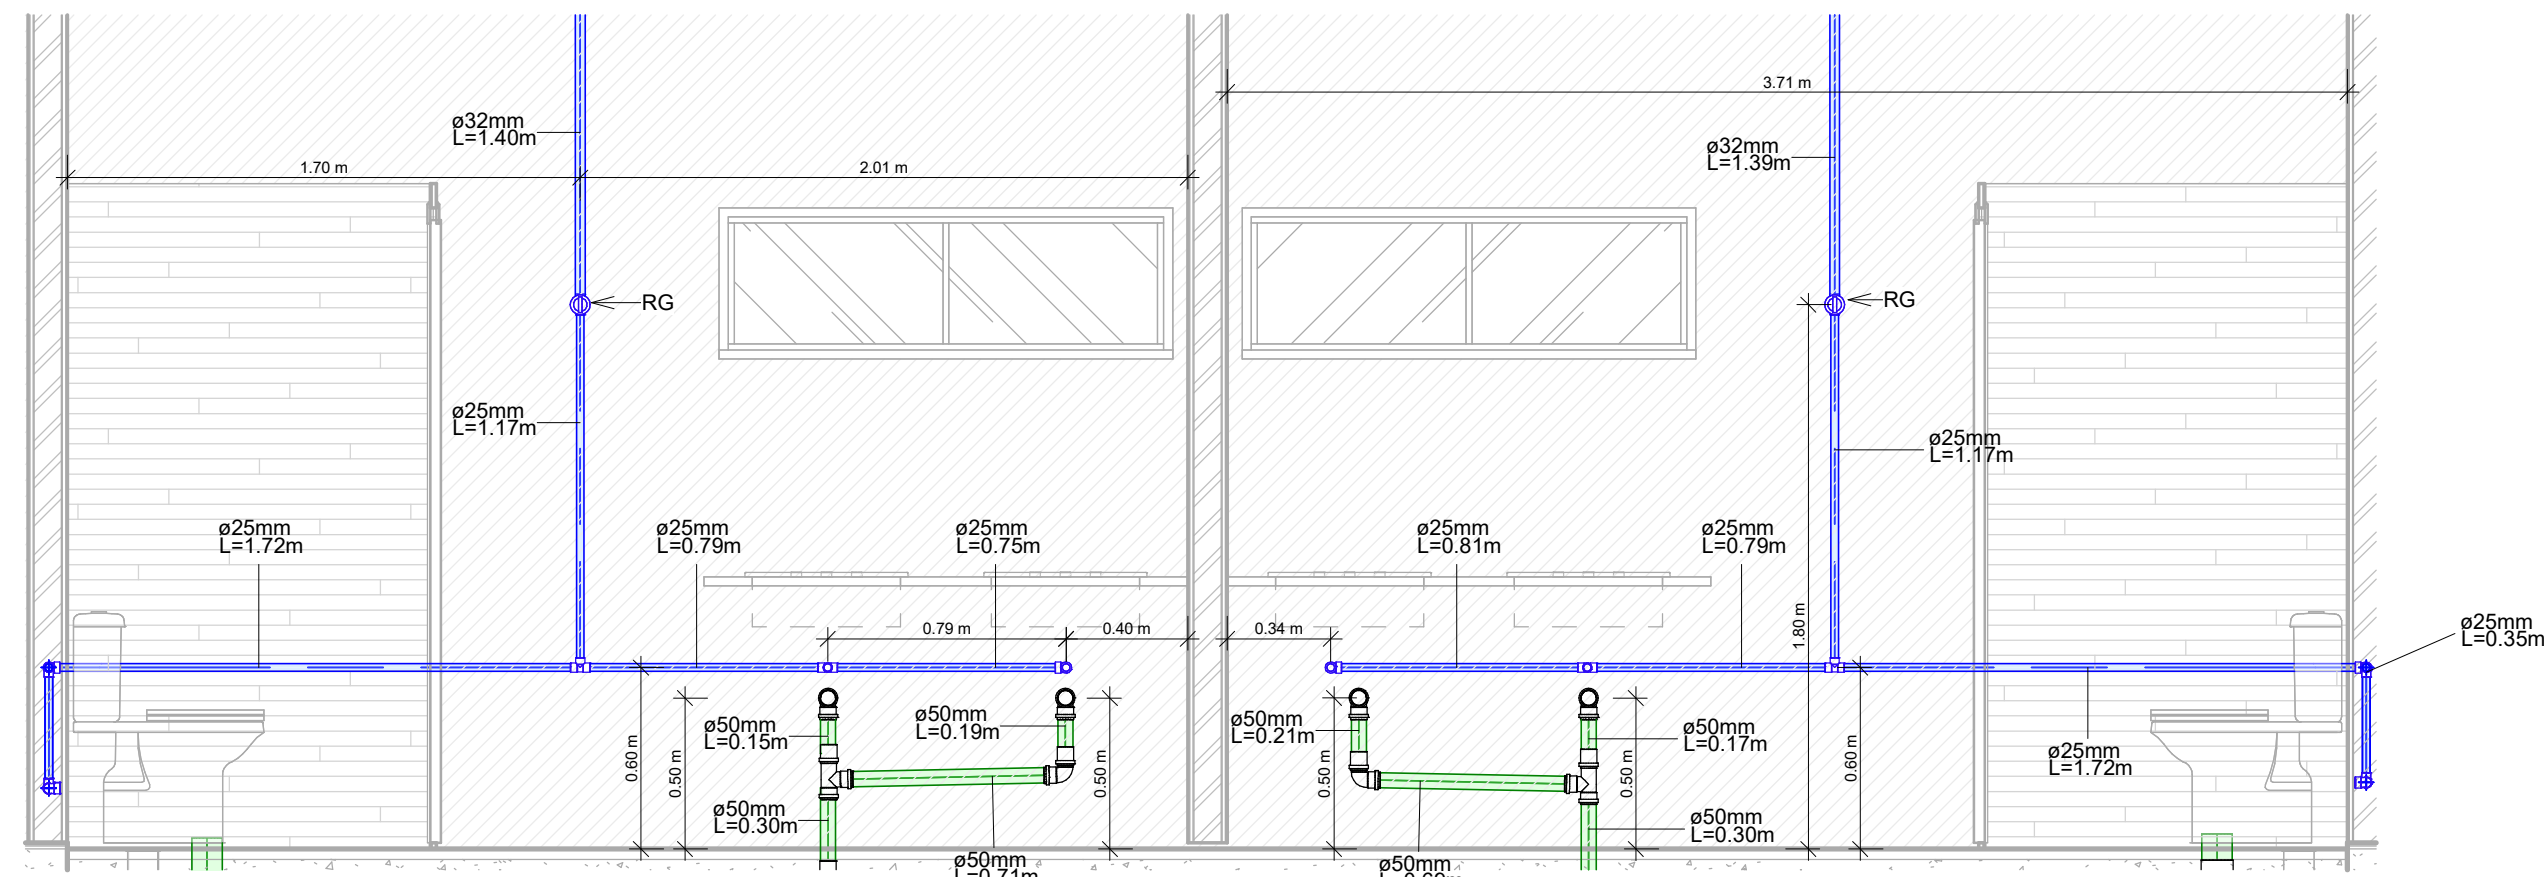


2 BANHEIRO 3 (1)
1 : 25

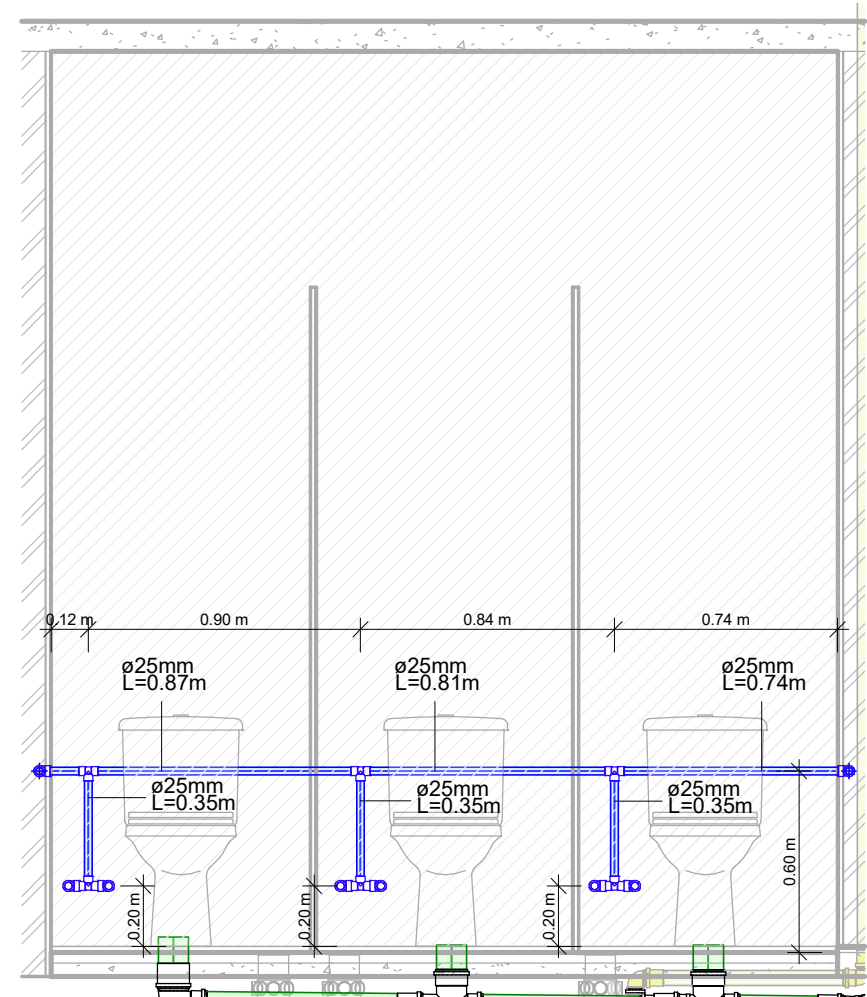


4 BANHEIRO 3 (3)
1 : 25

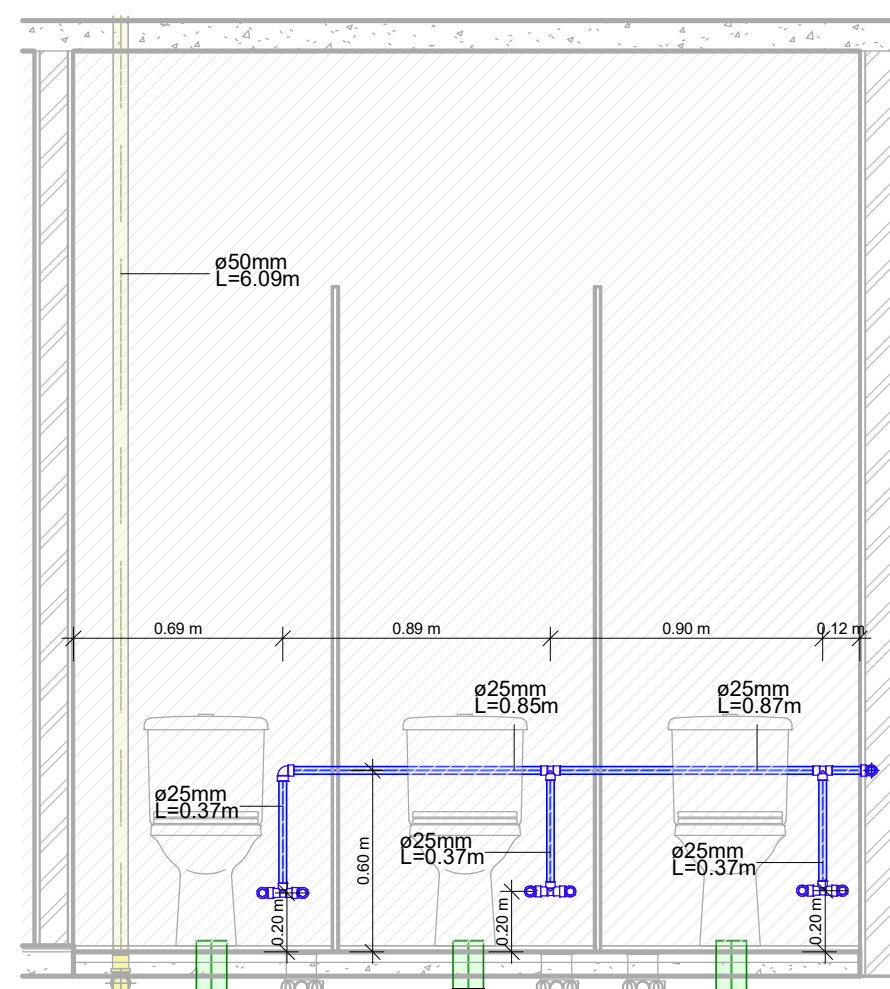


5 BANHEIROS 3 (4)
1 : 25

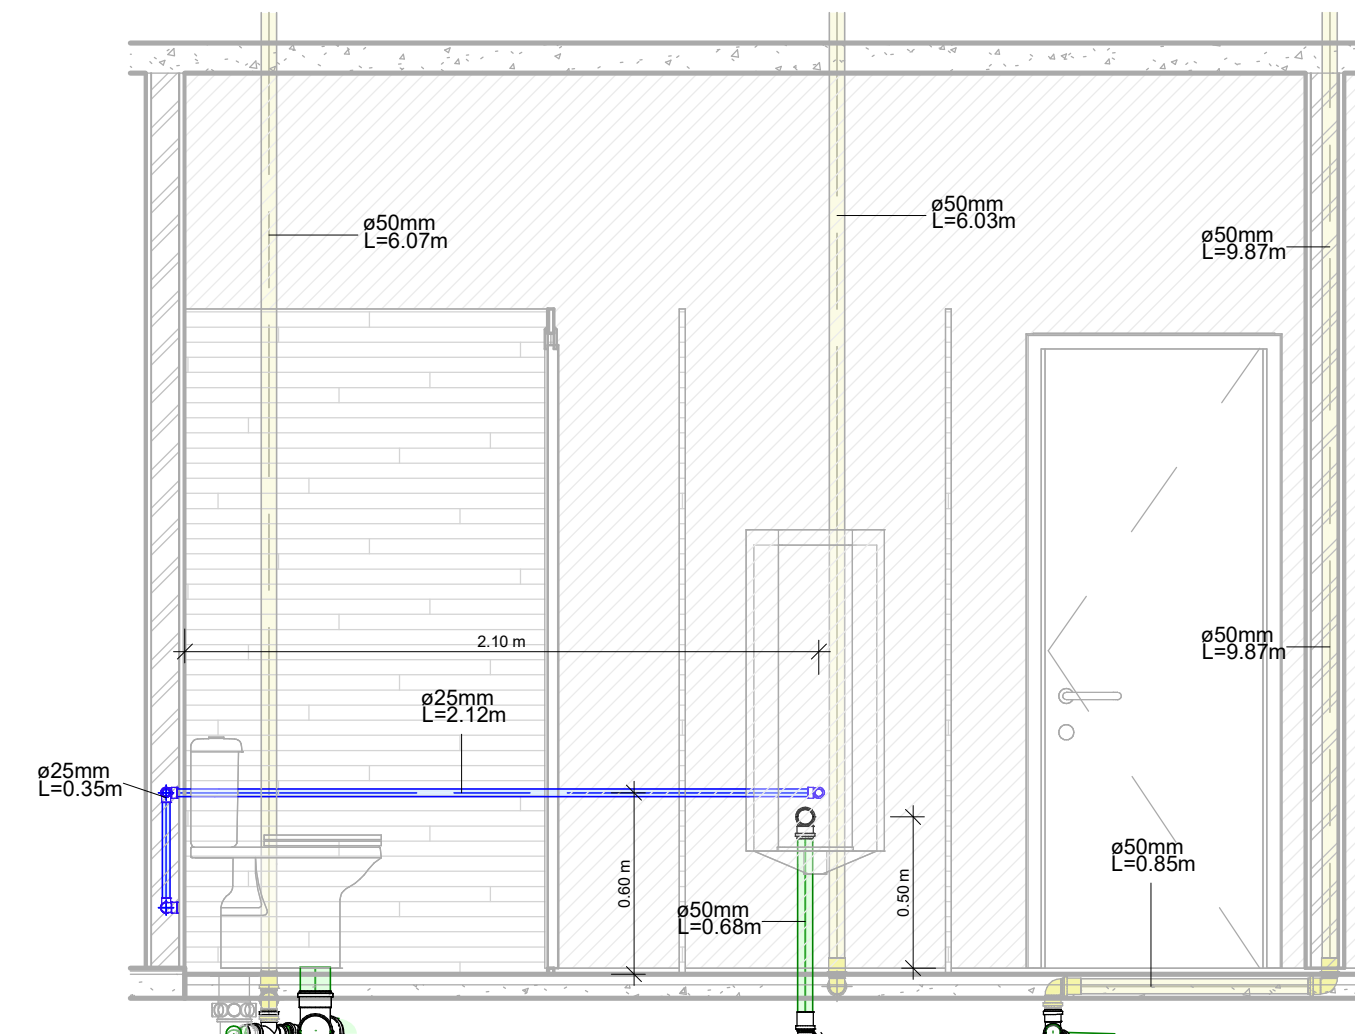

3 BANHEIRO 3 (2)
1 : 25

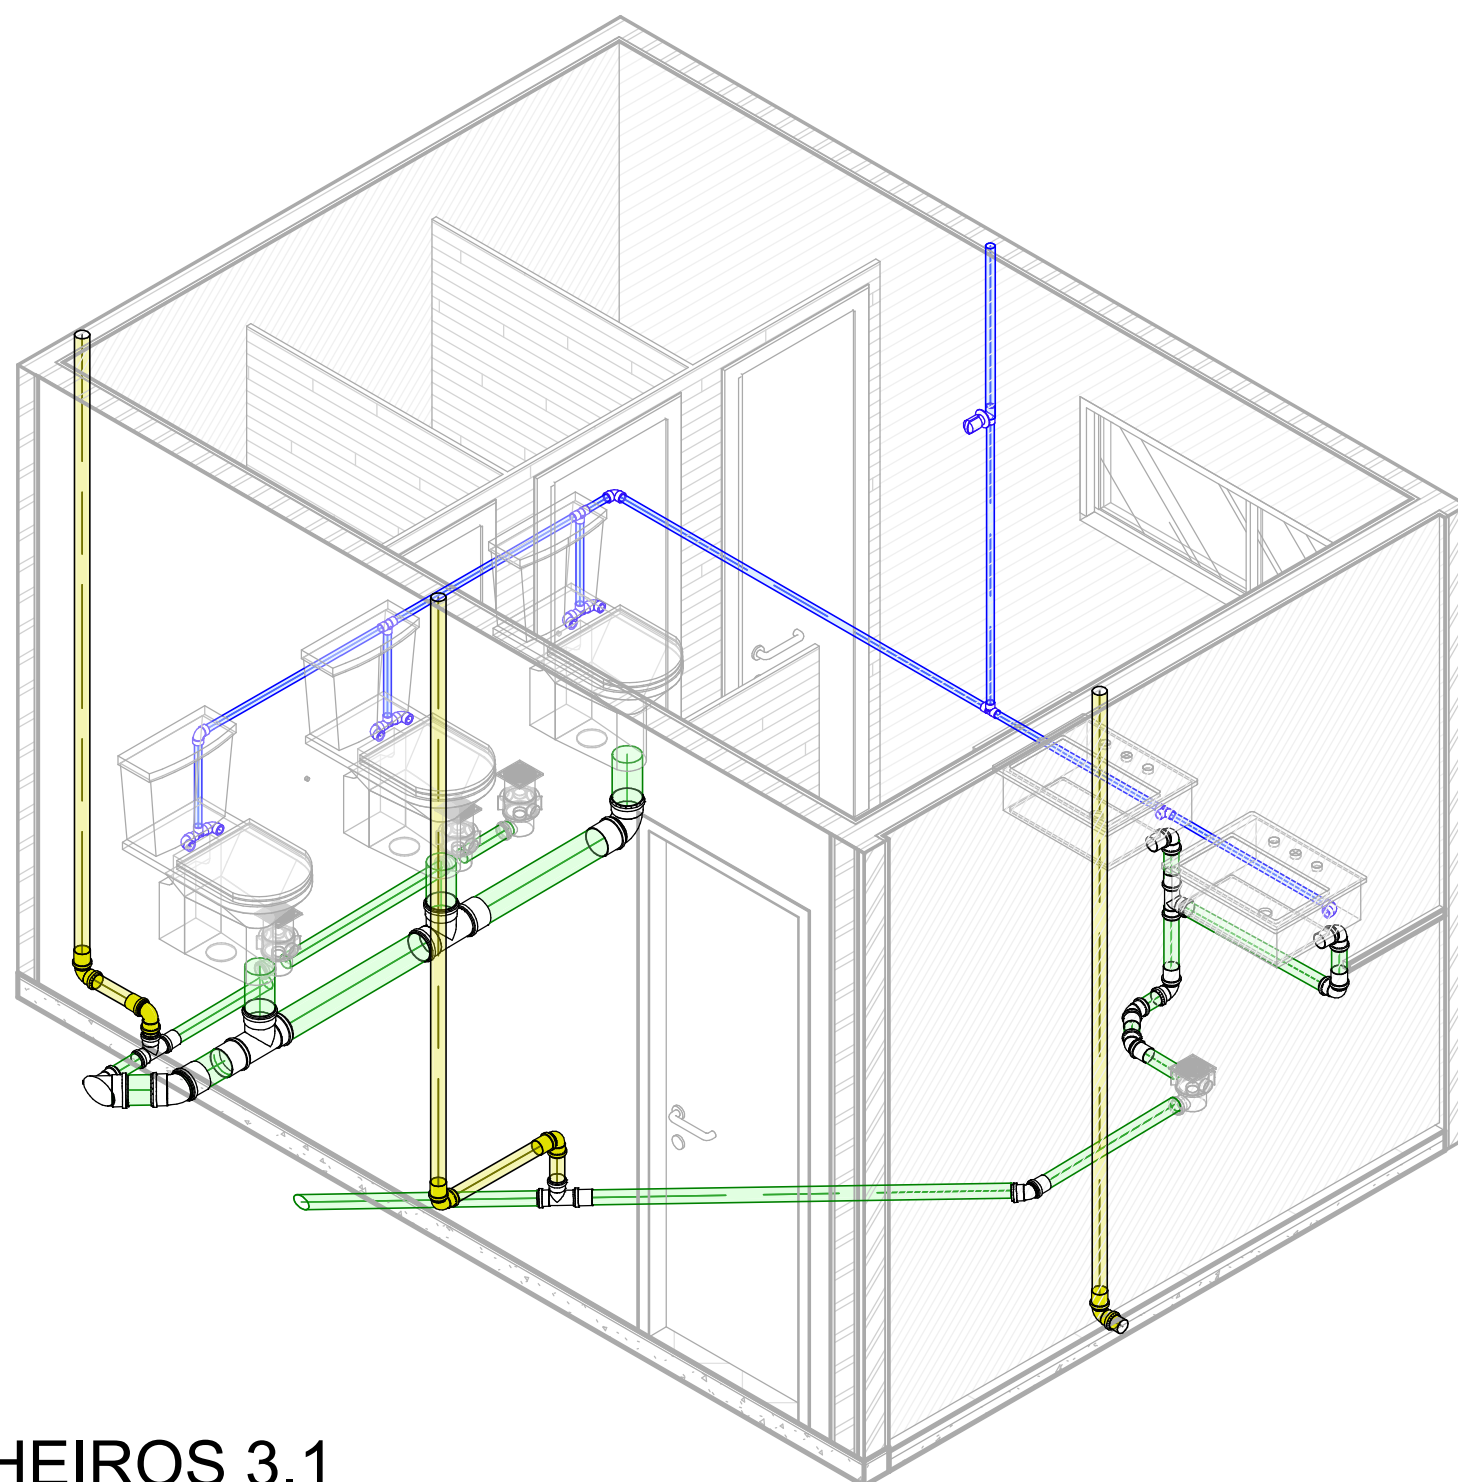


7 BANHEIROS 3.1

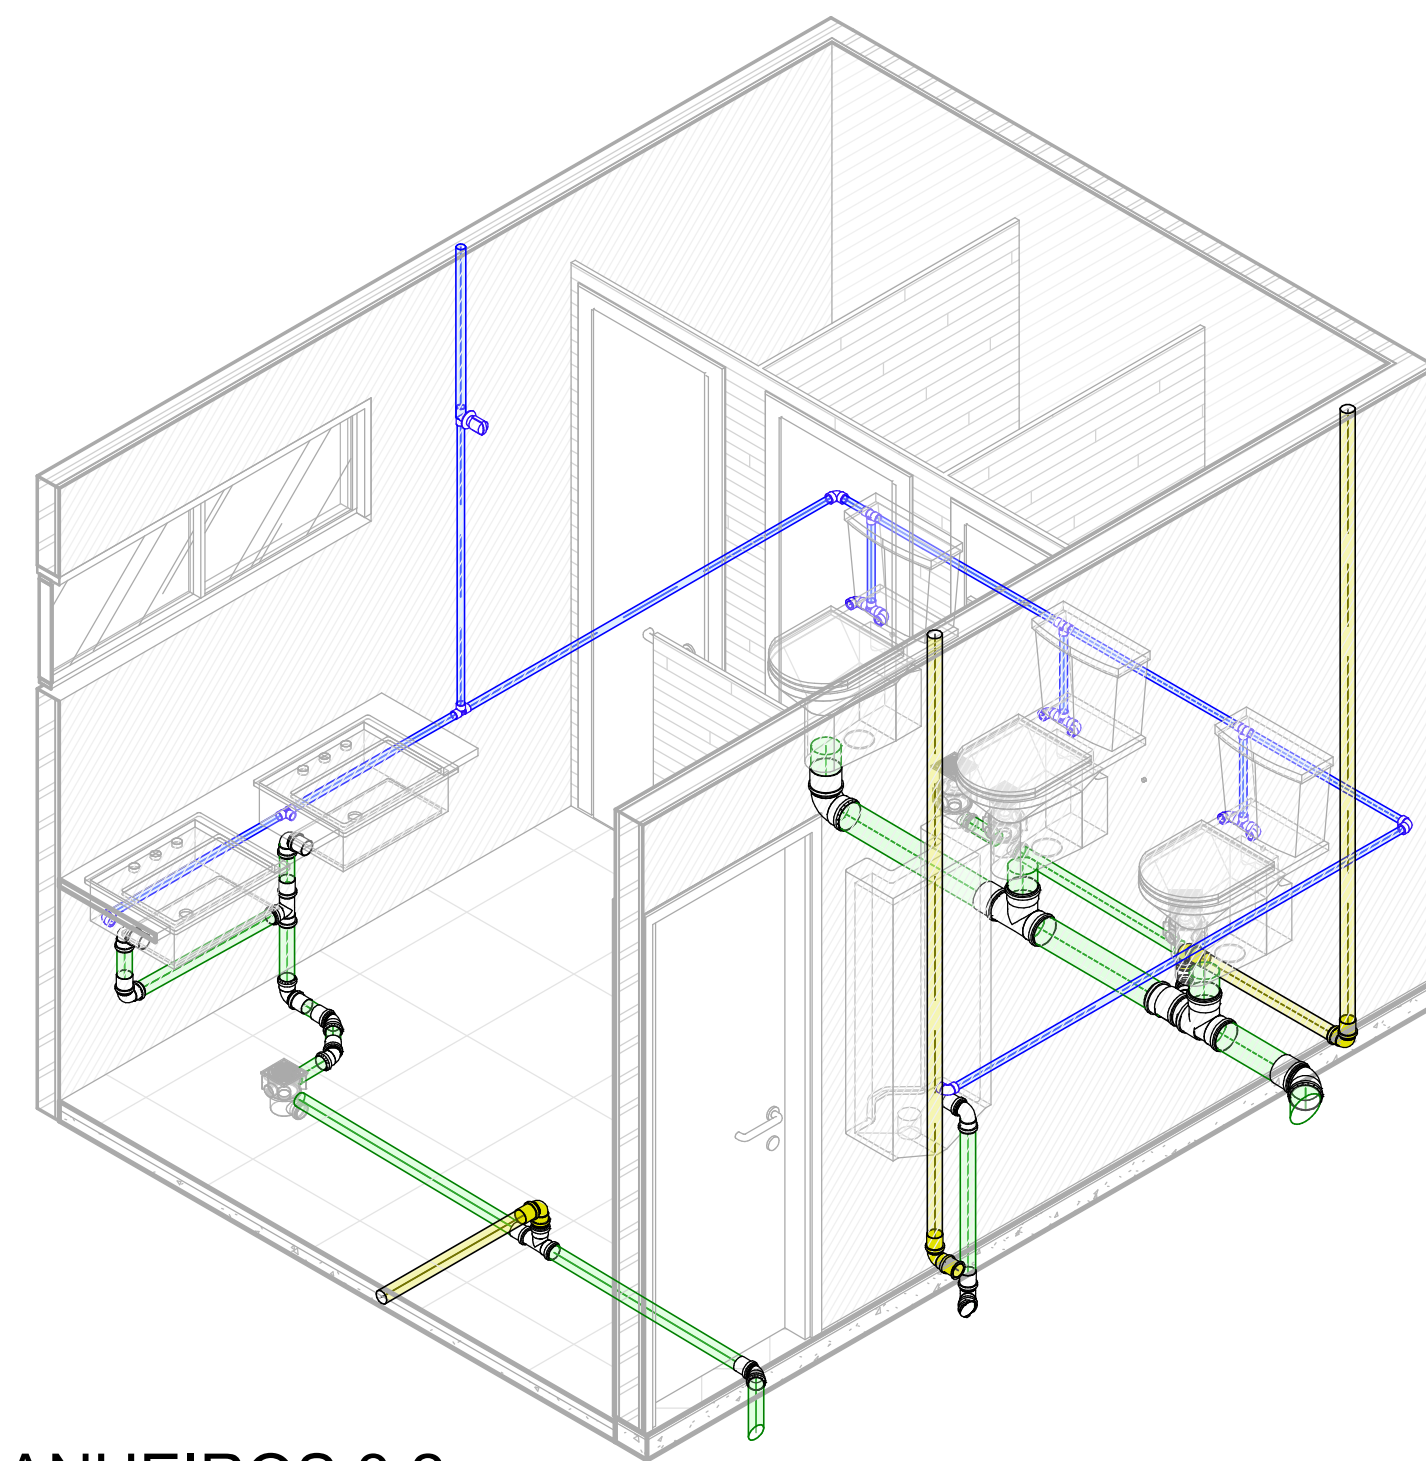

6 BANHEIROS 3.2

LEGENDA

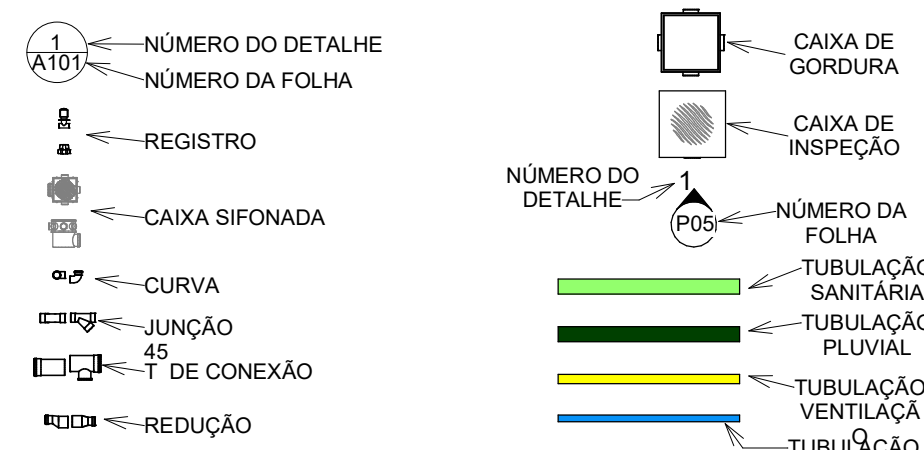

PROPRIETÁRIO
CÂMARA MUNICIPAL DE JIUOCA DE JERICOACOARA

PROJETO
HIDROSSANITÁRIO


LOCAL
AVENIDA AFONSO FONTES, S/N - JIUOCA DE JERICOACOARA/CE

RESPONSÁVEL TÉCNICO
ENG. CIVIL ARTHUR VITOR MAGALHÃES | CREA-CE 56871 | REGISTRO NACIONAL 0814522850


DESENHO(S)
BANHEIROS 3

ESCALA
Como indicado


DESENHISTA
NAYURY QUEIROZ

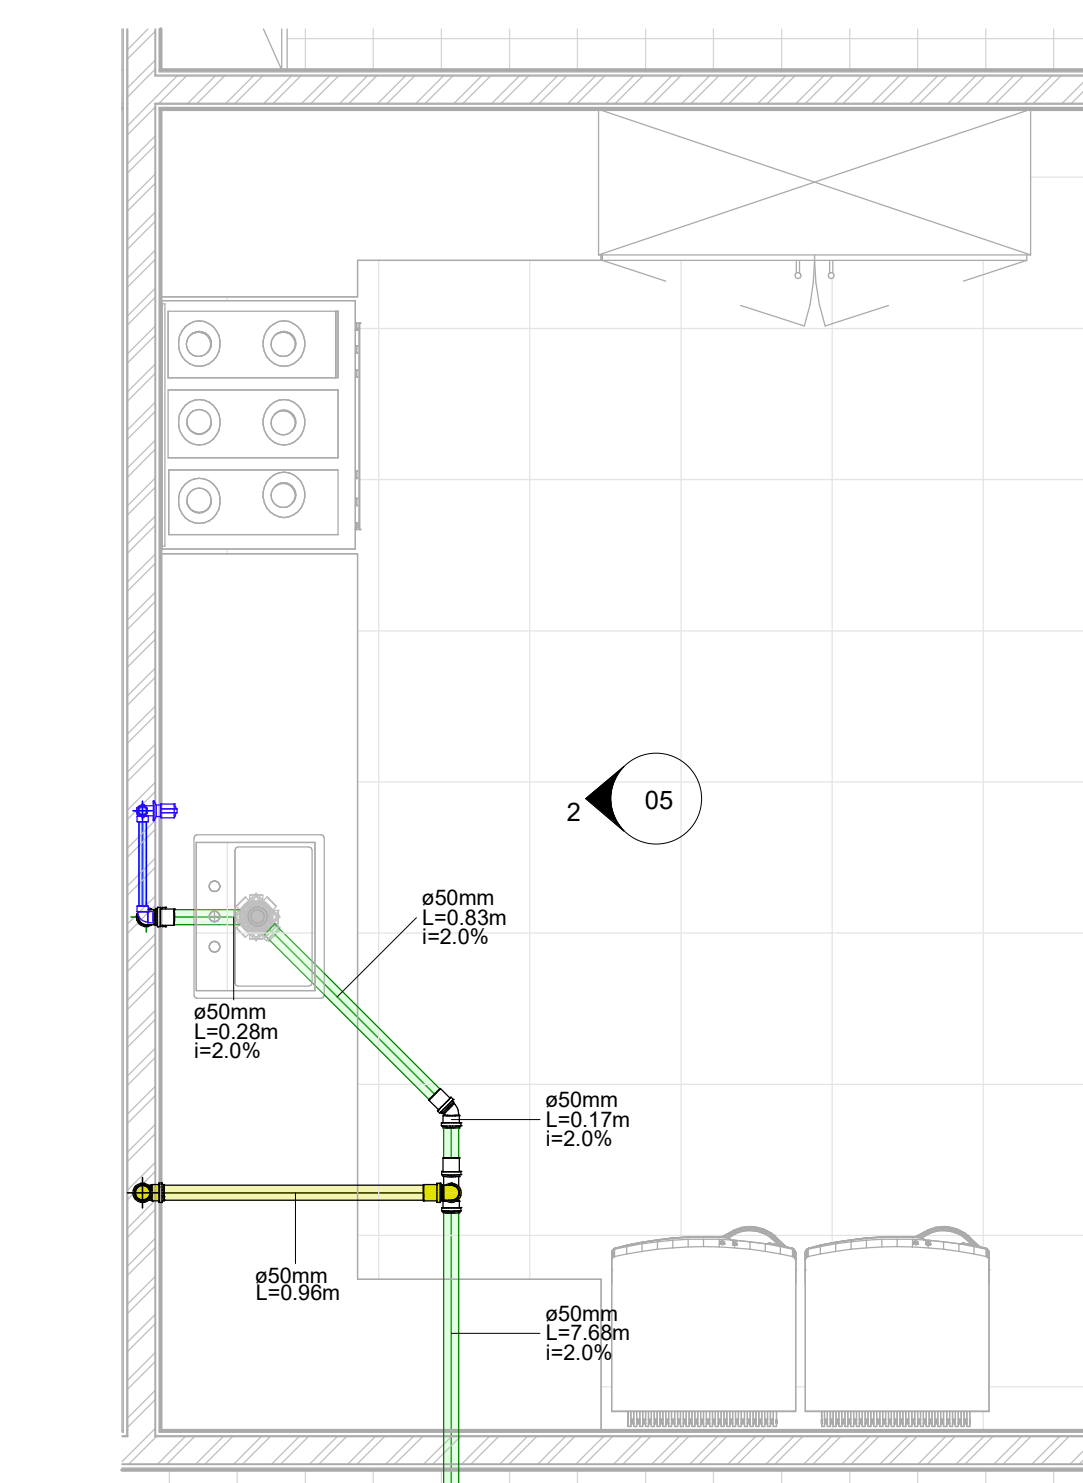


1 COZINHA DE APOIO
1 : 25

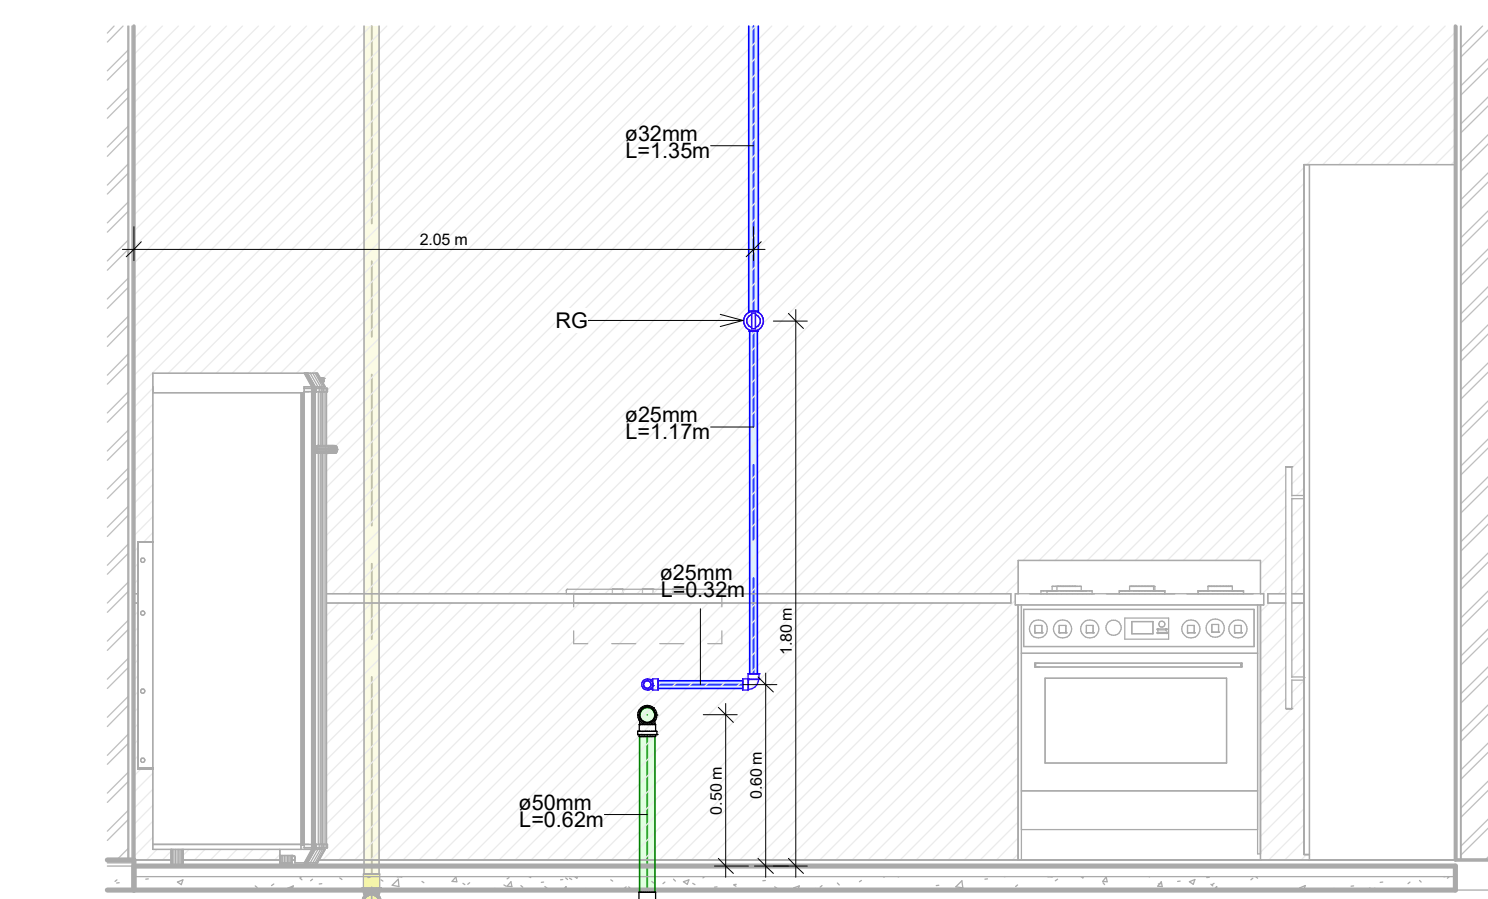


2 COZINHA
1 : 25

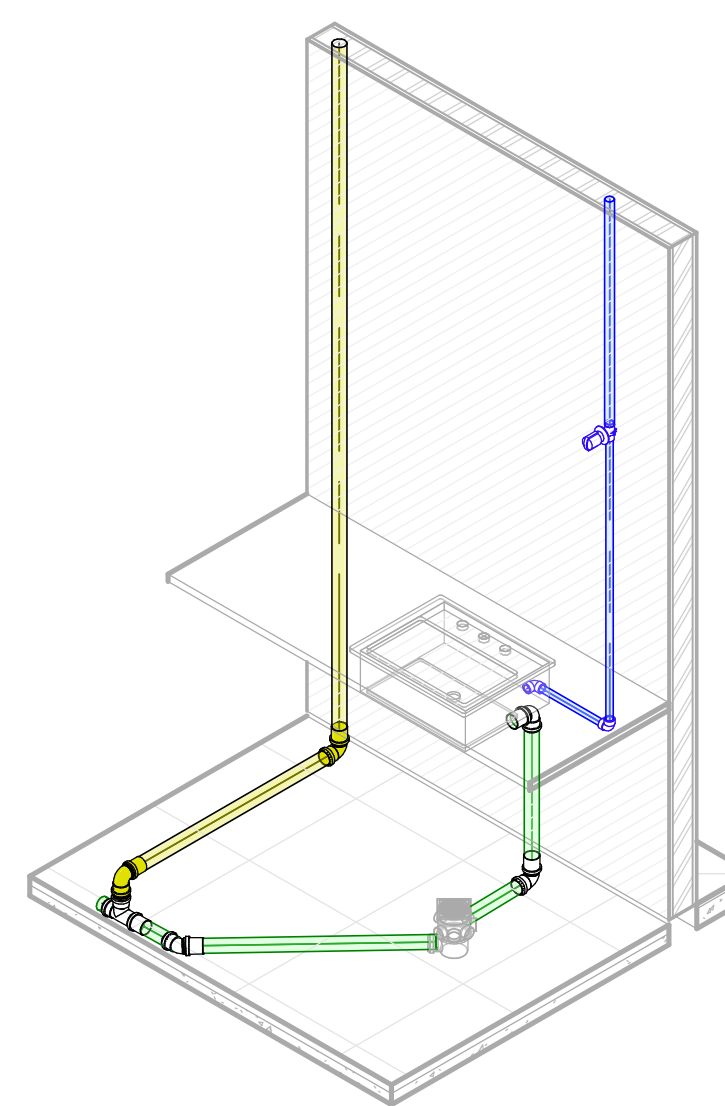


3 COZINHA DE APOIO

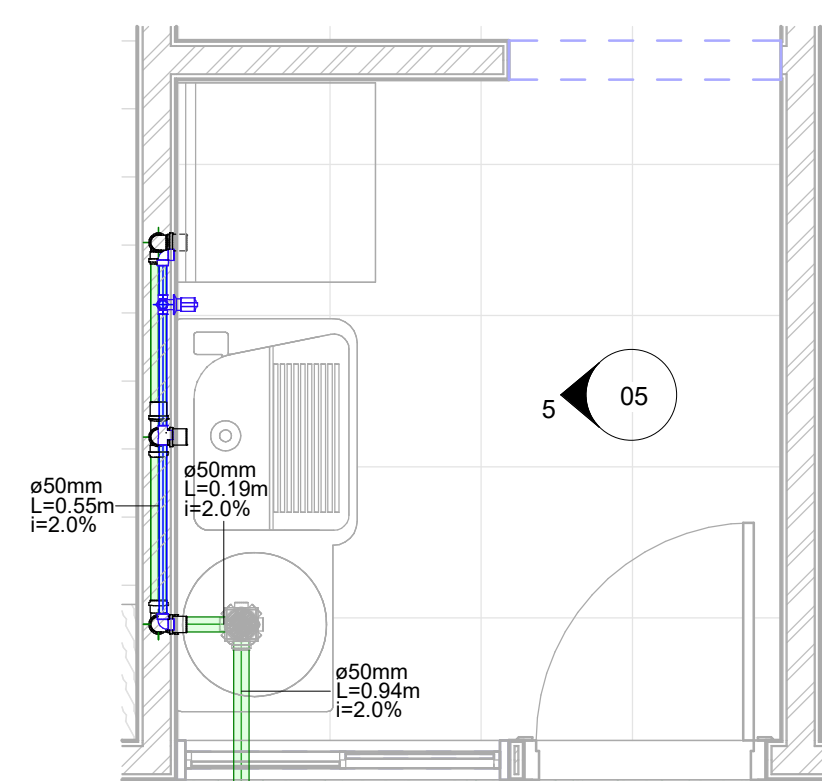

4 ÁREA DE SERVIÇOS
1 : 25

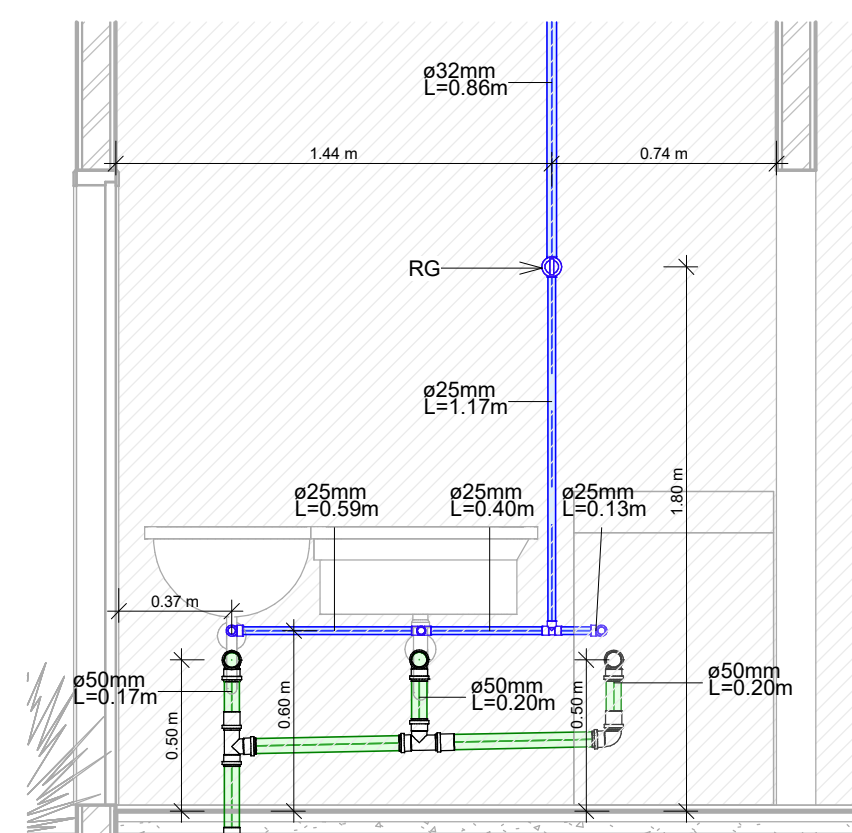


5 ÁREA DE SERVIÇOS
1 : 25

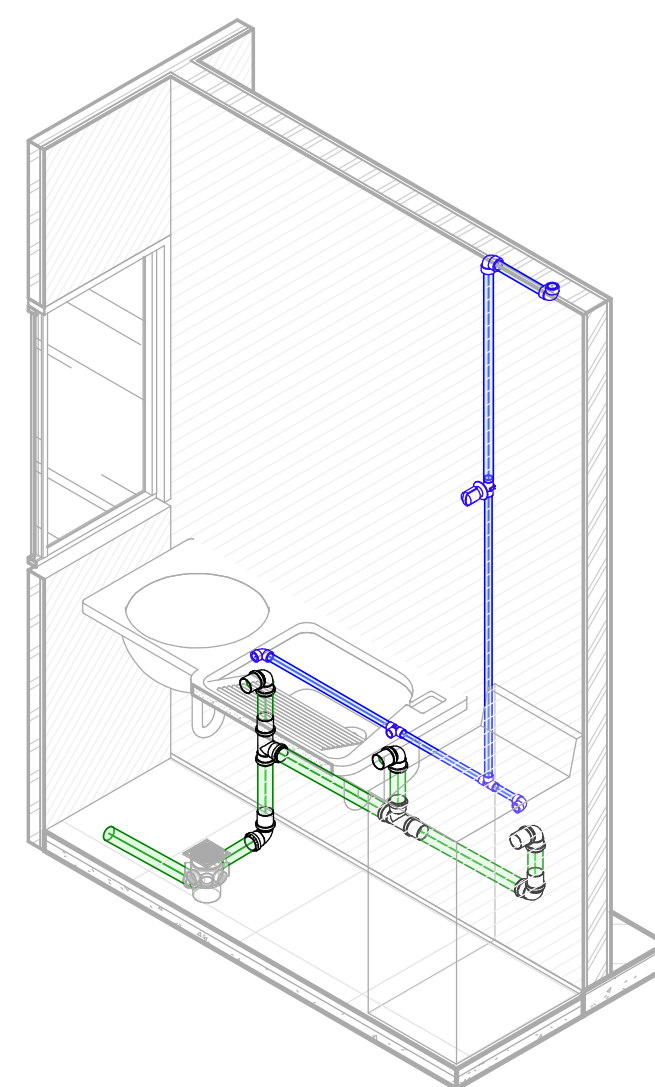

6 ÁREA DE SERVIÇOS

LEGENDA

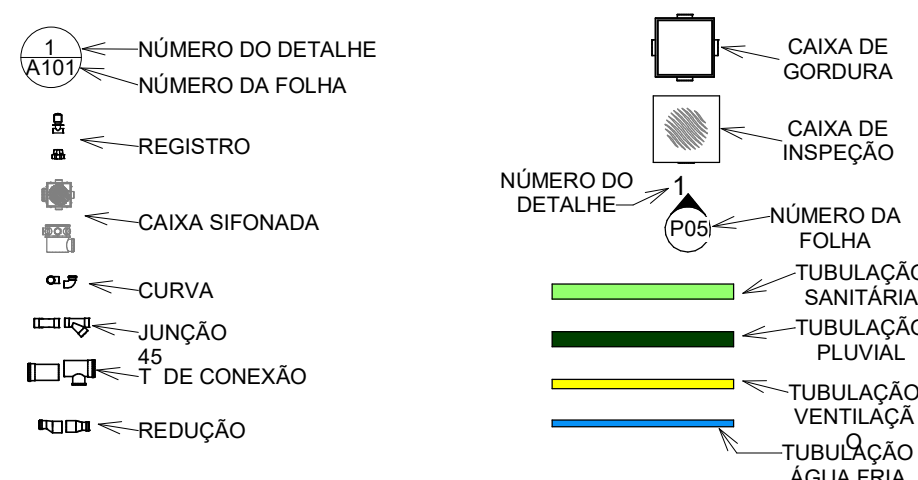

PROPRIETÁRIO
CÂMARA MUNICIPAL DE JIJOCA DE JERICOACOARA

PROJETO
HIDROSSANITÁRIO


LOCAL
AVENIDA AFONSO FONTES, S/N - JIJOCA DE JERICOACOARA/CE

RESPONSÁVEL TÉCNICO
ENG. CIVIL ARTHUR VITOR MAGALHÃES | CREA-CE 56871 | REGISTRO NACIONAL 0814522650


DESENHO(S)
COZINHA/ÁREA DE
SERVIÇOS
ESCALA
Como indicado

DESENHISTA
NAYURY QUEIROZ


FOLHA
05
/06

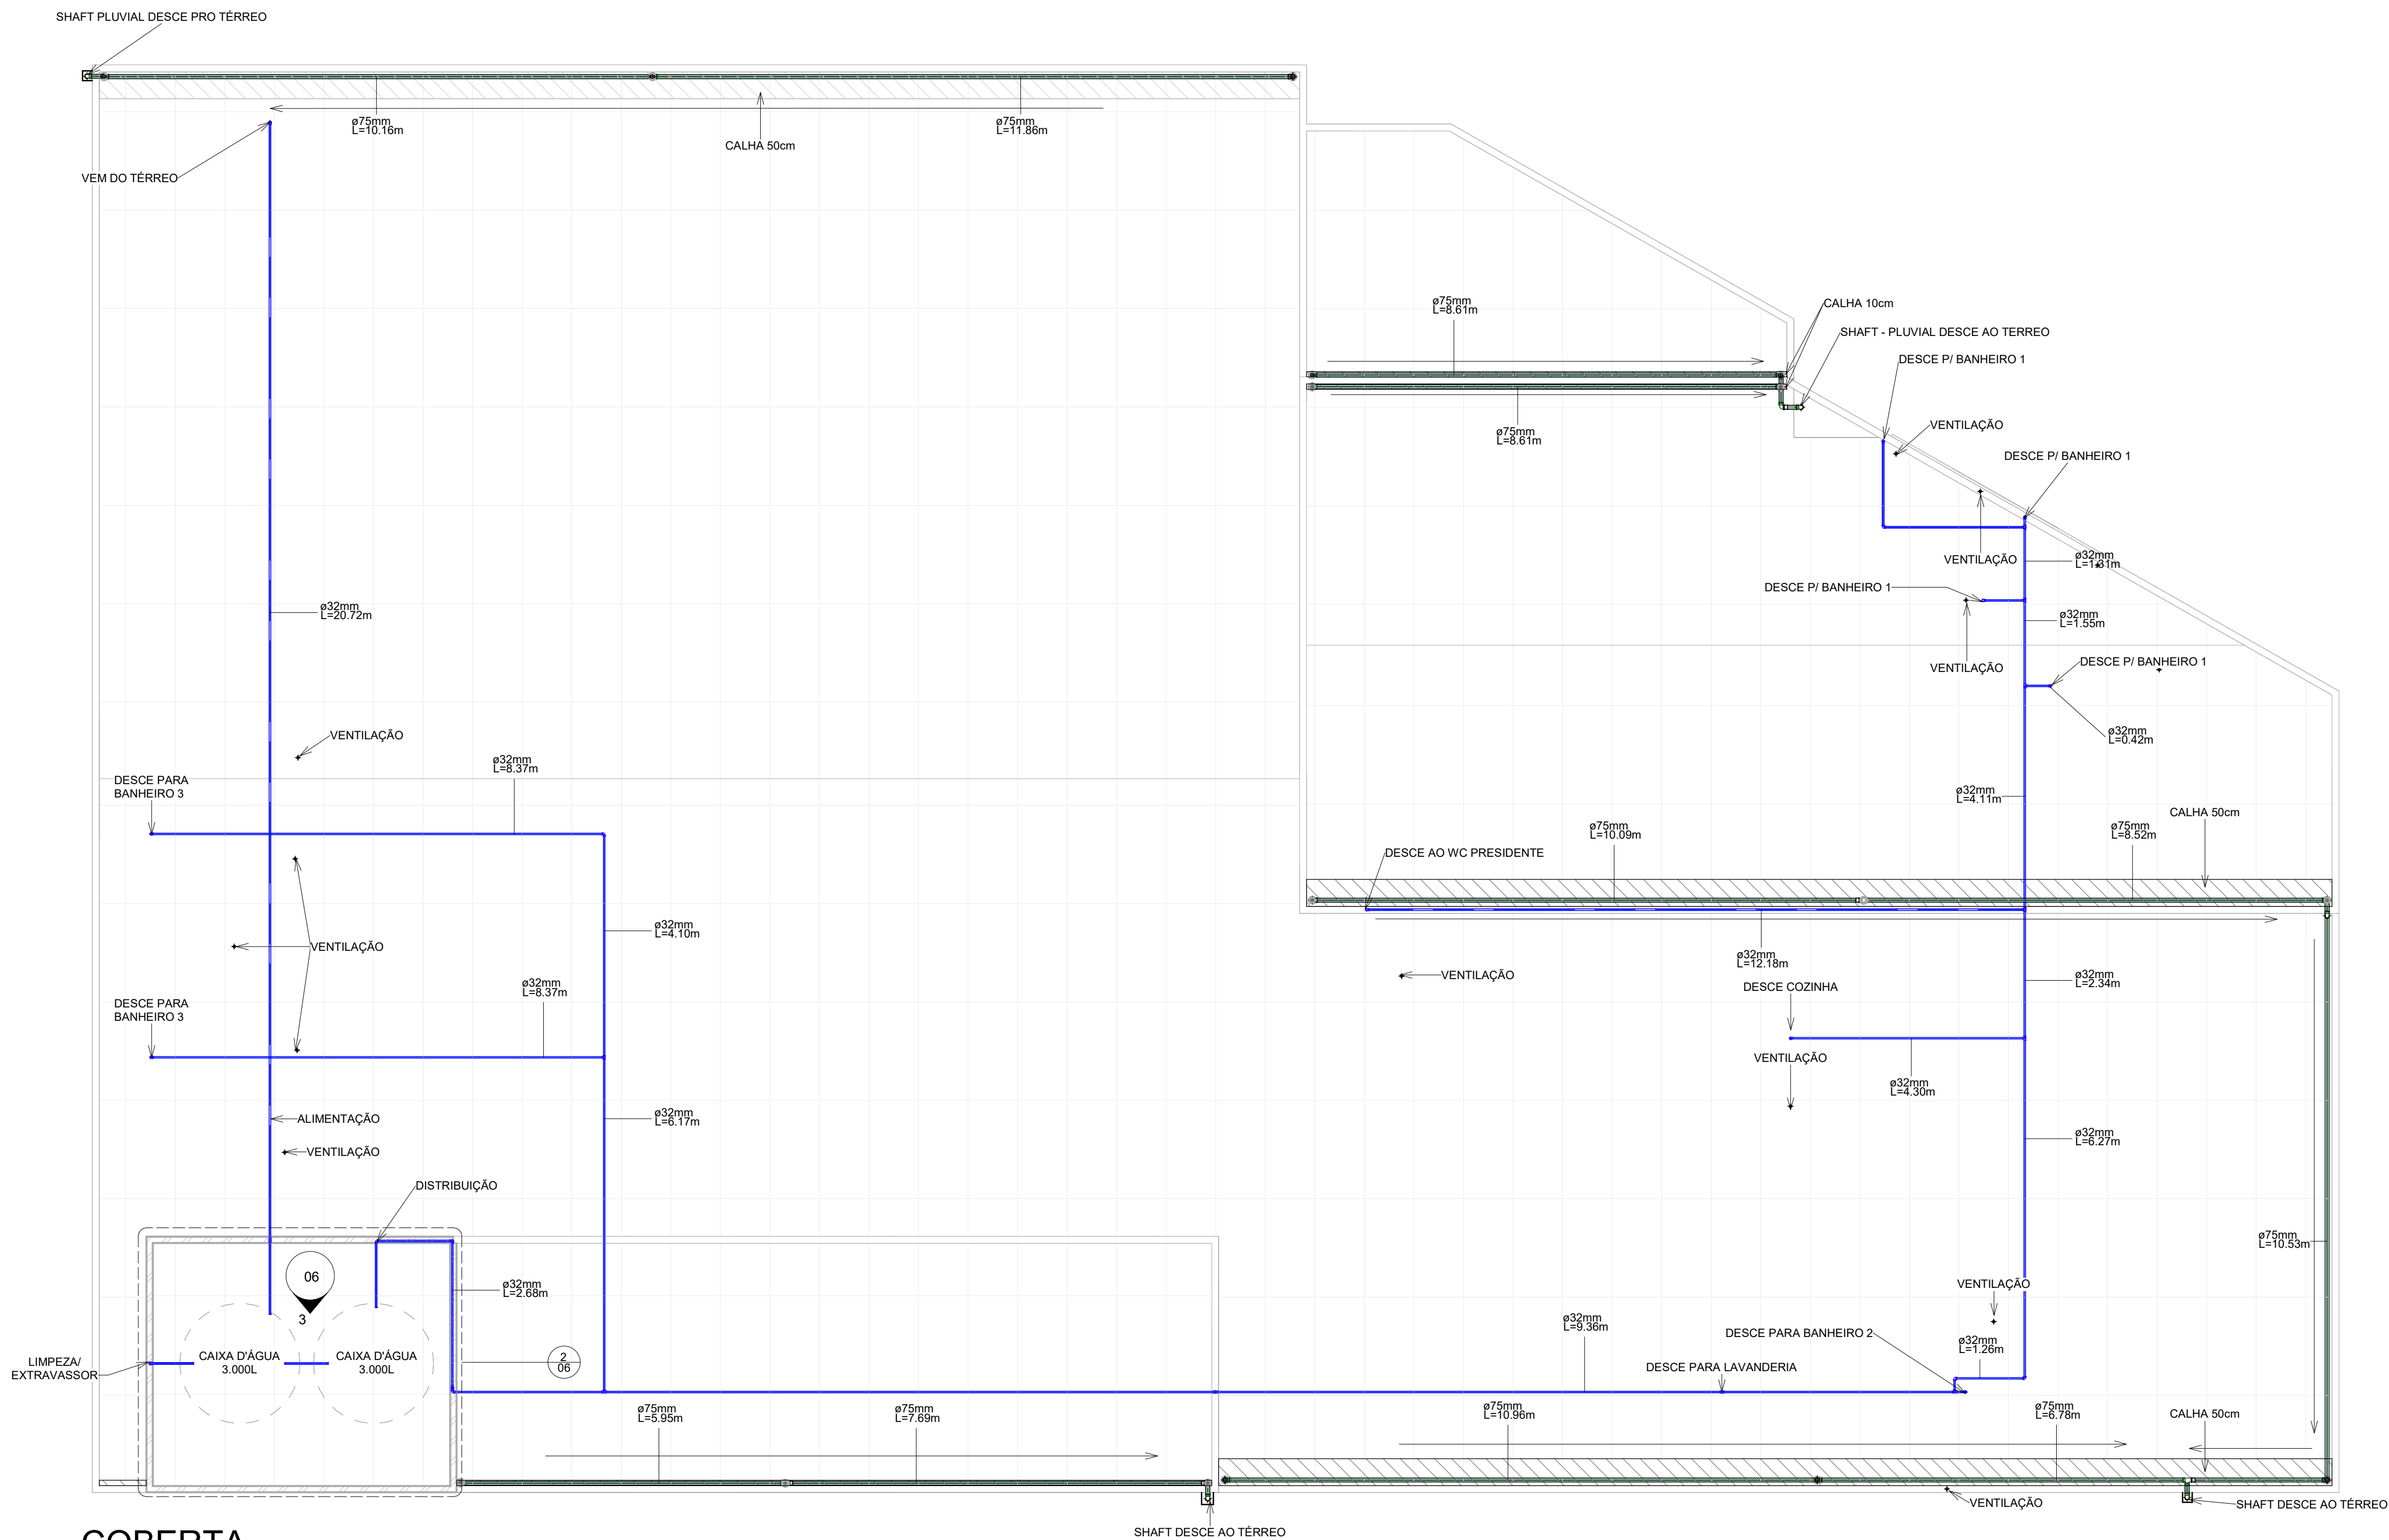


1 COBERTA
1 : 75

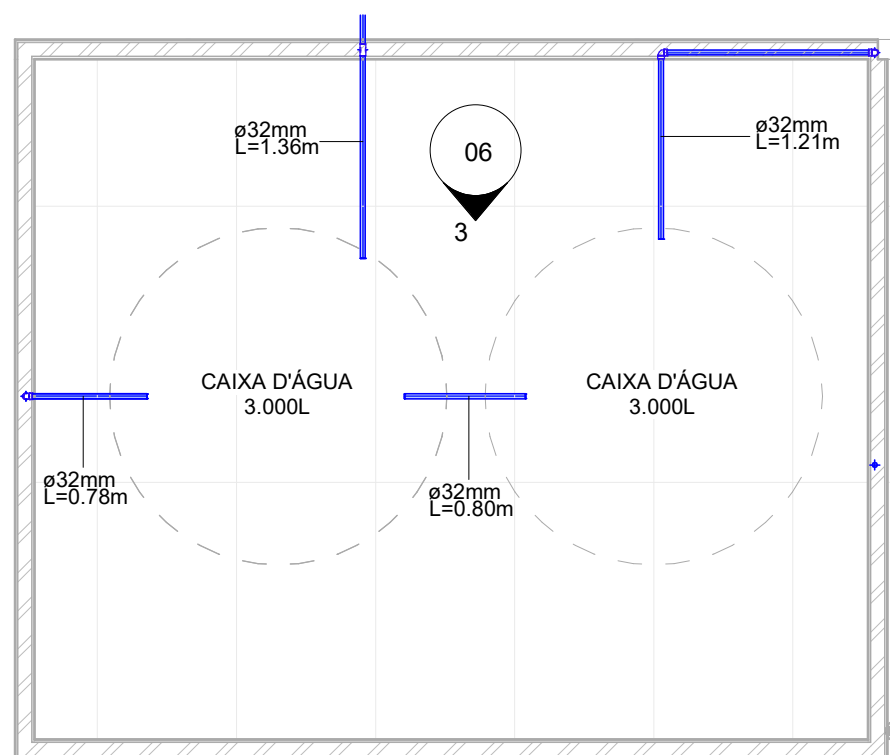

2 CAIXA D'AGUA
1 : 50

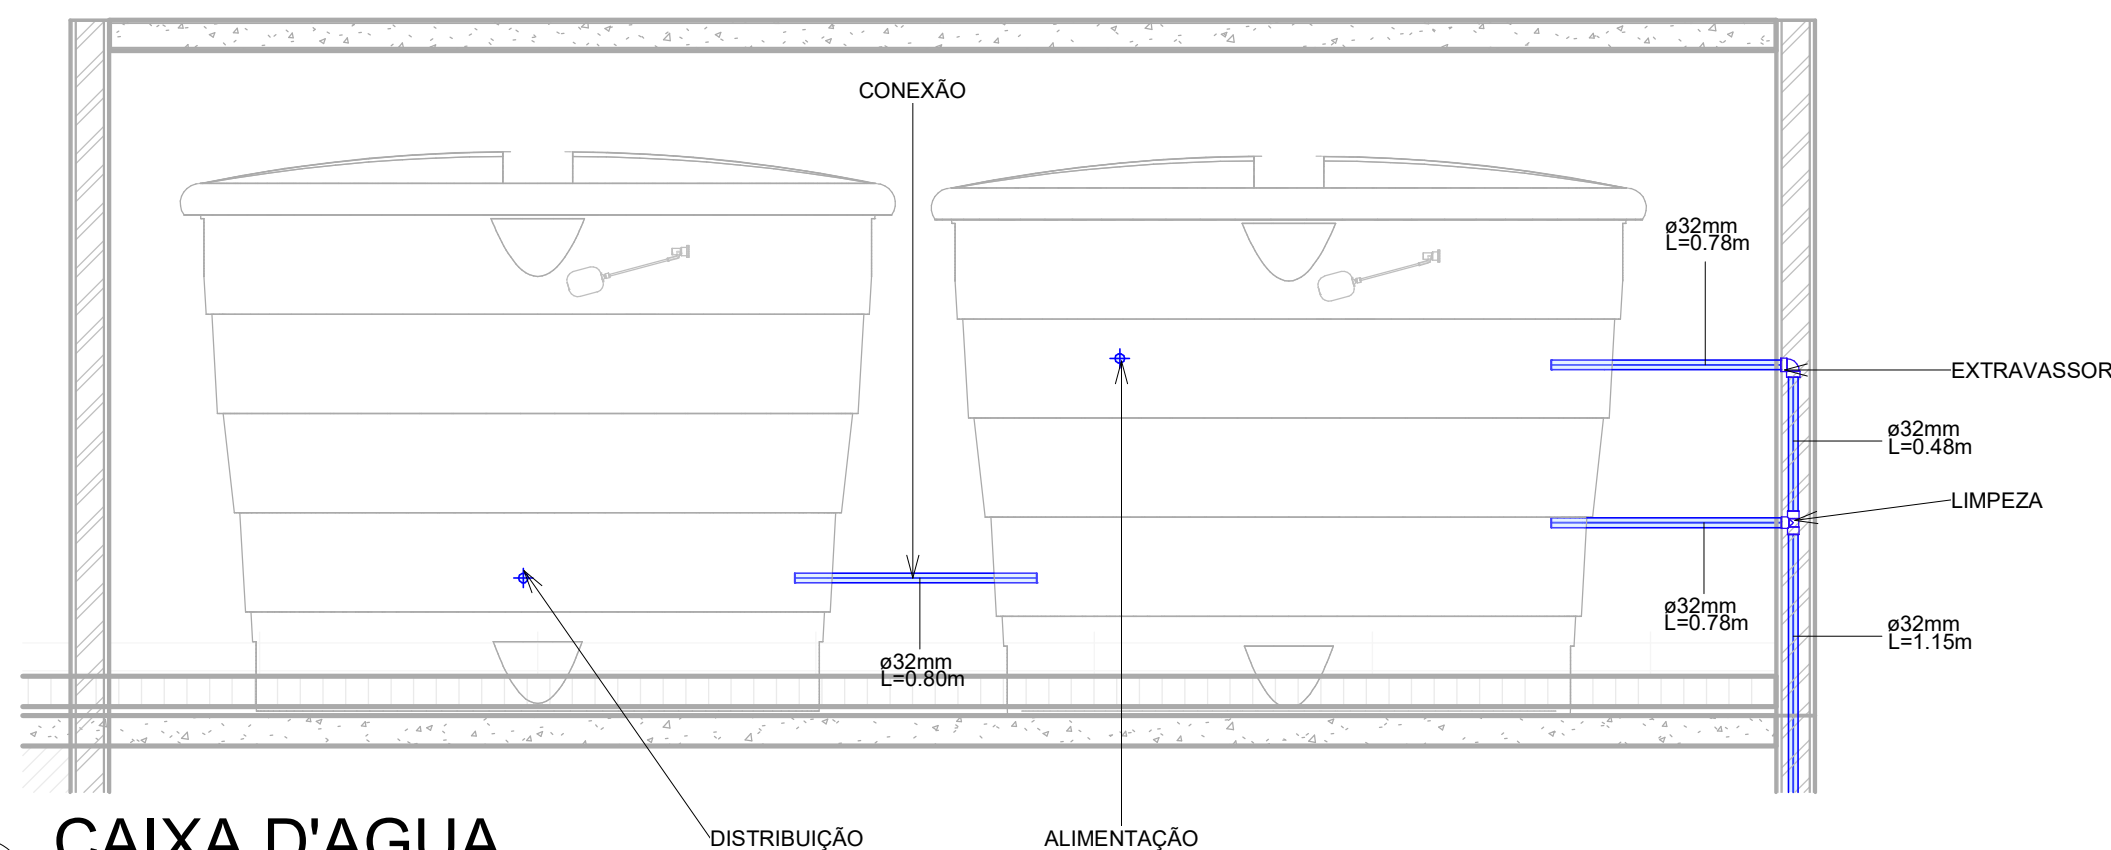


3 CAIXA D'AGUA
1 : 25

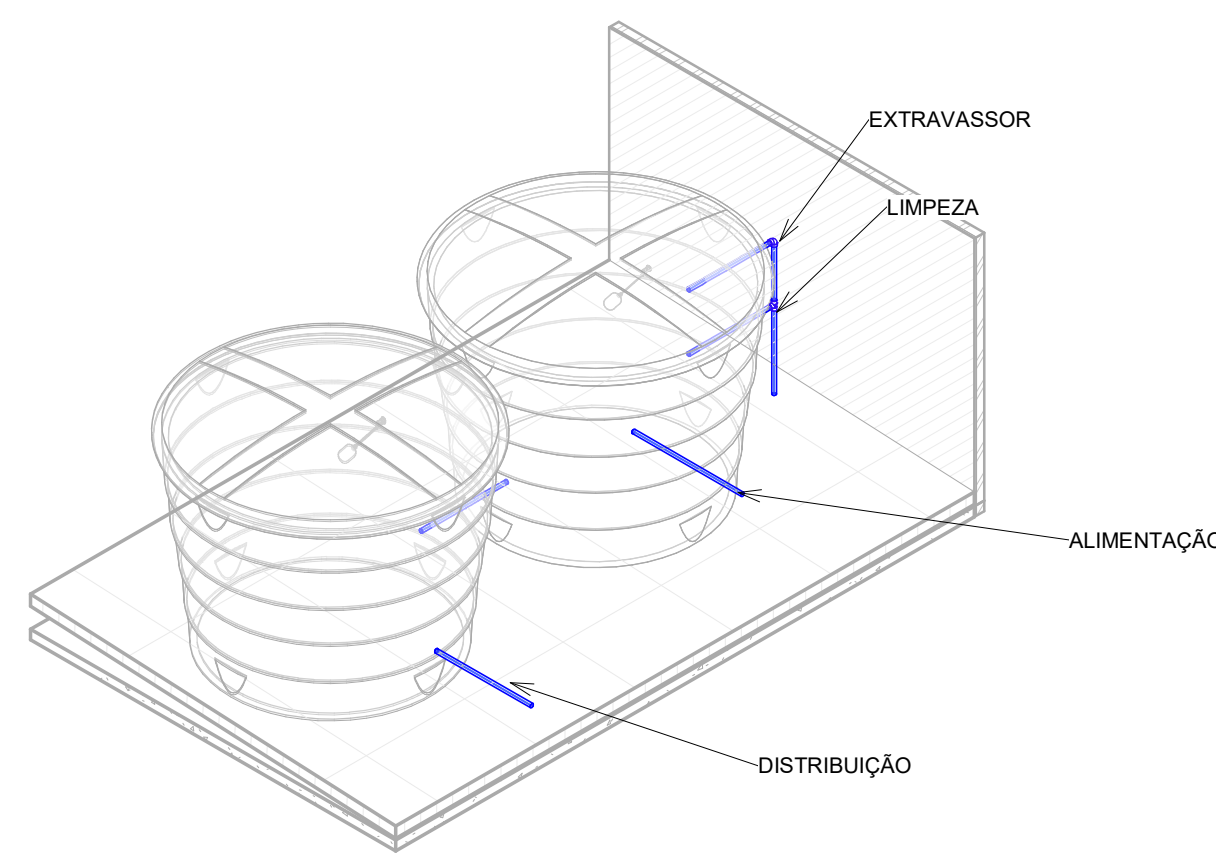

4 CAIXA

LEGENDA

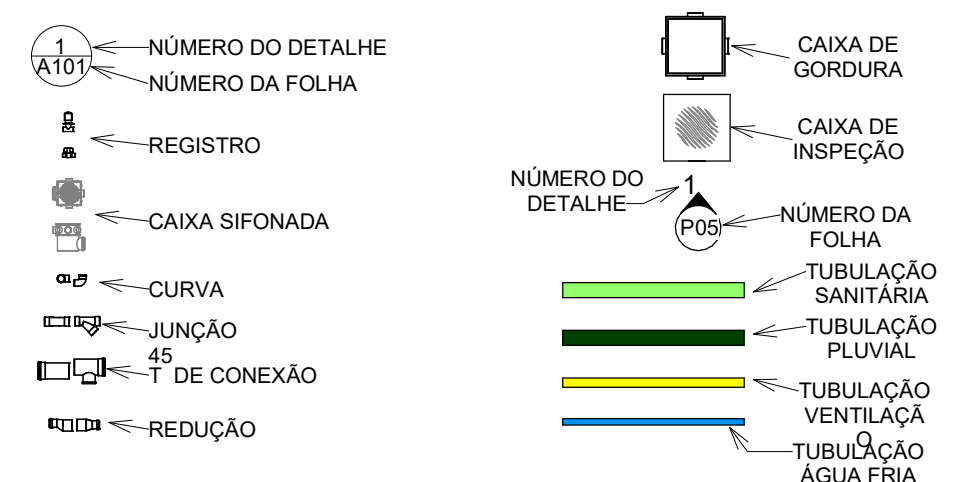

PROPRIETÁRIO
CÂMARA MUNICIPAL DE JIJOCA DE JERICOACOARA

PROJETO
HIDROSSANITÁRIO

LOCAL
AVENIDA AFONSO FONTES, S/N - JIJOCA DE JERICOACOARA/CE

RESPONSÁVEL TÉCNICO
ENG. CIVIL ARTHUR VITOR MAGALHÃES | CREA-CE 56871 | REGISTRO NACIONAL 0814522650

DESENHO(S)
COBERTA/CAIXA

ESCALA
Como indicado

DESENHISTA
NAYURY QUEIROZ