




1 SUPERIOR
ESCALA 1 : 50

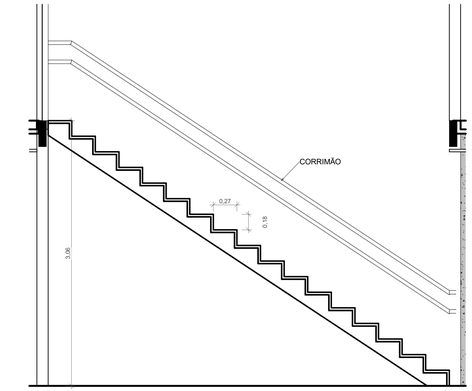


4 ESCADA
ESCALA 1 : 25

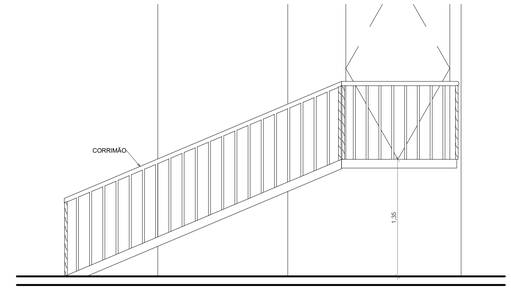

5 RAMPA
ESCALA 1 : 25

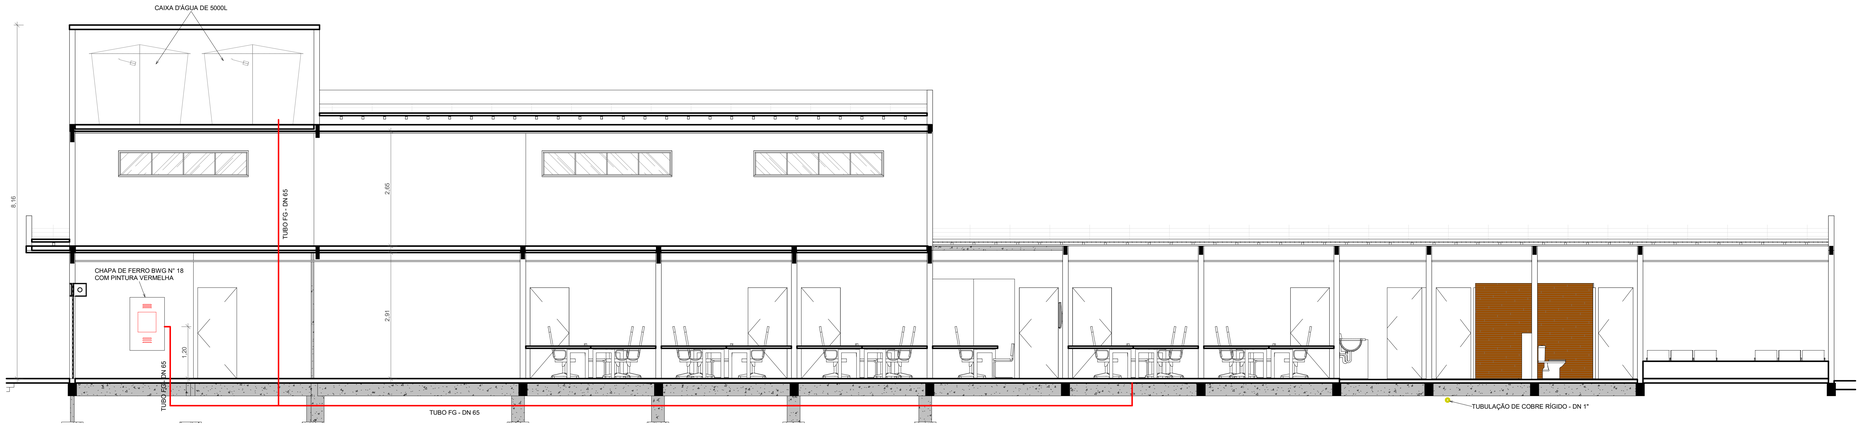

2 CORTE 01
ESCALA 1 : 50

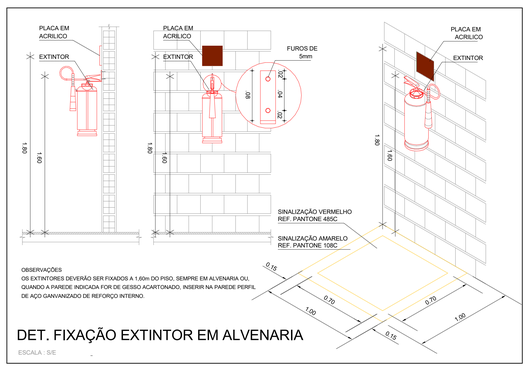

DET. FIXAÇÃO EXTINTOR EM ALVENARIA
ESCALA : S/E

DETALHE EXTINTOR PAREDE
1:20

3 Desenho 1
ESCALA 1 : 100

NOTAS:
PLACAS DE SINALIZAÇÃO COM DISTÂNCIA DE 15M
LUZES DE EMERGÊNCIA COM DISTÂNCIA DE 15M
EXTINTORES COM DISTÂNCIA DE 20M

LEGENDA DE SÍMBOLOS

DIREÇÃO DO FLUXO DA ROTA DE SAÍDA/SAÍDA FINAL DA ROTA
SOBE, DESCE E PASSA ENTRE OS PAVIMENTOS
SOBE E DESCE AINDA NO MESMO PAVIMENTO

COLUNA BITOLA
SIGLAS DAS COLUNAS
HID - Hidrantes
SPK - Sprinkler
DRE - Dreno dos Sprinkler
SDAI – Sist. de Detecção e Alarme de Incêndio
GAS - Sistema de Gás
CÓDIGO SINALIZAÇÃO DE EMERGÊNCIA
DIMENSÕES

HIDRANTES
HIDRANTE DUPLO
HIDRANTE SIMPLES
REGISTRO DE RECALQUE COM VÁLVULA DE RETENÇÃO

DETECÇÃO E ALARME
ACIONADOR MANUAL, DO TIPO QUEBRA VIDRO, E SINALIZADOR AUDIOVISUAL.
CENTRAL DE DETECÇÃO E ALARME DE INCÊNDIO, COM BATERIA INTERNA
DETECTOR ÓPTICO DE FUMAÇA ENDEREÇAVEL, FIXADO NO TETO
DETECTOR DE INCÊNDIO TIPO TERMOVELOCIMÉTRICO, ENDEREÇAVEL, FIXADO NO TETO

CHUVEIROS AUTOMÁTICOS
PONTO (BICO DE SPRINKLER)
REGISTRO DE RECALQUE COM VÁLVULA DE RETENÇÃO DO SISTEMA DE CHUVEIROS AUTOMÁTICOS

GERAIS
ILUMINAÇÃO DE EMERGÊNCIA AUTÔNOMA (AUTONOMIA MÍNIMA DE 4 HORAS) INSTALADA NA PAREDE Á, NO MÍNIMO 2,50 m.
PONTO DE UTILIZAÇÃO DE GÁS
JANELA P/ ILUMINAÇÃO NATURAL DA ESCADA
PORTA PARA CHAMAS DOS ELEVADORES
Com resistência a 30 minutos de fogo. (Ver notas sobre compartimentação)
PORTA CORTA-FOGO 0,90 x 2,10 m
Com resistência a 60 e 90 minutos de fogo, respectivamente.

EXTINTORES
EXTINTOR SOBRE RODAS
PÓ
CO²
PÓ BC
ÁGUA
EXTINTORES DE INCÊNDIO PORTÁTEIS DE PÓ, GÁS CARBÔNICO, PÓ BC E ÁGUA

TUBULAÇÕES E CONDUITES
ELETRODUTOS DO SISTEMA DE DETECÇÃO E ALARME (SDAI)
ESPECIFICAÇÃO DO MATERIAL, DIÂMETRO E DEMAIS INFORMAÇÕES PERTINENTES.
TUBULAÇÃO DE HIDRANTES
ESPECIFICAÇÃO DO MATERIAL, DIÂMETRO E DEMAIS INFORMAÇÕES PERTINENTES.
TUBULAÇÃO DE SPRINKLER
ESPECIFICAÇÃO DO MATERIAL, DIÂMETRO E DEMAIS INFORMAÇÕES PERTINENTES.
TUBULAÇÃO DE GÁS
ESPECIFICAÇÃO DO MATERIAL, DIÂMETRO E DEMAIS INFORMAÇÕES PERTINENTES.

CMAR
CONTROLE DE MATERIAL DE ACABAMENTO E REVESTIMENTO
PI: PISO - TE: TETO - PA: PAREDE

PROPRIETÁRIO/RESPONSÁVEL PELO USO:

RESPONSÁVEL TÉCNICO | NÚMERO DE REGISTRO
ARTHUR VITOR MAGALHÃES VIEIRA | CREA/CAU Nº56671CE
ASSINATURA:
LOGO:
PROJETO COMBATE A INCÊNDIO

ANOTAÇÃO/AUTORIZAÇÃO DE RESPONSABILIDADE TÉCNICA:
CE20261942003

RAZÃO SOCIAL:
CÂMARA MUNICIPAL DE JIJOCA DE JERICOACOARA

END.:	AVENIDA AFONSO FONTES, S/N - JIJOCA DE JERICOACOARA/CE
CEP:	62598-000
CNPJ:	69.727.519/0001-72

CARACTERÍSTICAS CONSTRUTIVAS

ÁREA CONSTRUÍDA (M²)	1018,26	ALTURA CONSIDERADA (M)	8,15 m
ÁREA DO TERRENO (M²)	2084,26	CLASSE E OCUPAÇÃO	D3
NÚMERO DE BLOCOS	0	RISCO EM (MJ/M²)	300
NÚMERO DE UNIDADES	0	NÍVEL DO RISCO	BAIXO
NÚMERO DE PAVIMENTOS	2	NÚMERO DE SUBSOLOS	0
ALTURA TOTAL (M)	3,5 m	Nº PROCESSO GESTOR (SE HOUVER)	-

DESCRIÇÃO DA PRANCHA

ASSUNTO DA PRANCHA:	PROJETO DE INCÊNDIO
	APROVAÇÃO \| CBM

PRANCHA: 03 / 03