




Gleba A								
De	Para	Coord. N(Y)	Coord. E(X)	Azimute	Distância	Fator K	Latitude	Longitude
1	2	9.679.061,1750	339.421,4300	114°00'50"	68,892 m	0,99991919	02°54'09,653726"S	40°26'41,161759"W
2	3	9.679.033,1390	339.484,3590	164°36'50"	17,718 m	0,99991893	02°54'10,569169"S	40°26'39,125075"W
3	4	9.679.016,0560	339.489,0600	264°22'54"	31,521 m	0,99991892	02°54'11,125571"S	40°26'38,973548"W
4	5	9.679.012,9700	339.457,6900	168°36'44"	33,153 m	0,99991904	02°54'11,224744"S	40°26'39,989537"W
5	6	9.678.980,4700	339.464,2360	267°36'31"	31,503 m	0,99991901	02°54'12,283186"S	40°26'39,778901"W
6	1	9.678.979,1555	339.432,7606	352°08'05"	82,798 m	0,99991914	02°54'12,324677"S	40°26'40,798232"W
Área: 3.013,352 m²								
Perímetro: 265,585 m								

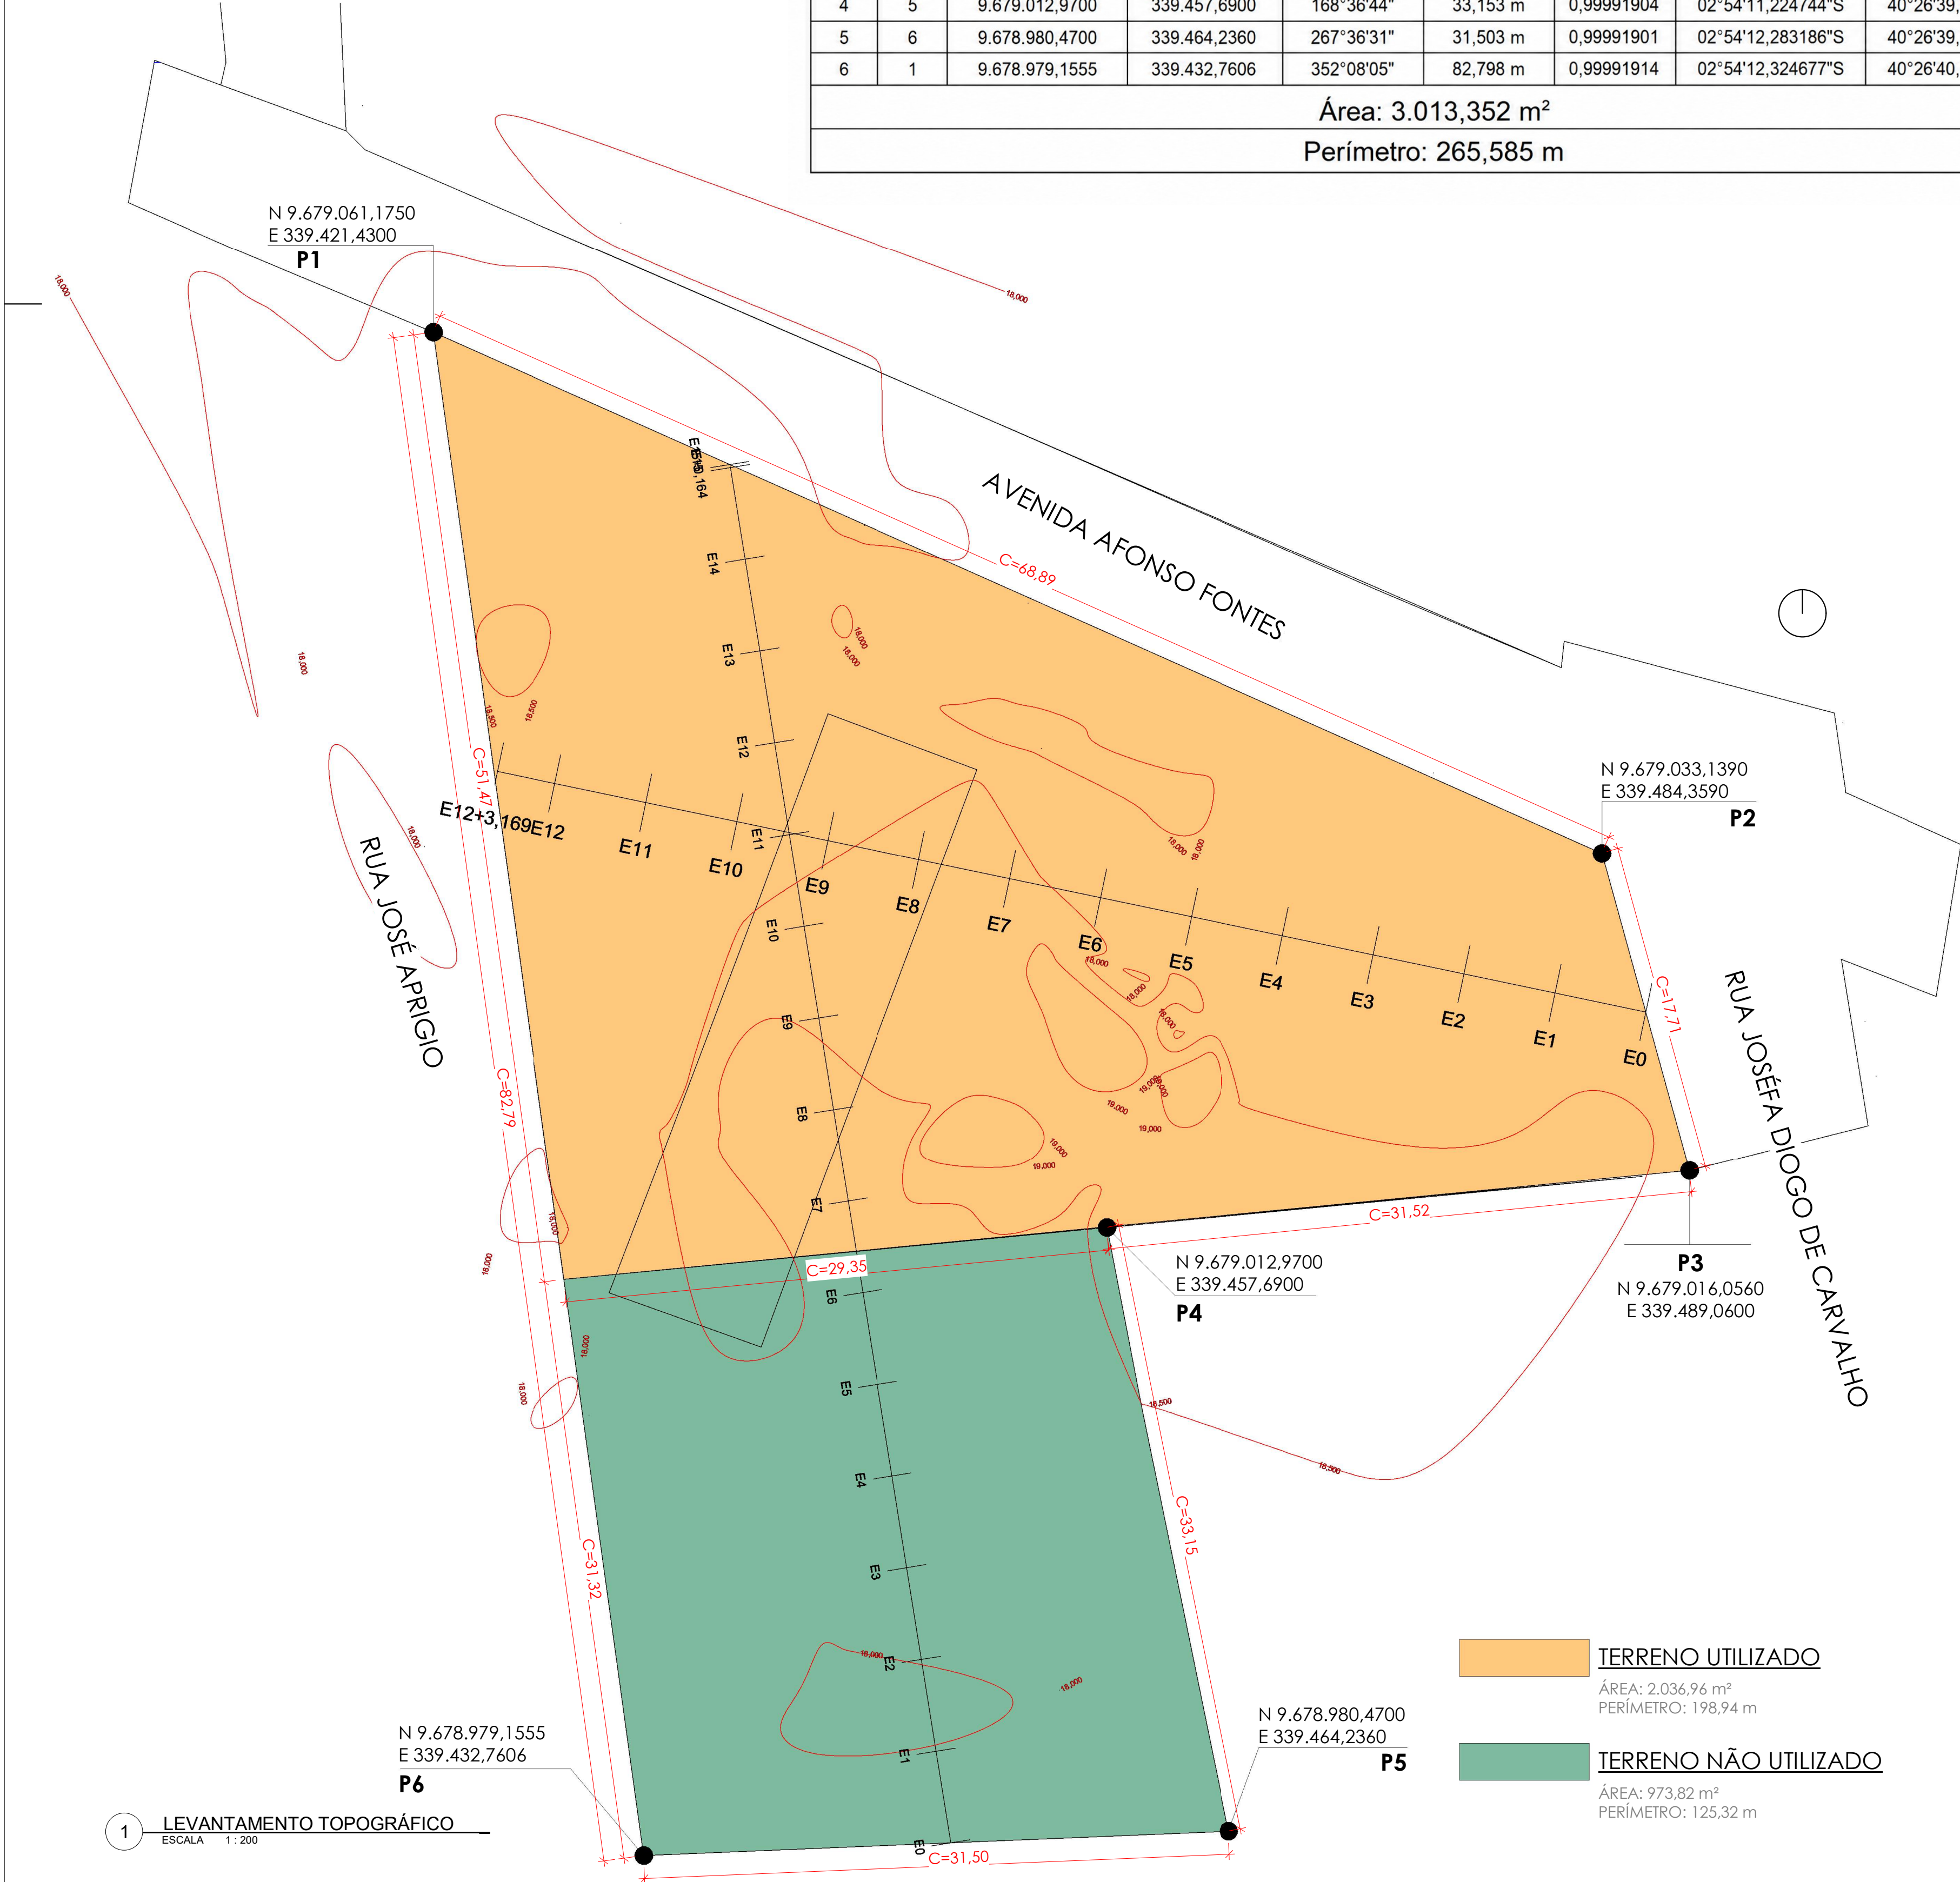

Perfil Longitudinal

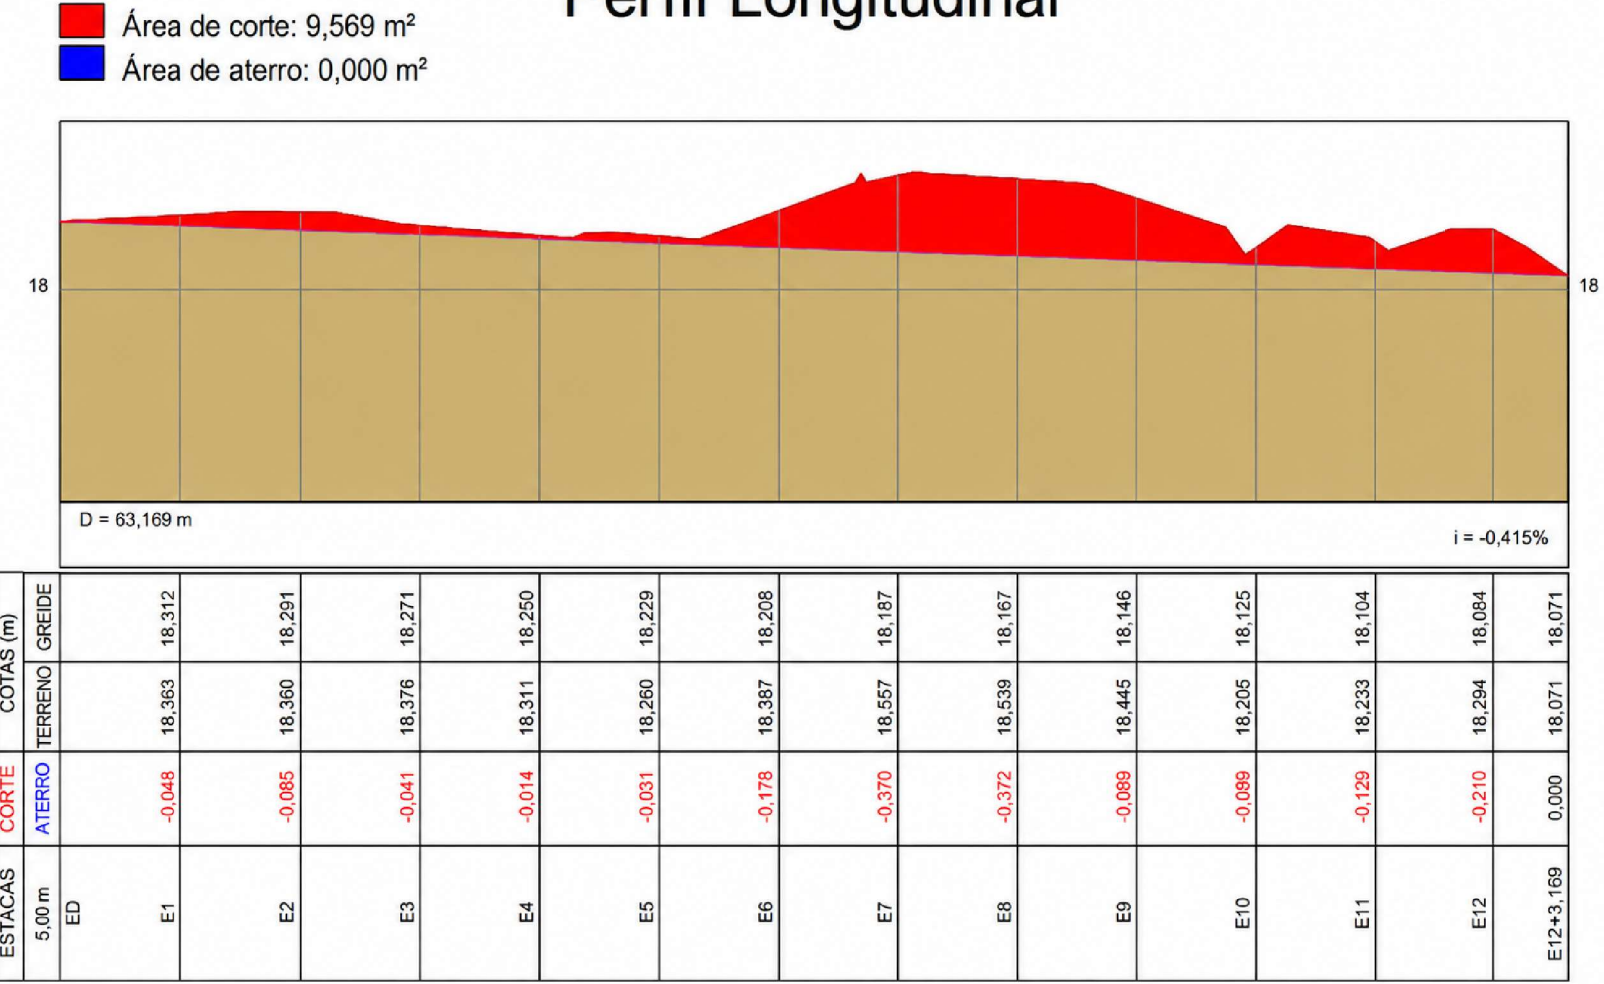

Perfil Longitudinal 01

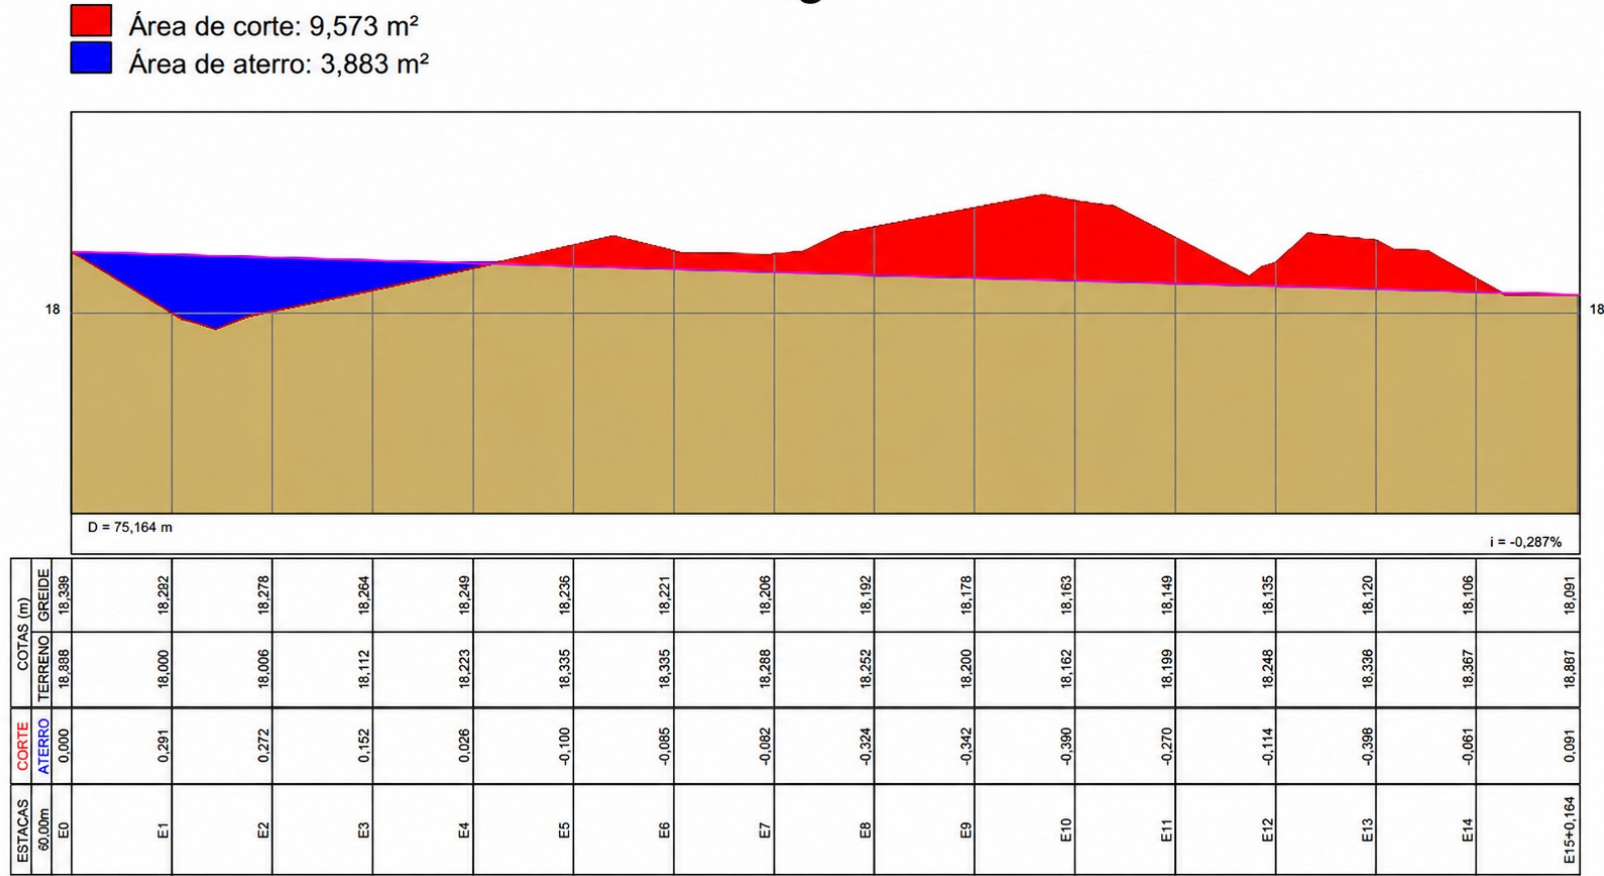

PROPRIETÁRIO
CÂMARA MUNICIPAL DE JIJOCA DE JERICOACOARA

PROJETO
LEVANTAMENTO TOPOGRÁFICO

LOCAL
AVENIDA AFONSO FONTES, S/N - JIJOCA DE JERICOACOARA/CE.

RESPONSÁVEL TÉCNICO
ENG. CIVIL ARTHUR VITOR MAGALHÃES | CREA-CE 56671 | REGISTRO NACIONAL 0614522660

DESENHO(S)
LEVANTAMENTO TOPOGRÁFICO
ESCALA
1:200

DESENHISTA
VITORIA SAMPAIO

FOLHA A1

FOLHA
1

/1