

folha n° 740
Rubrica
B

2	TOMADAS	220	2200
3	TOMADAS	220	2200
4	TOMADAS	220	2000
5	AR	220	3000
6	AR	220	3000
7	AR	220	3000
8	AR	220	3000
9	AR	220	3000
10	AR	220	3000
11	AR	220	3000
12	AR	220	3000
13	AR	220	3000
14	AR	220	3000
15	AR	220	3000
16	AR	220	3000
17	AR	220	3000
18	RESERVA	220	2000
19	RESERVA	220	2000
			51605

Arthur Vitor Magalhães Vieira
Engenheiro Civil
CREA: 5667 RNP: 0014522650

PROPRIETÁRIO

CÂMARA MUNICIPAL DE JIJOCA

PROJETO ELÉTRICO

LOCAL

AVENIDA AFONSO FONTES, S/N - JIJOCA DE JERICOCOARACE.

DESENHO(S)

PAV. TÉRREO A

ESCALA

Como indicado

DESENHISTA


PEDRO H. SÁ GONDIM



RESPONSÁVEL TÉCNICO
ENG. CIVIL ARTHUR VITOR MAGALHÃES | CREA-CE 5667/1 | REGISTRO NACIONAL 0614522650

ART
CE20261942003

LEGENDA

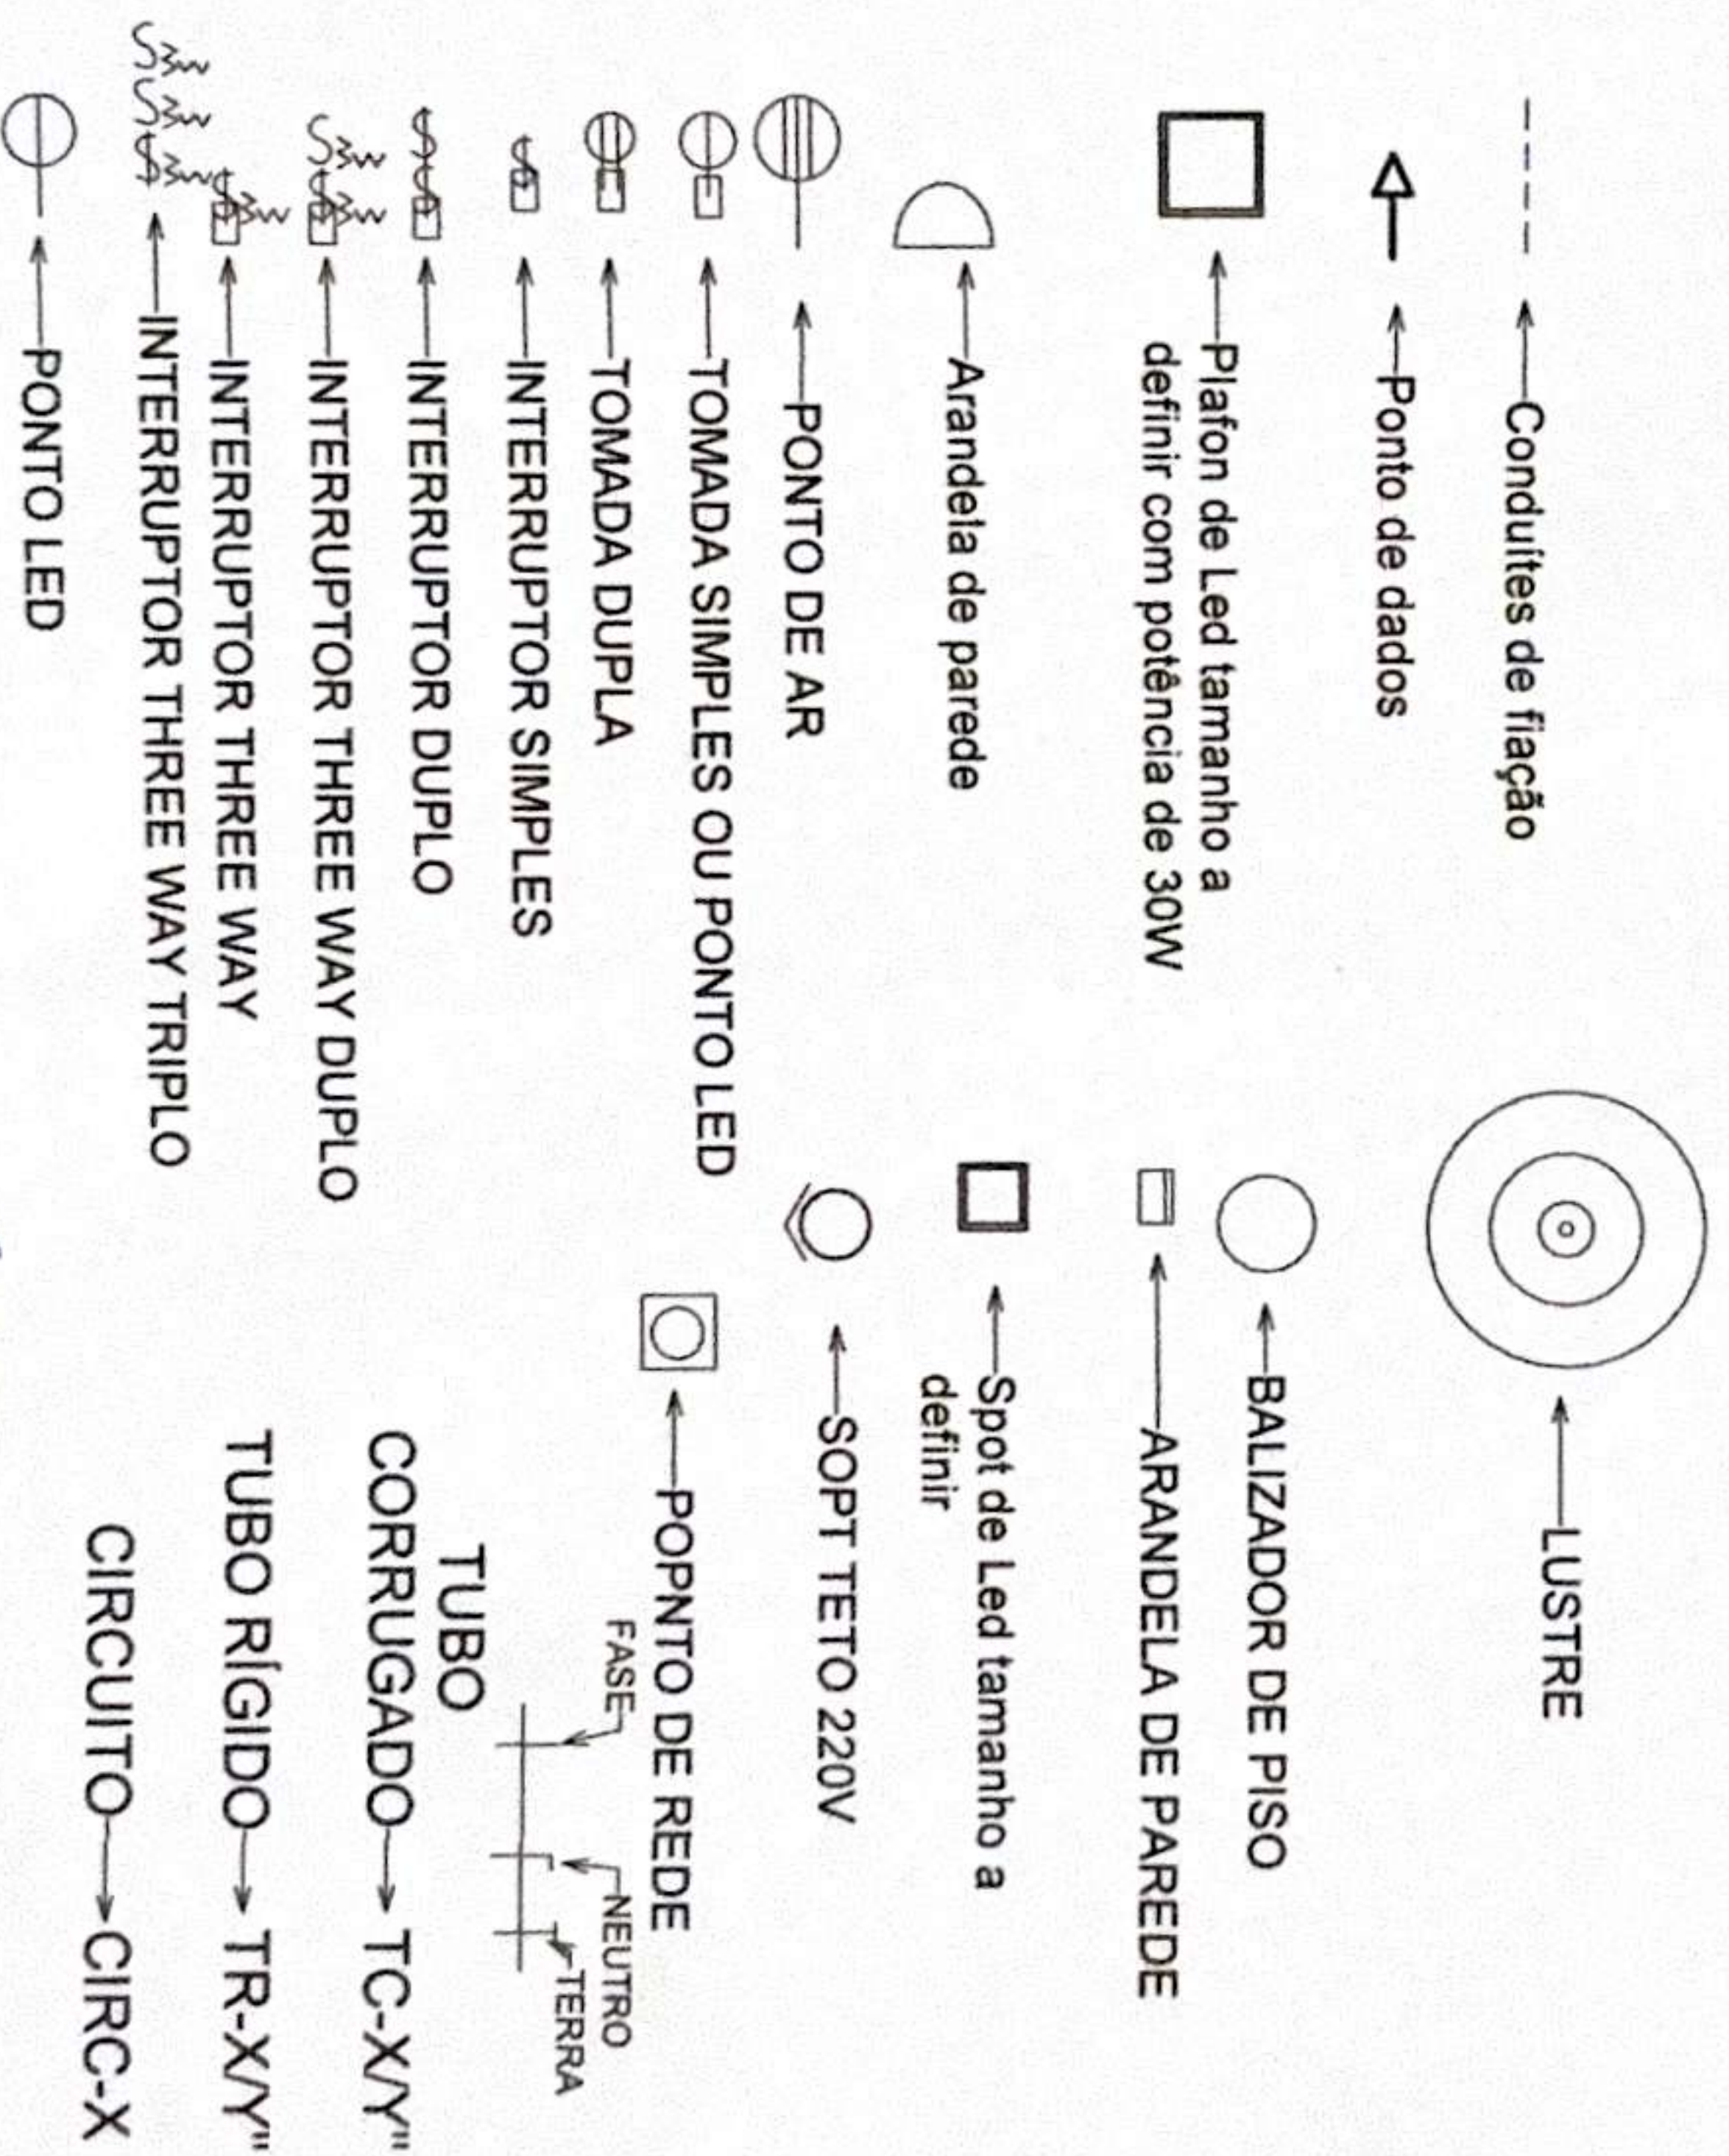

Arthur Vitor Magalhães Vieira
Engenheiro Civil
CREA: 5667 - RNP: 0614522650

PROPRIETÁRIO

CÂMARA MUNICIPAL DE JIJOCA

PROJETO ELÉTRICO

LOCAL

AVENIDA AFONSO FONTES, S/N - JIJOCA DE JERICOACOARA/CE.

DESENHO(S)

PAV. TÉRREO A

FLAÇÃO

ESCALA

Como indicado

DESENHISTA

PEDRO H. SÁ GONDIM

FOLHA

02

/10


RESPONSÁVEL TÉCNICO

ENG. CIVIL ARTHUR VITOR MAGALHÃES | CREA-CE 56671 | REGISTRO NACIONAL 0614522650

ART

CE20261942003

LEGENDA

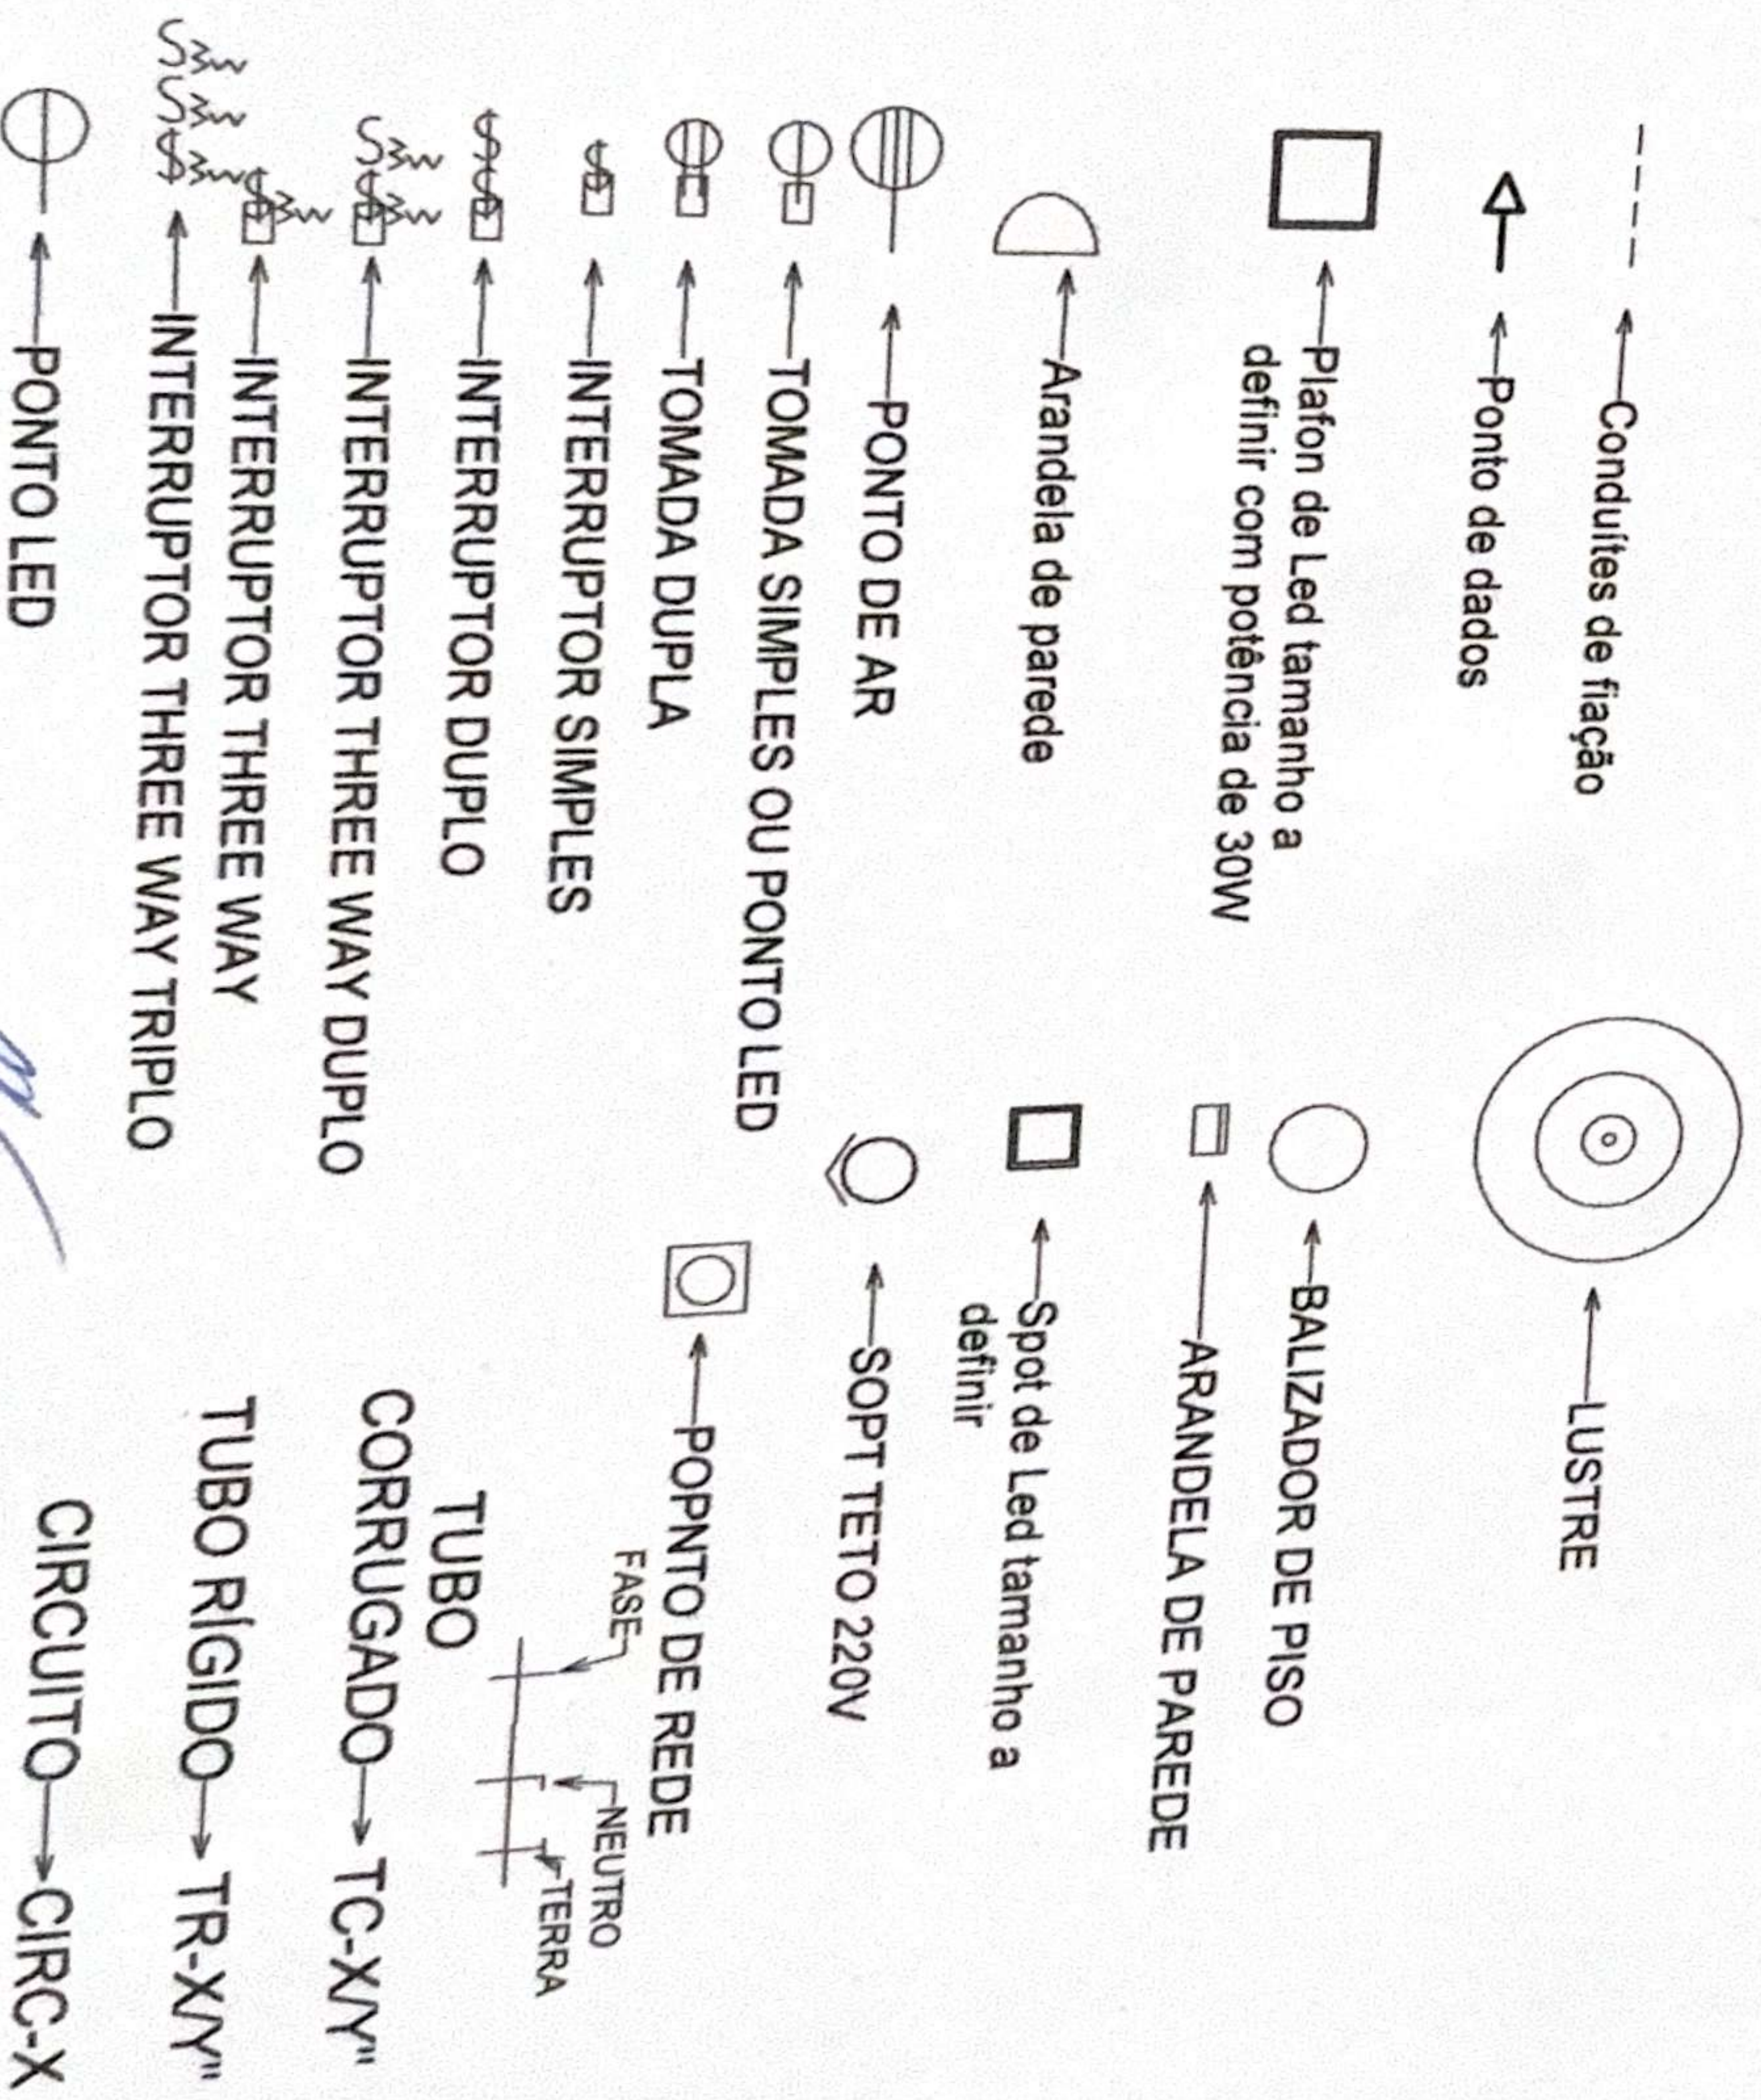

Arthur Vitor Magalhães Vieira

Engenheiro Civil
CREA: 5667 RNP: 061452206-0

PROPRIETÁRIO

CĂMARA MUNICIPAL DE JIJOCA

**PROJETO
ELÉTRICO**

LOCAL

AVENIDA AFONSO FONTES, S/N - JIJOCA DE JERICOACARACE. PEDRO H. SÁ GONDIM

RESPONSÁVEL TÉCNICO

DESENHO(S)

PAV. TĖRREOB

COTAS

ESCALA

Como indicado

DESENHISTA

PEDRO H. SÁ GONDIM


ART

ENG. CIVIL ARTHUR VITOR MAGALHÃES | CREA-CE 56671 | REGISTRO NACIONAL 0614522650

CE20261942003

Página N°
143
Rubrica
SA

LEGENDA

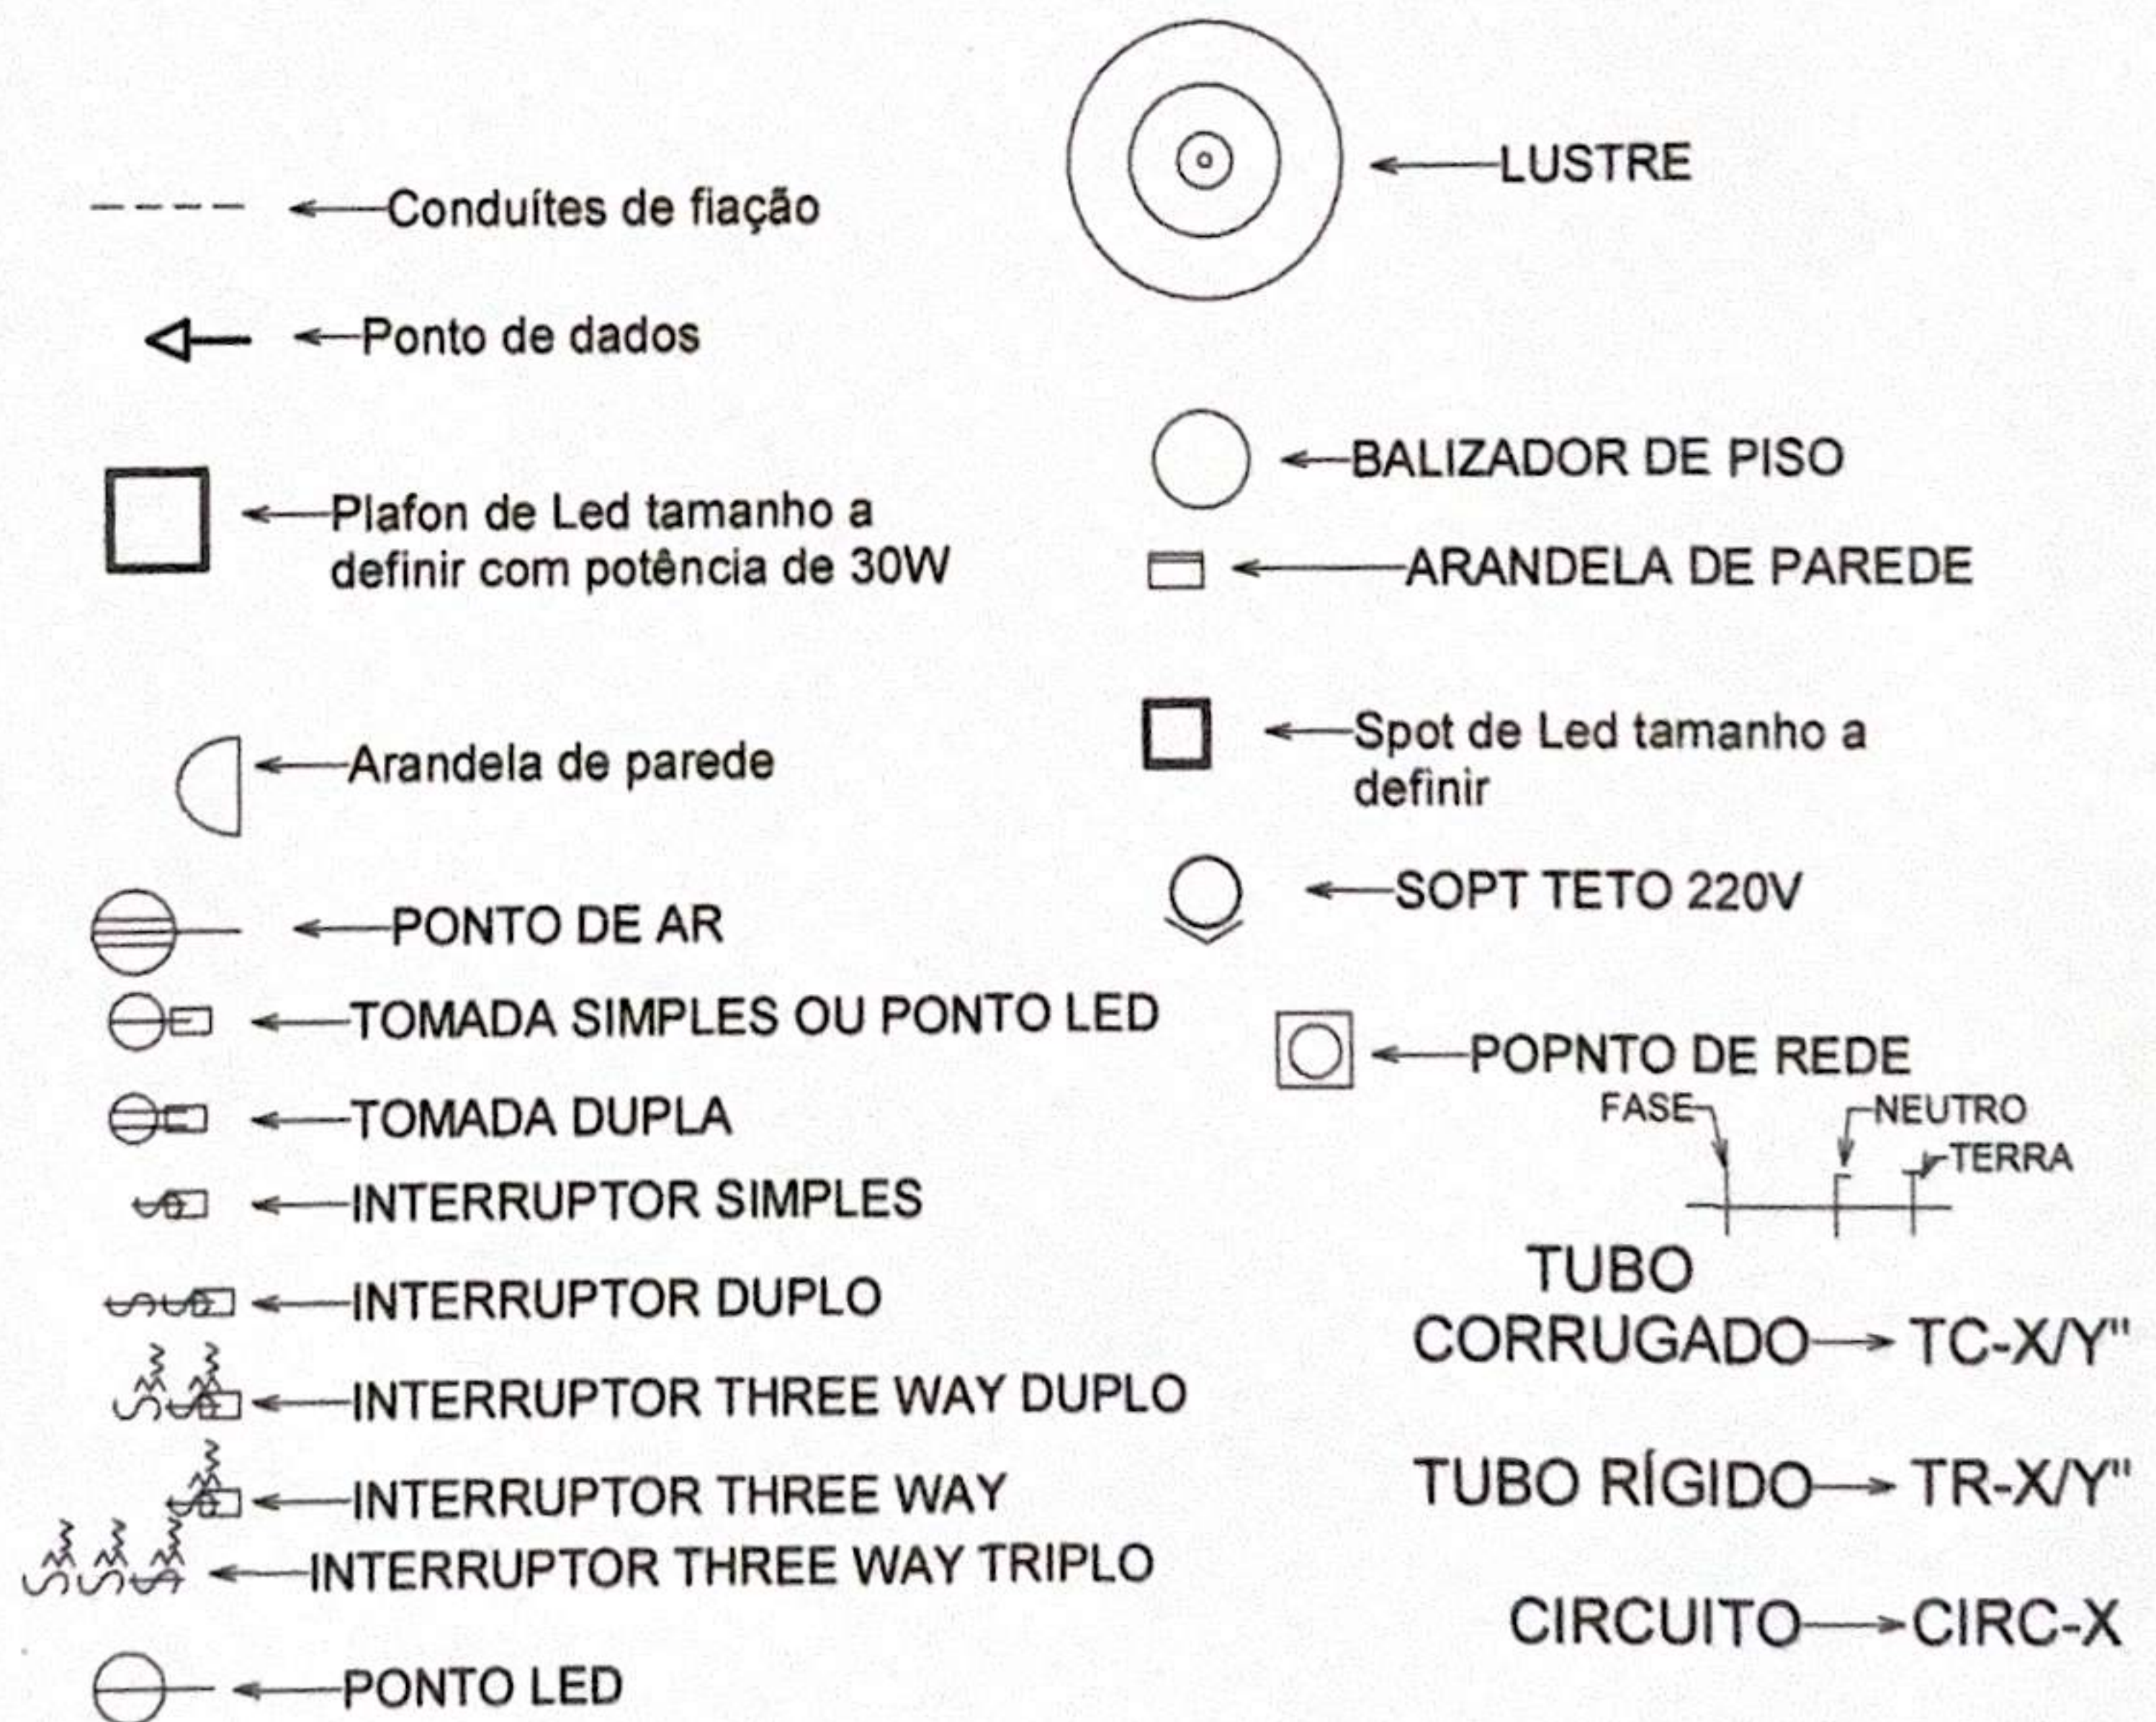

PROPRIETÁRIO
CÂMARA MUNICIPAL DE JIJOCA

PROJETO
ELÉTRICO

LOCAL
AVENIDA AFONSO FONTES, S/N - JIJOCA DE JERICOACOARA/CE.

RESPONSÁVEL TÉCNICO
ENG. CIVIL ARTHUR VITOR MAGALHÃES | CREA-CE 56671 | REGISTRO NACIONAL 0614522650

Arthur Vitor Magalhães Vieira
Engenheiro Civil
CREA: 56671 RNP: 061452265-0

DESENHO(S)
PAV. TÉRREO B
FIAÇÃO
ESCALA
Como indicado

DESENHISTA
PEDRO H. SÁ GONDIM

FOLHA

04

/10


ART
CE20261942003

Página N°

744

Rubrica

LEGENDA

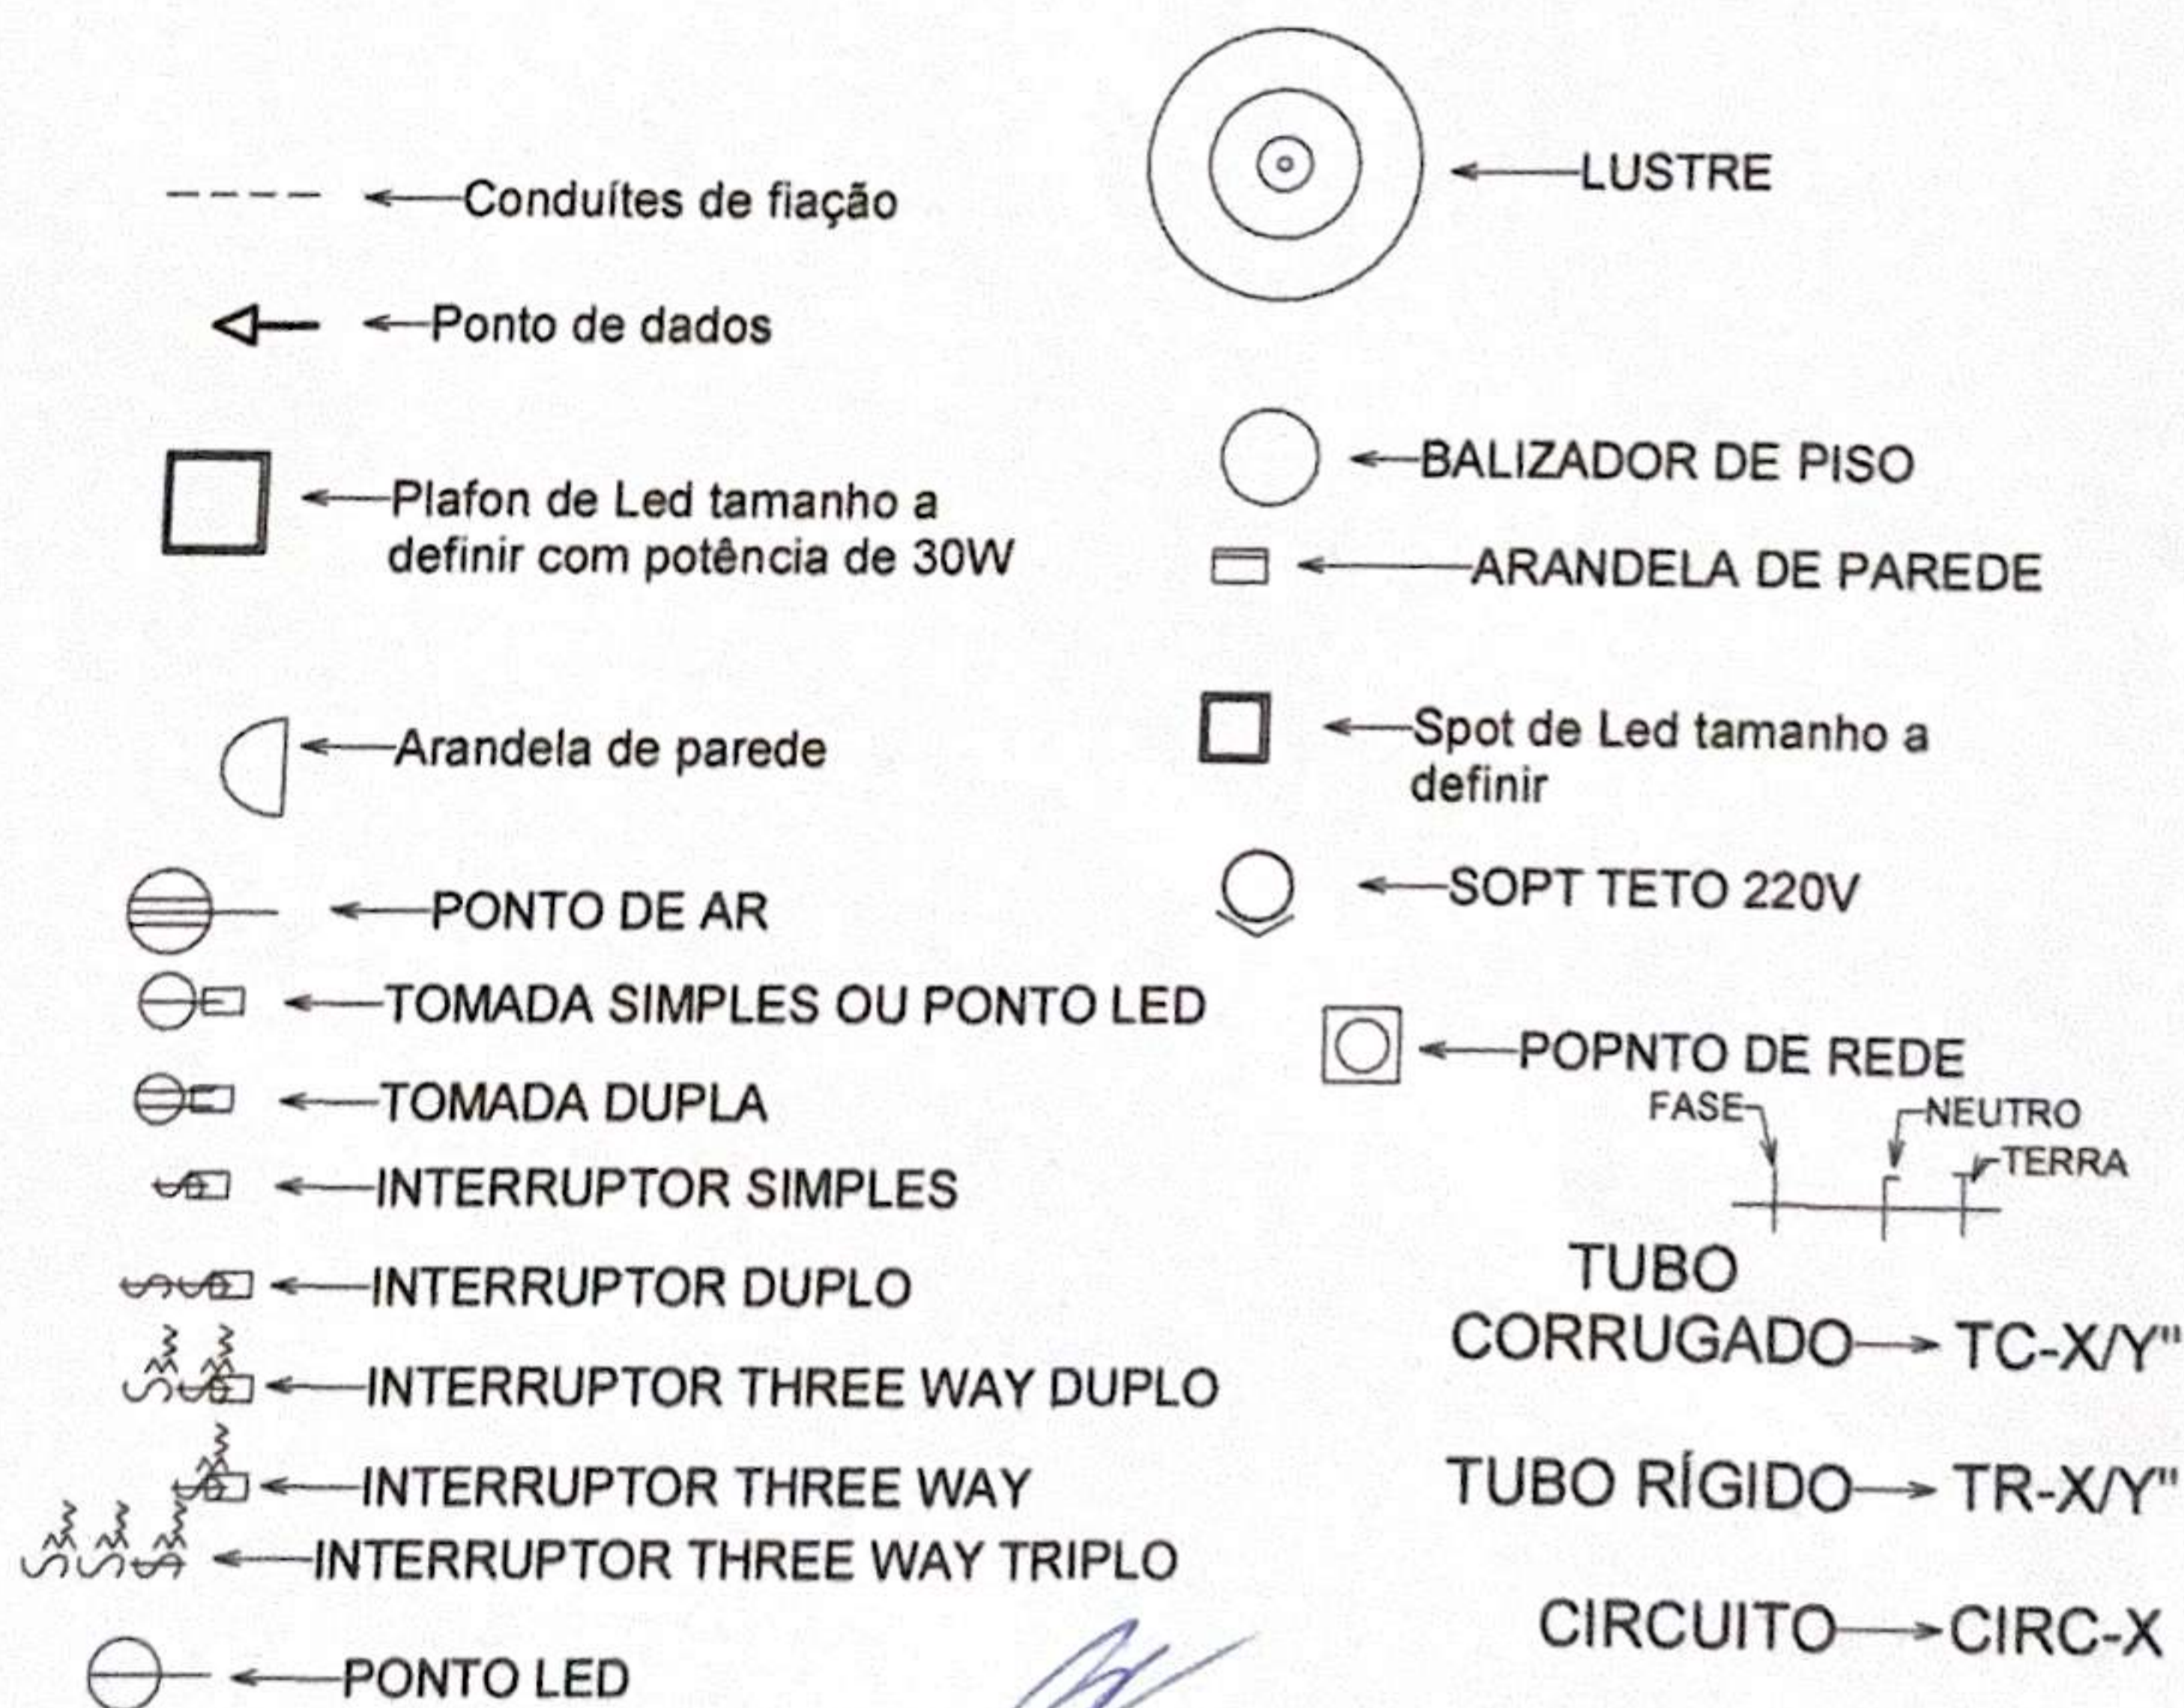

Arthur Vitor Magalhães Vieira
Engenheiro Civil
CREA: 56671 RNP: 061452265-0

PROPRIETÁRIO
CÂMARA MUNICIPAL DE JIJOCA

PROJETO
ELÉTRICO

LOCAL
AVENIDA AFONSO FONTES, S/N - JIJOCA DE JERICOACOARA/CE.

RESPONSÁVEL TÉCNICO
ENG. CIVIL ARTHUR VITOR MAGALHÃES | CREA-CE 56671 | REGISTRO NACIONAL 0614522650

DESENHO(S)
PAV. TÉRREO FORÇA

ESCALA
1 : 50

DESENHISTA
PEDRO H. SÁ GONDIM

FOLHA

05

/10


ART
CE20261942003

ART
CE20261942003



Página N°
746
Rubrica
B

LEGENDA

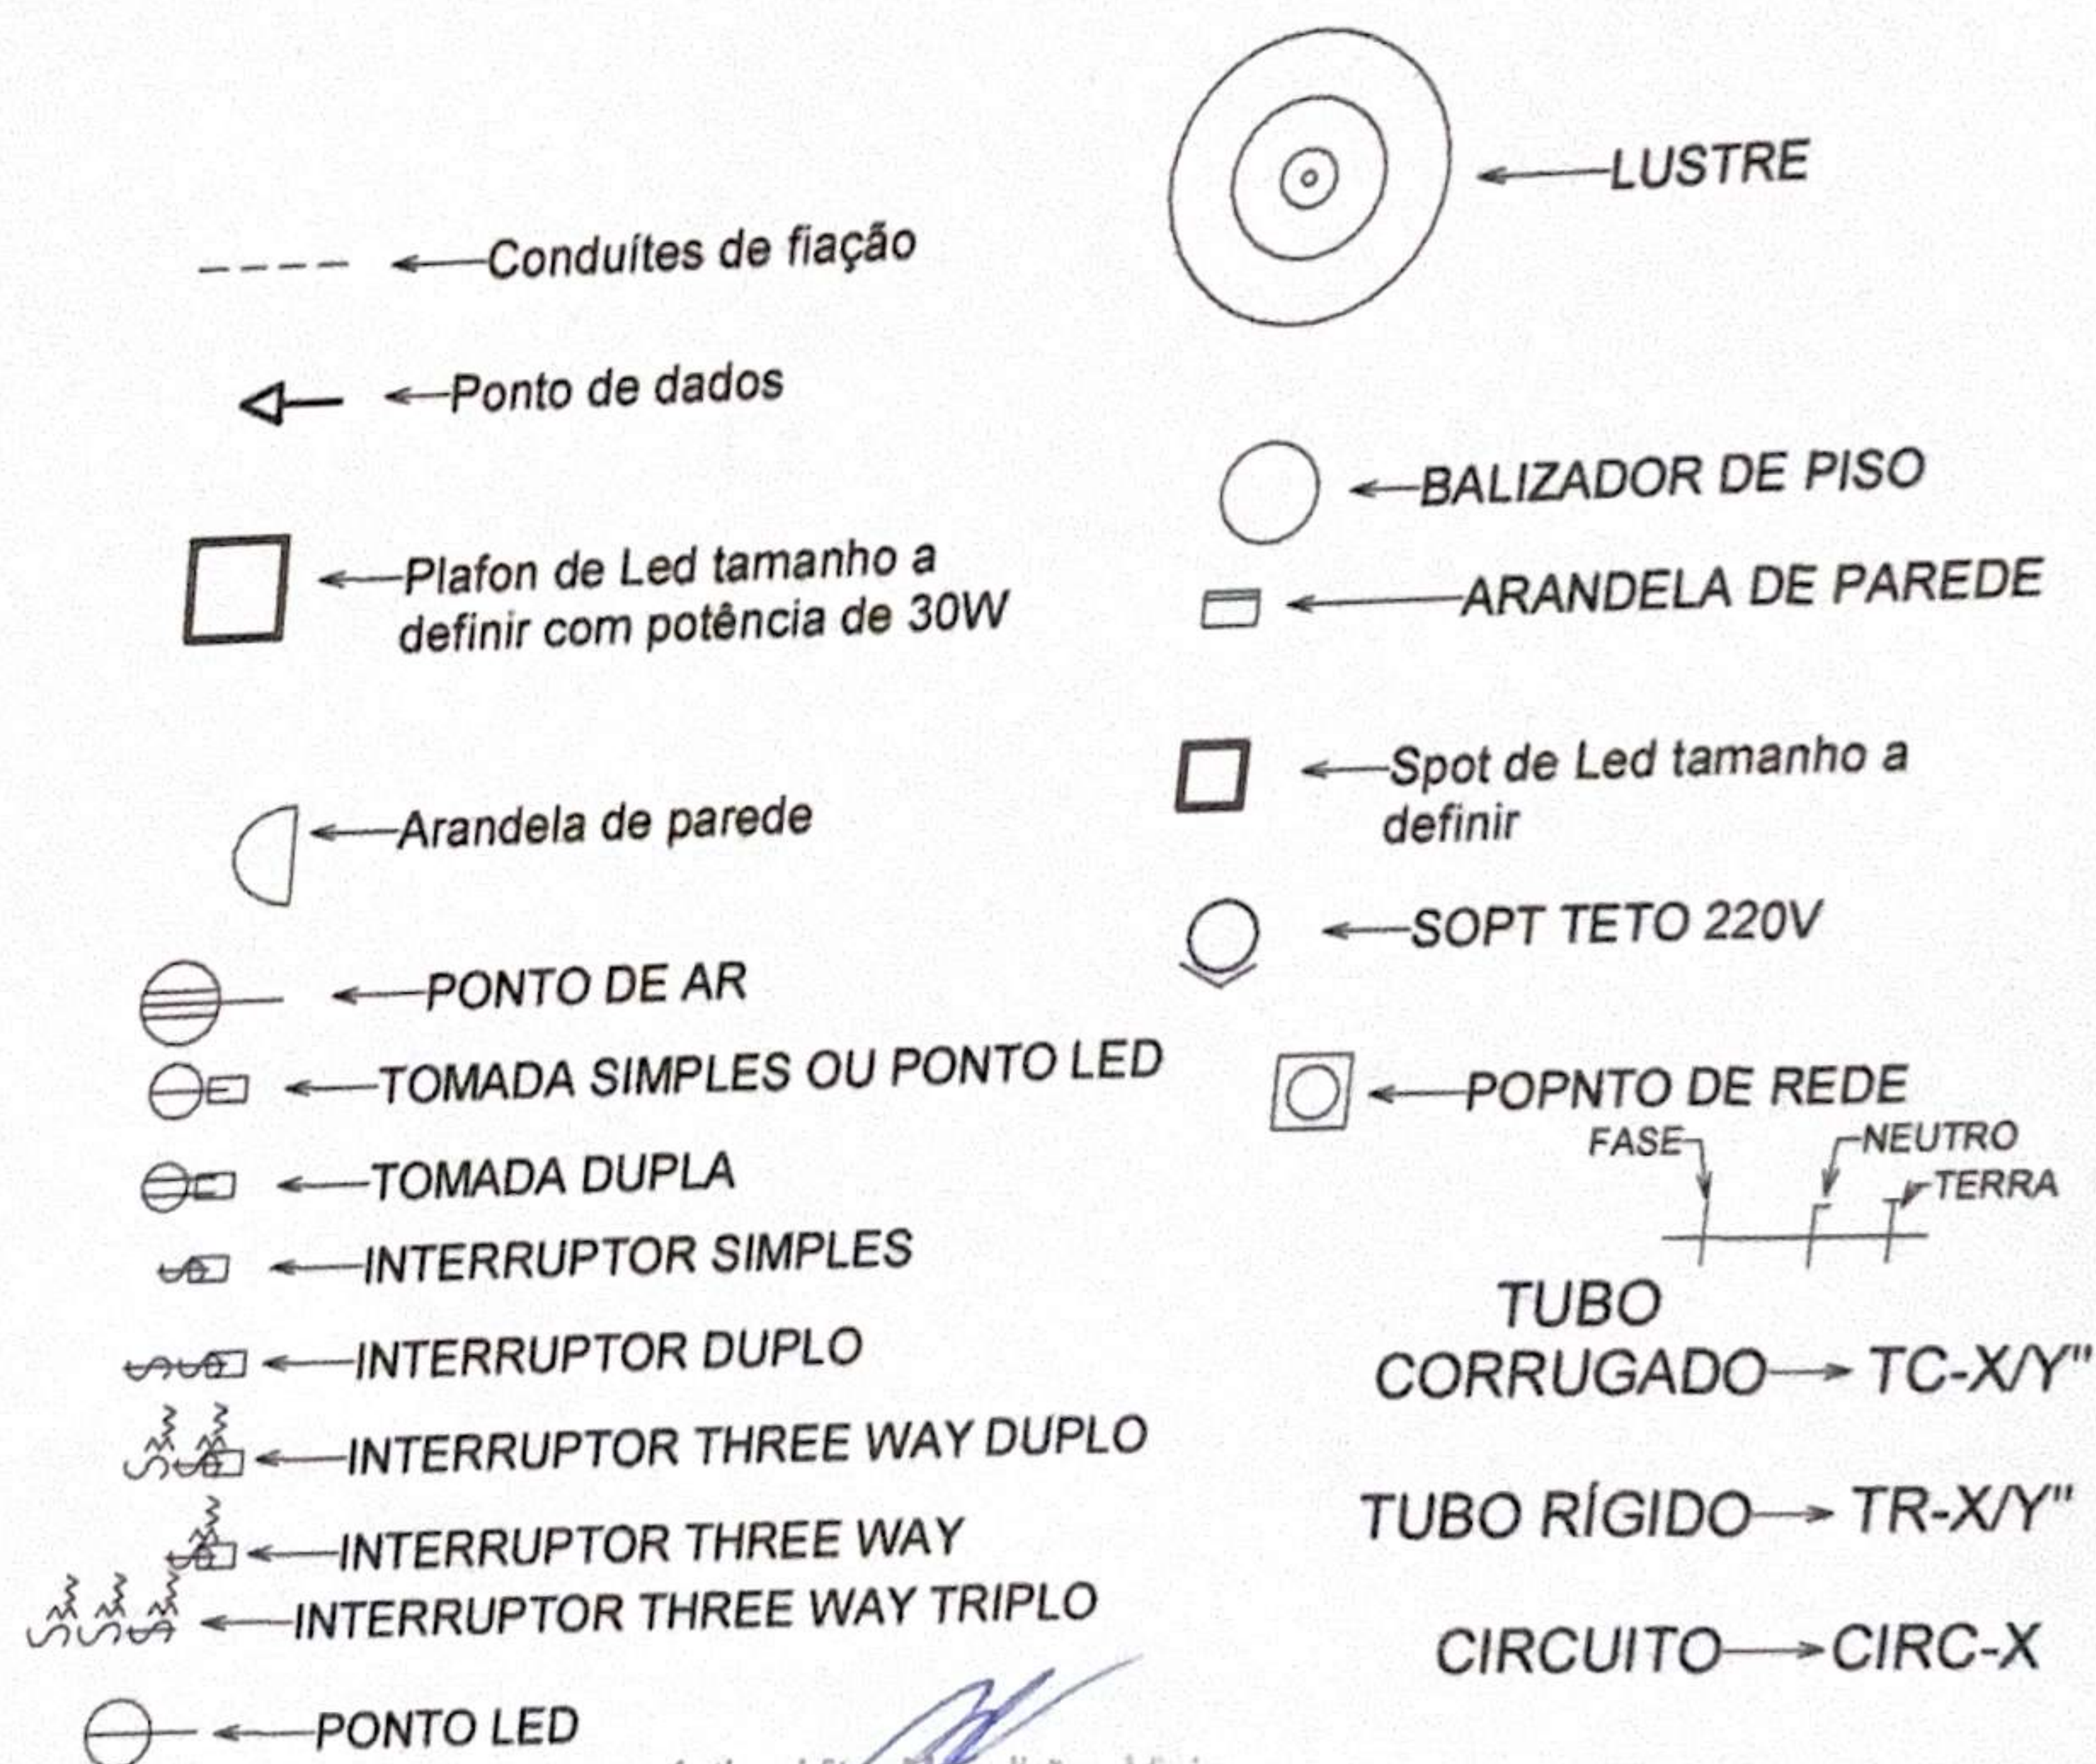

Arthur Vitor Magalhães Vieira
Engenheiro Civil
CREA: 56671 RNP: 361452265-0



PROPRIETÁRIO
CÂMARA MUNICIPAL DE JIJOCA

PROJETO
ELÉTRICO

LOCAL
AVENIDA AFONSO FONTES, S/N - JIJOCA DE JERICOACOARA/CE.

RESPONSÁVEL TÉCNICO
ENG. CIVIL ARTHUR VITOR MAGALHÃES | CREA-CE 56671 | REGISTRO NACIONAL 0614522650


DESENHO(S)
ÁREA EXTERNA
COTAS
ESCALA
Como indicado

DESENHISTA
PEDRO H. SÁ GONDIM

ART
CE20261942003

FOLHA
07
/10

LEGENDA

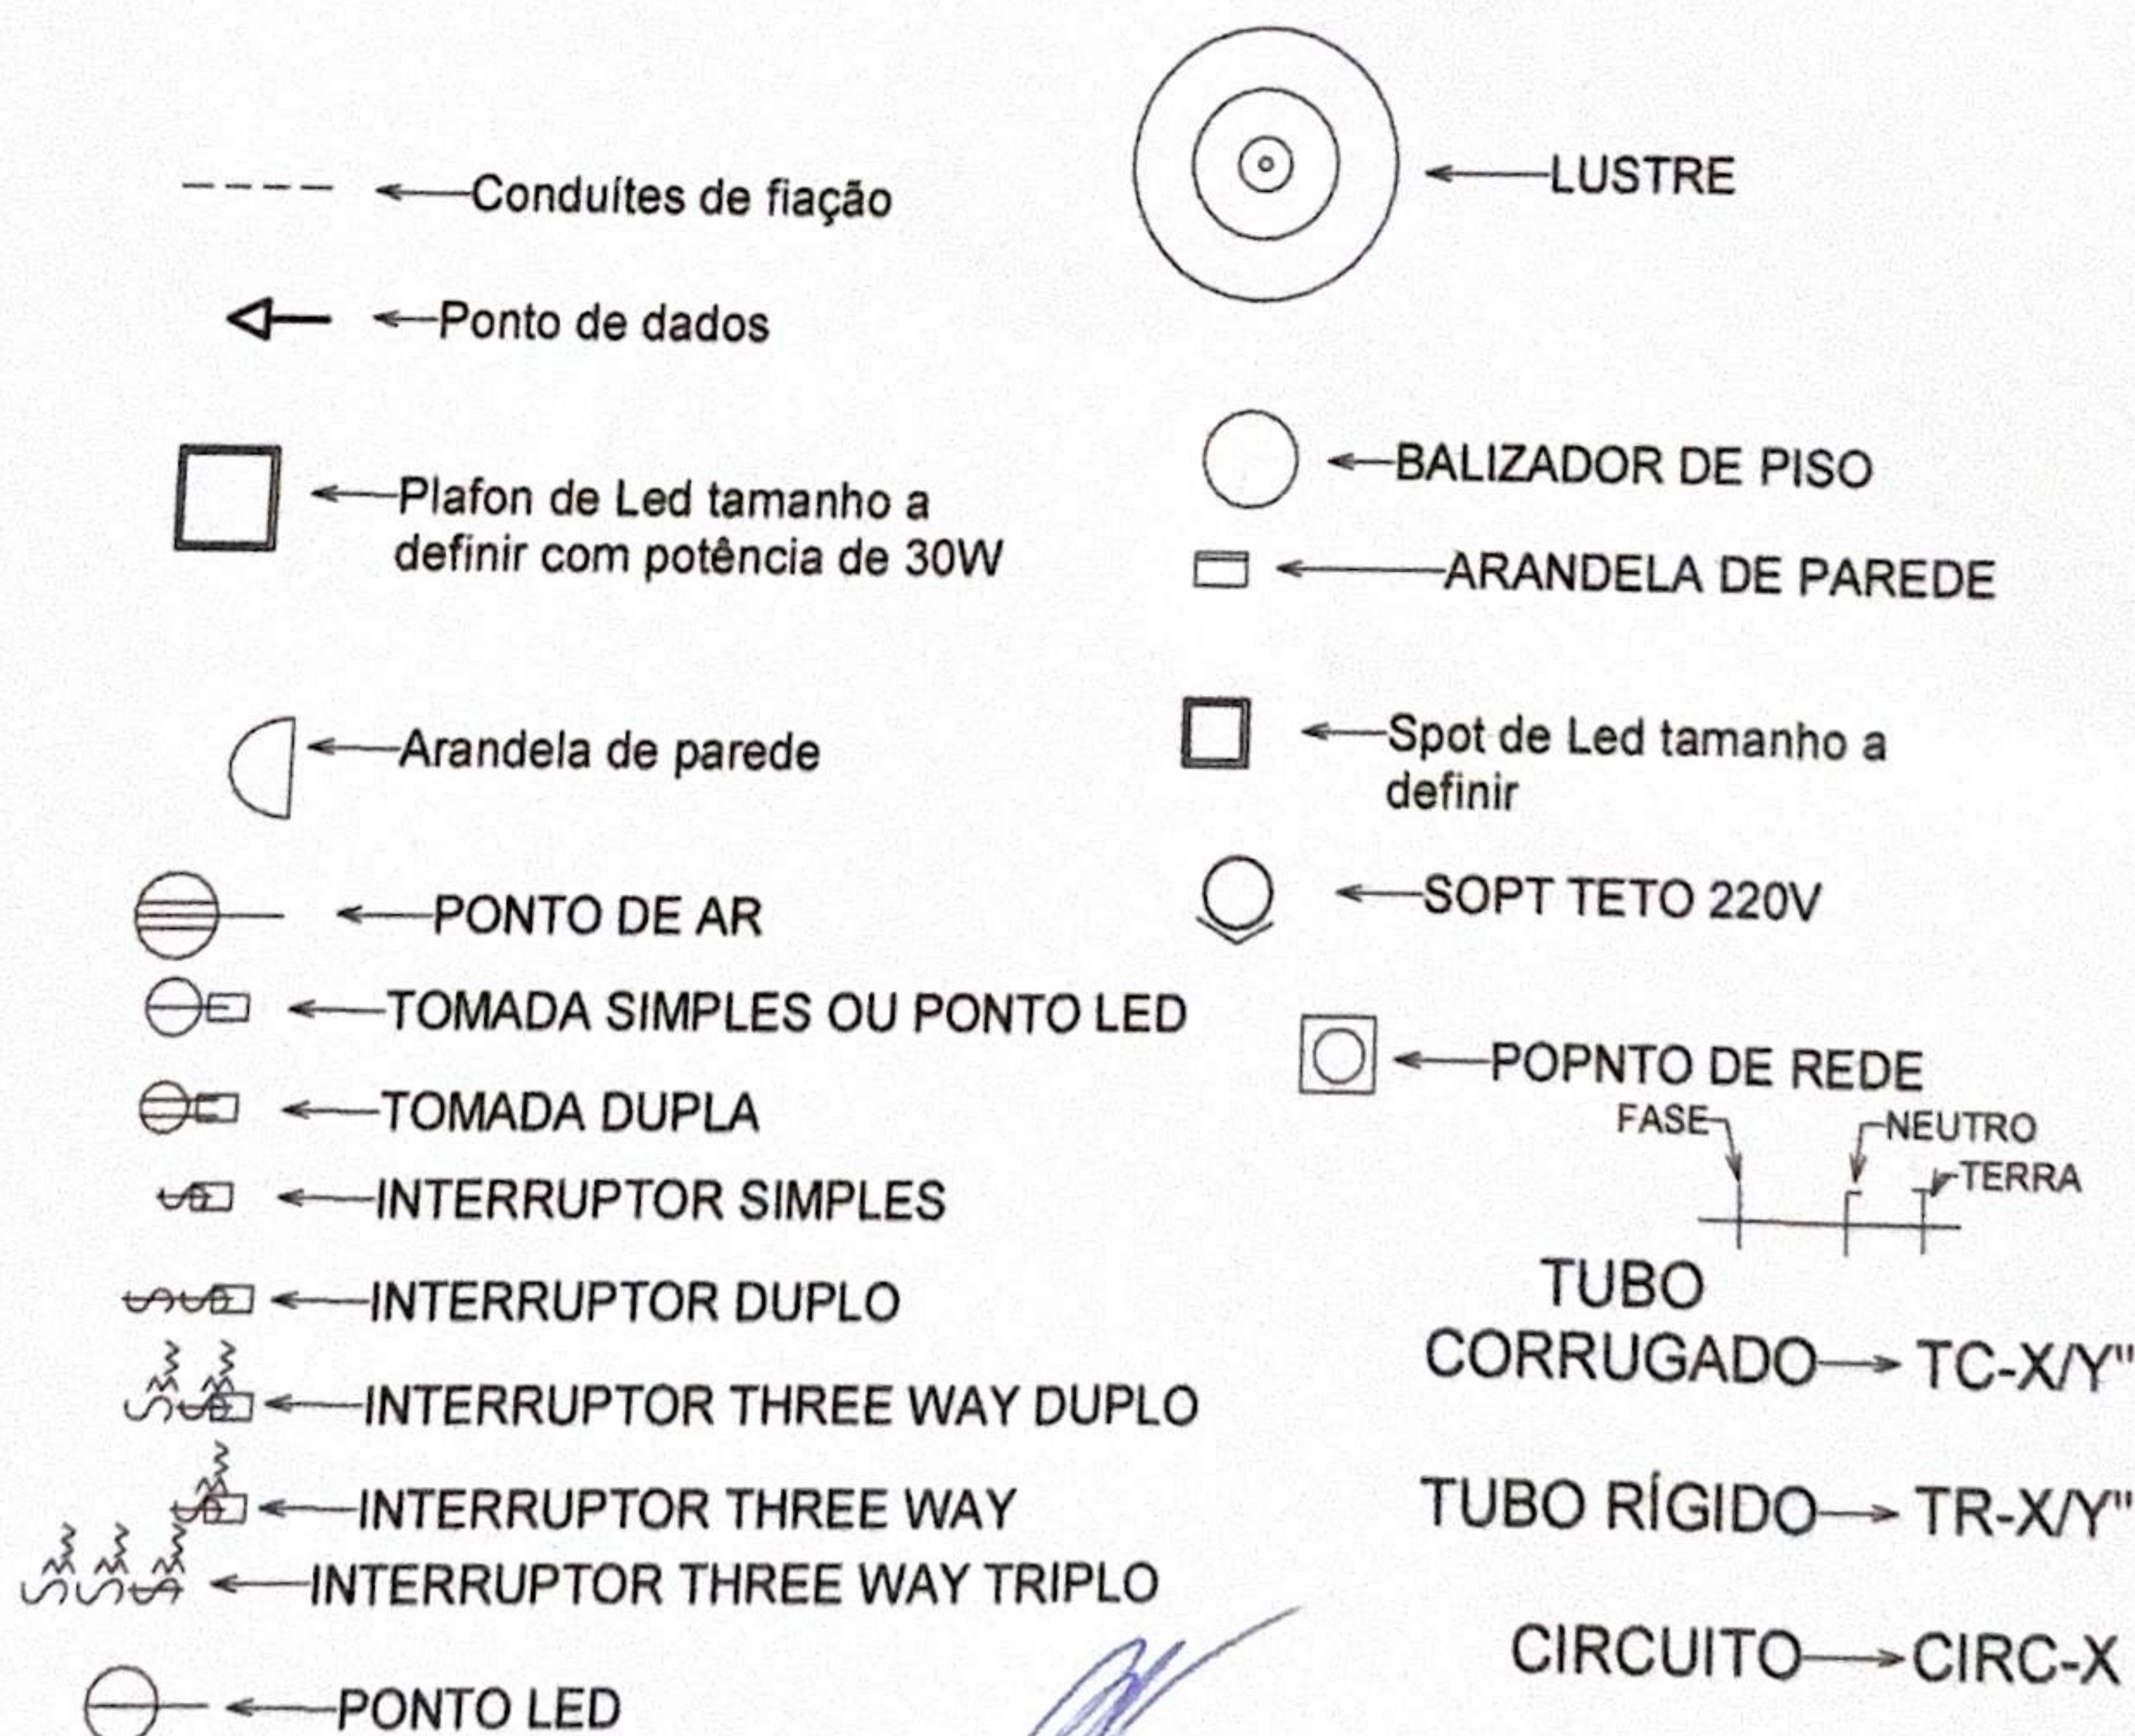

Arthur Vitor Magalhães Vieira
Engenheiro Civil
CREA: 56671 RNP: 061452265-0

PROPRIETÁRIO
CÂMARA MUNICIPAL DE JIJOCA

PROJETO
ELÉTRICO

LOCAL
AVENIDA AFONSO FONTES, S/N - JIJOCA DE JERICOACOARA/CE.

RESPONSÁVEL TÉCNICO
ENG. CIVIL ARTHUR VITOR MAGALHÃES | CREA-CE 56671 | REGISTRO NACIONAL 0614522650

DESENHO(S)

ÁREA EXTERNA
FIAÇÃO
ESCALA
Como indicado

DESENHISTA

PEDRO H. SÁ GONDIM

FOLHA

08

/10


ART
CE20261942003




五

110

N x 150mm² Cu + PE 75mm² Cu
,6/1 kV, HEPR/ XLPE 90°C, instalados
rado.

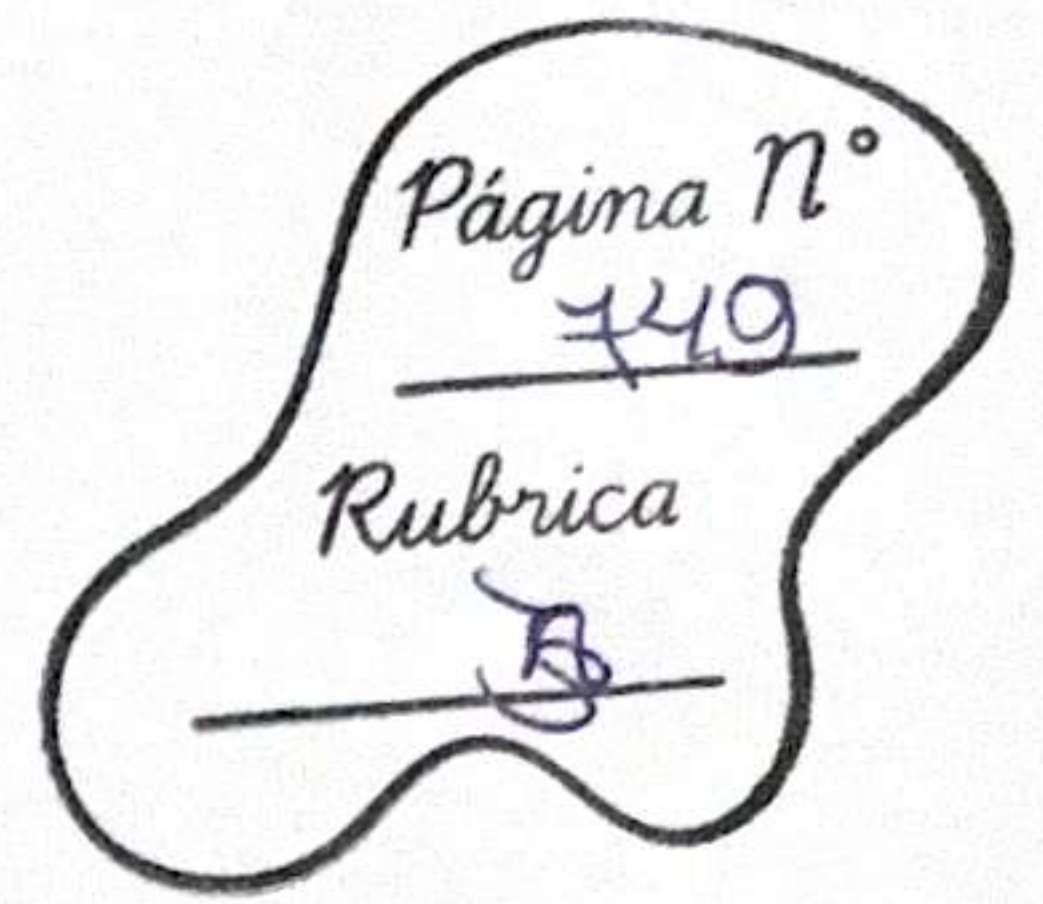

LEGENDA

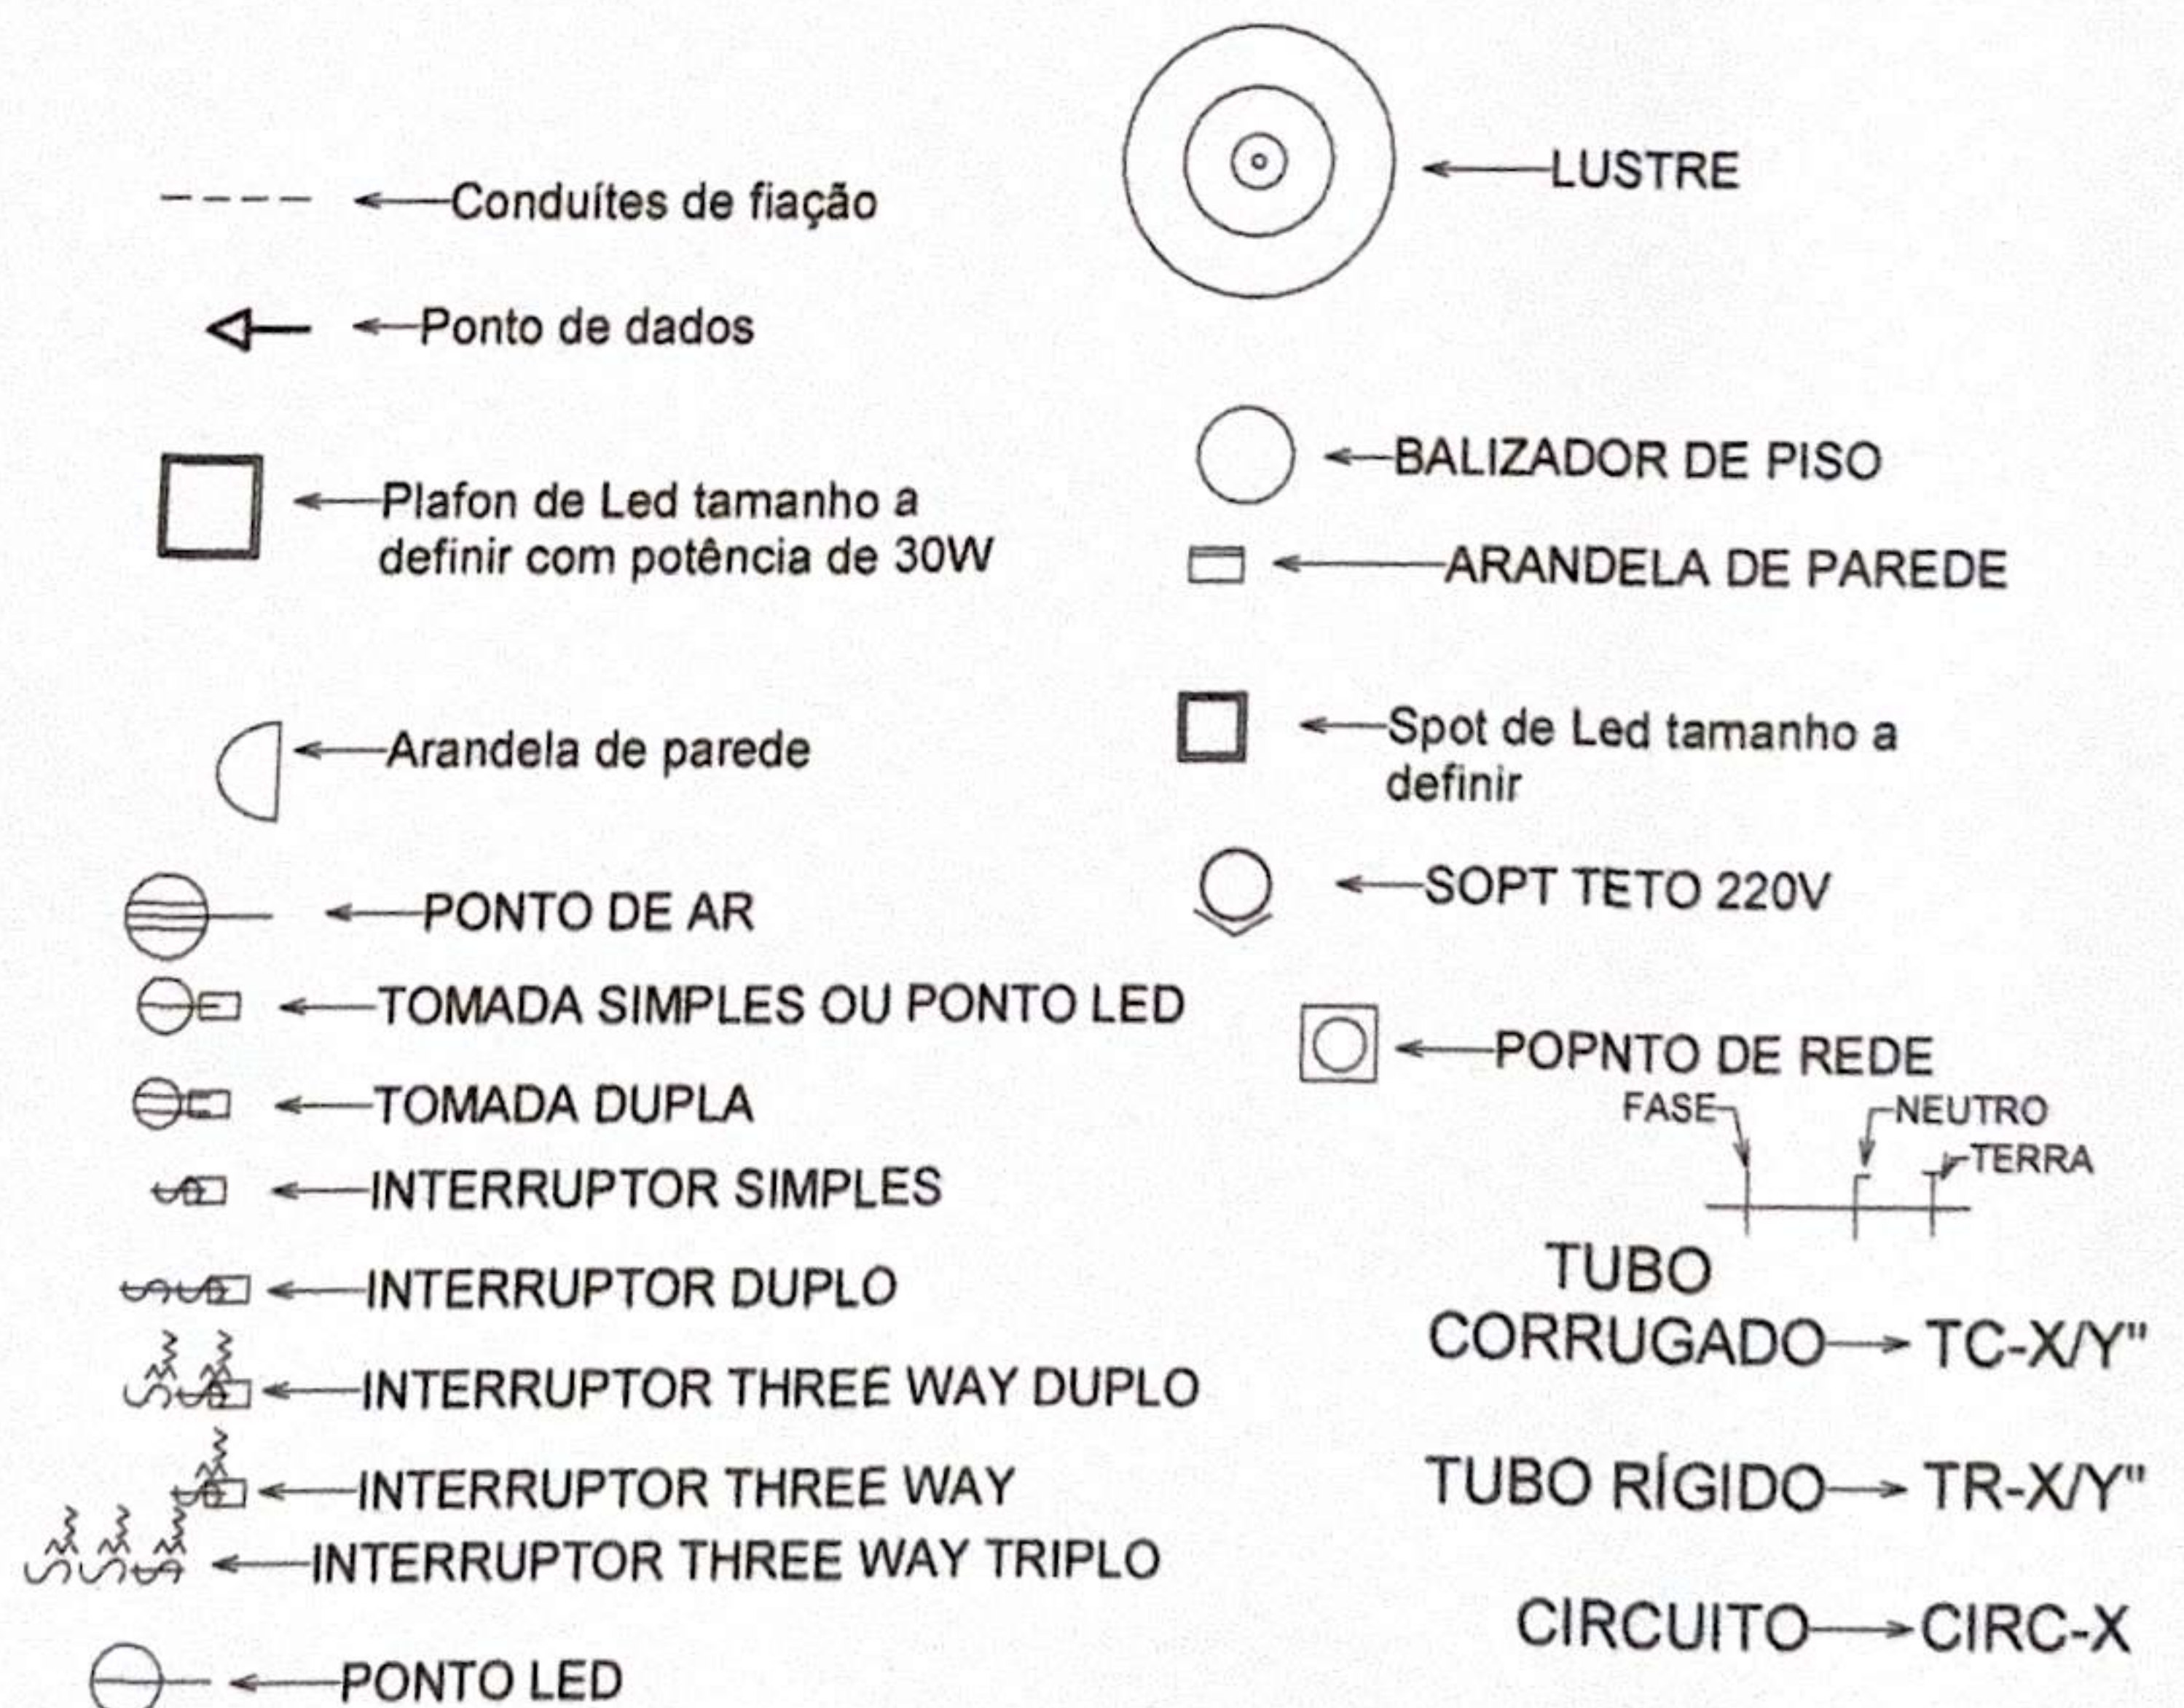

PROPRIETÁRIO
CÂMARA MUNICIPAL DE JIJOCA

PROJETO
ELÉTRICO

LOCAL
AVENIDA AFONSO FONTES, S/N - JIJOCA DE JERICOACOARA/CE.

Arthur Vitor Magalhães Vieira
Engenheiro Civil
CREA: 5067- RNP: 061452265-0

DESENHO(S)
SUBESTAÇÃO

ESCALA
1 : 50

DESENHISTA
Autor

FOLHA

10

/10

RESPONSÁVEL TÉCNICO
ENG. CIVIL ARTHUR VITOR MAGALHÃES | CREA-CE 56671 | REGISTRO NACIONAL 0614522650

ART
CE20261942003



Página N°
450
Rubrica

PROPRIETÁRIO/RESPONSÁVEL PELO USO

RESPONSÁVEL TÉCNICO | NÚMERO DE REGISTRO

ARTHUR VITOR MAGALHÃES VIEIRA

CREA/CAU Nº56671CE

LOGO:

SINATURA:

Arthur Vitor Magalhães Vieira
Engenheiro Civil
CREA: 56671 RNP: 061452265-0

OBJETO COMBATE A INCÊNDIO

NOTAÇÃO/REGISTRO DE RESPONSABILIDADE TÉCNICA

E20261942003

RAZÃO SOCIAL

CÂMARA MUNICIPAL DE JIJOCA DE JERICOACOARA

ENDEREÇO: AVENIDA AFONSO FONTES, S/N - JIJOCA DE JERICOACOARA/CE

CNPJ: 62598-000

INSCRIÇÃO ESTADUAL: 69.727.519/0001-72

CARACTERÍSTICAS CONSTRUTIVAS

ÁREA CONSTRUÍDA (M²)	1018,26	ALTURA CONSIDERADA (M)	8,16 m
ÁREA DO TERRENO (M²)	2084,26	CLASSE E OCUPAÇÃO	D1
NÚMERO DE BLOCOS	0	RISCO EM (MJ/M²)	300
NÚMERO DE UNIDADES	0	NÍVEL DO RISCO	BAIXO
NÚMERO DE PAVIMENTOS	2	NÚMERO DE SUBSOLOS	0
ALTURA TOTAL (M)	3,5 m	Nº PROCESSO GESTOR (SE HOUVER)	-

DESCRIÇÃO DA PRANCHA

TÍTULO DA PRANCHA

PROJETO DE INCÊNDIO

APROVAÇÃO | CBM

PRANCHA

01 / 03

ELETRODUTOS DO SISTEMA DE DETECÇÃO E ALARME (SDAI)

ESPECIFICAÇÃO DO MATERIAL, DIÂMETRO E DEMAIS INFORMAÇÕES PERTINENTES.

TUBULAÇÃO DE HIDRANTES

ESPECIFICAÇÃO DO MATERIAL, DIÂMETRO E DEMAIS INFORMAÇÕES PERTINENTES.


TUBULAÇÃO DE SPRINKLER

ESPECIFICAÇÃO DO MATERIAL, DIÂMETRO E DEMAIS INFORMAÇÕES PERTINENTES.

TUBULAÇÃO DE GÁS

ESPECIFICAÇÃO DO MATERIAL, DIÂMETRO E DEMAIS INFORMAÇÕES PERTINENTES.

CMAR

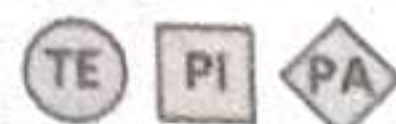

CONTROLE DE MATERIAL DE ACABAMENTO E REVESTIMENTO

PI: PISO - TE: TETO - PA: PAREDE

PROPRIETÁRIO/RESPONÁVEL PELO USO

RESPONSÁVEL TÉCNICO | NÚMERO DE REGISTRO

ARTHUR VITOR MAGALHÃES VIEIRA

CREA/CAU Nº56671CE

ASSINATURA:

Arthur Vitor Magalhães Vieira
Engenheiro Civil
CREA: 56671 RNP: 061452285-0

LOGO:

OBJETO COMBATE A INCÊNDIO

NOTAÇÃO/REGISTRO DE RESPONSABILIDADE TÉCNICA

CE20261942003

LIGACÃO SOCIAL

CÂMARA MUNICIPAL DE JIJOCA DE JERICOACOARA

ID.: AVENIDA AFONSO FONTES, S/N - JIJOCA DE JERICOACOARA/CE

P: 62598-000

IPJ: 69.727.519/0001-72

CARACTERÍSTICAS CONSTRUTIVAS

ÁREA CONSTRUÍDA (M²)	1018,26	ALTURA CONSIDERADA (M)	8,16 m
ÁREA DO TERRENO (M²)	2084,26	CLASSE E OCUPAÇÃO	D1
NÚMERO DE BLOCOS	0	RISCO EM (MJ/M²)	300
NÚMERO DE UNIDADES	0	NÍVEL DO RISCO	BAIXO
NÚMERO DE PAVIMENTOS	2	NÚMERO DE SUBSOLOS	0
ALTURA TOTAL (M)	3,5 m	Nº PROCESSO GESTOR (SE HOUVER)	-

DESCRIÇÃO DA PRANCHA

CONTUDO DA PRANCHA PROJETO DE INCÊNDIO

APROVAÇÃO | CBM

PRANCHA

02 / 03

Página Nº

751

Rubrica

B

TUBULAÇÕES E CONDUÍTES

ELETRODUTOS DO SISTEMA DE DETECÇÃO E ALARME (SDAI)

ESPECIFICAÇÃO DO MATERIAL, DIÂMETRO E DEMAIS INFORMAÇÕES PERTINENTES.

TUBULAÇÃO DE HIDRANTES

ESPECIFICAÇÃO DO MATERIAL, DIÂMETRO E DEMAIS INFORMAÇÕES PERTINENTES.

TUBULAÇÃO DE SPRINKLER

ESPECIFICAÇÃO DO MATERIAL, DIÂMETRO E DEMAIS INFORMAÇÕES PERTINENTES.

TUBULAÇÃO DE GÁS

ESPECIFICAÇÃO DO MATERIAL, DIÂMETRO E DEMAIS INFORMAÇÕES PERTINENTES.

Página N°

752

Rubrica

A

CMAR



CONTROLE DE MATERIAL DE ACABAMENTO E REVESTIMENTO

PI: PISO - TE: TETO - PA: PAREDE

PRÓPRIETÁRIO/RESPONSÁVEL PELO USO

RESPONSÁVEL TÉCNICO | NÚMERO DE REGISTRO

HUR VITOR MAGALHÃES VIEIRA

CREA/CAU Nº56671CE

LOGO:

SINATURA:

Vitor Magalhães Vieira
Engenheiro Civil
CREA: 56671 RNP: 051452265-0

TETO COMBATE A INCÊNDIO

DECLARAÇÃO/REGISTRO DE RESPONSABILIDADE TÉCNICA

E20261942003

CATEGORIA SOCIAL

CÂMARA MUNICIPAL DE JIJOCA DE JERICOACOARA

AVENIDA AFONSO FONTES, S/N - JIJOCA DE JERICOACOARA/CE

62598-000

69.727.519/0001-72

CARACTERÍSTICAS CONSTRUTIVAS

ÁREA CONSTRUÍDA (M²)	1018,26	ALTURA CONSIDERADA (M)	8,16 m
ÁREA DO TERRENO (M²)	2084,26	CLASSE E OCUPAÇÃO	D1
NÚMERO DE BLOCOS	0	RISCO EM (MJ/M²)	300
NÚMERO DE UNIDADES	0	NÍVEL DO RISCO	BAIXO
NÚMERO DE PAVIMENTOS	2	NÚMERO DE SUBSOLOS	0
ALTURA TOTAL (M)	3,5 m	Nº PROCESSO GESTOR (SE HOUVER)	-

LOCALIZAÇÃO DA PRANCHA

TÍTULO DA PRANCHA

PROJETO DE INCÊNDIO

APROVAÇÃO | CBM

PRANCHA

03 / 03