



**01** PLANTA BAIXA ELÉTRICA  
ESCALA — 1 : 75




**02** DIAGRAMA UNIFILAR  
ESCALA — 1 : SEM ESCALA

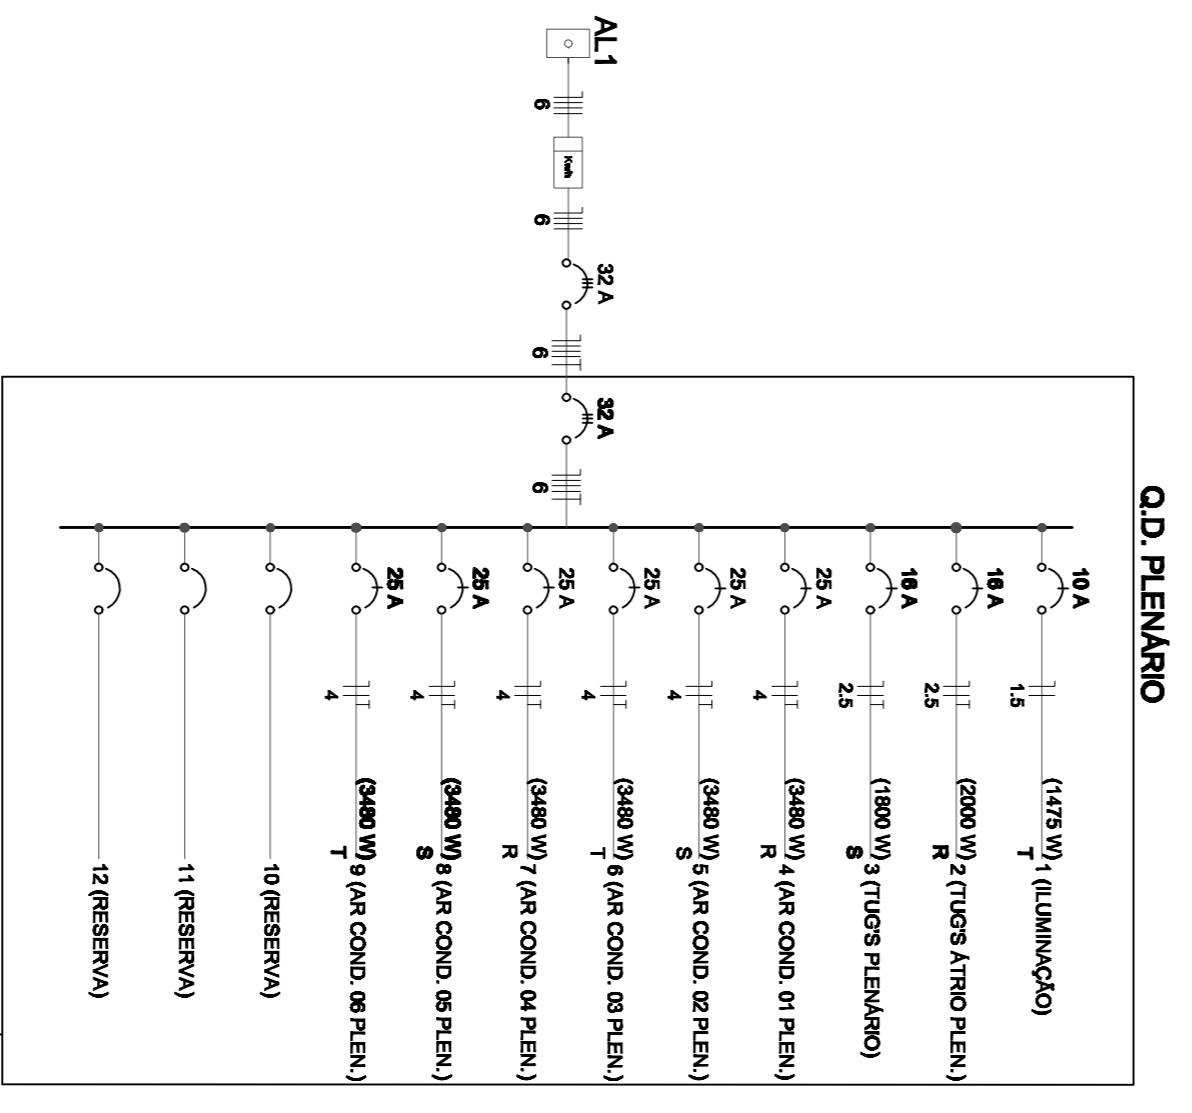

**03** LEGENDA  
ESCALA — 1 : SEM ESCALA

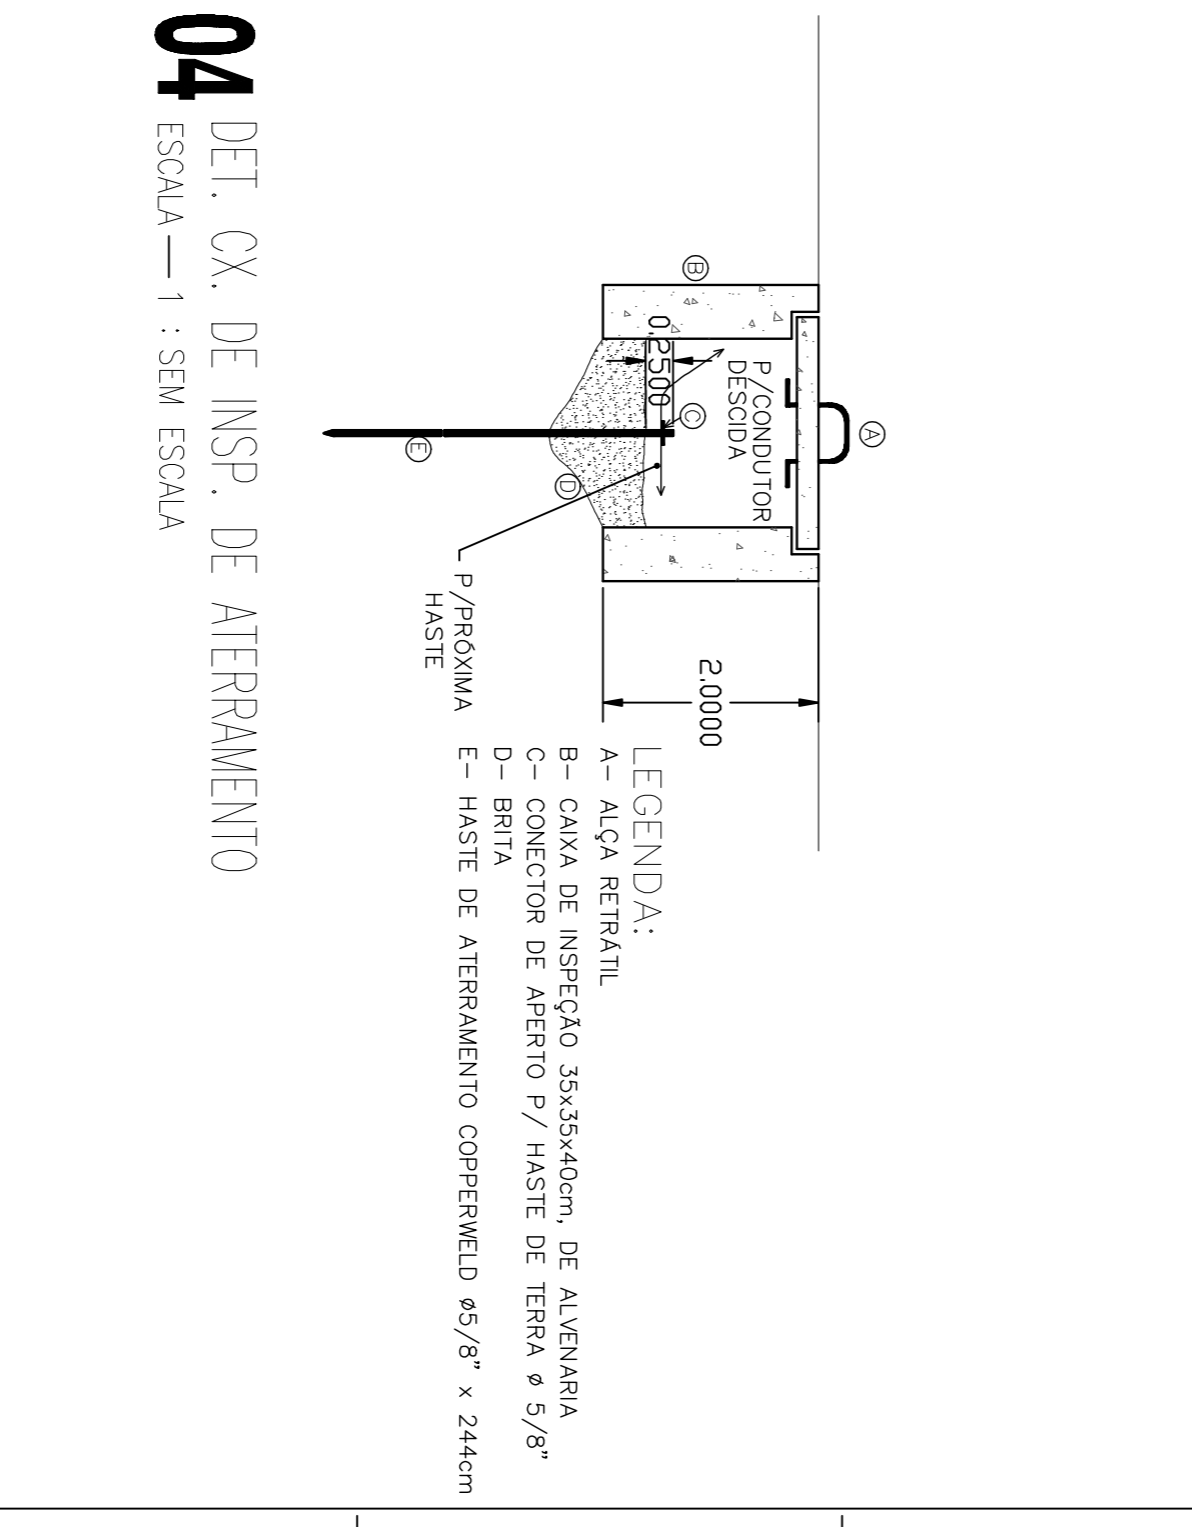

**04** DET. CX. DE INSP. DE ATERAMENTO  
ESCALA — 1 : SEM ESCALA

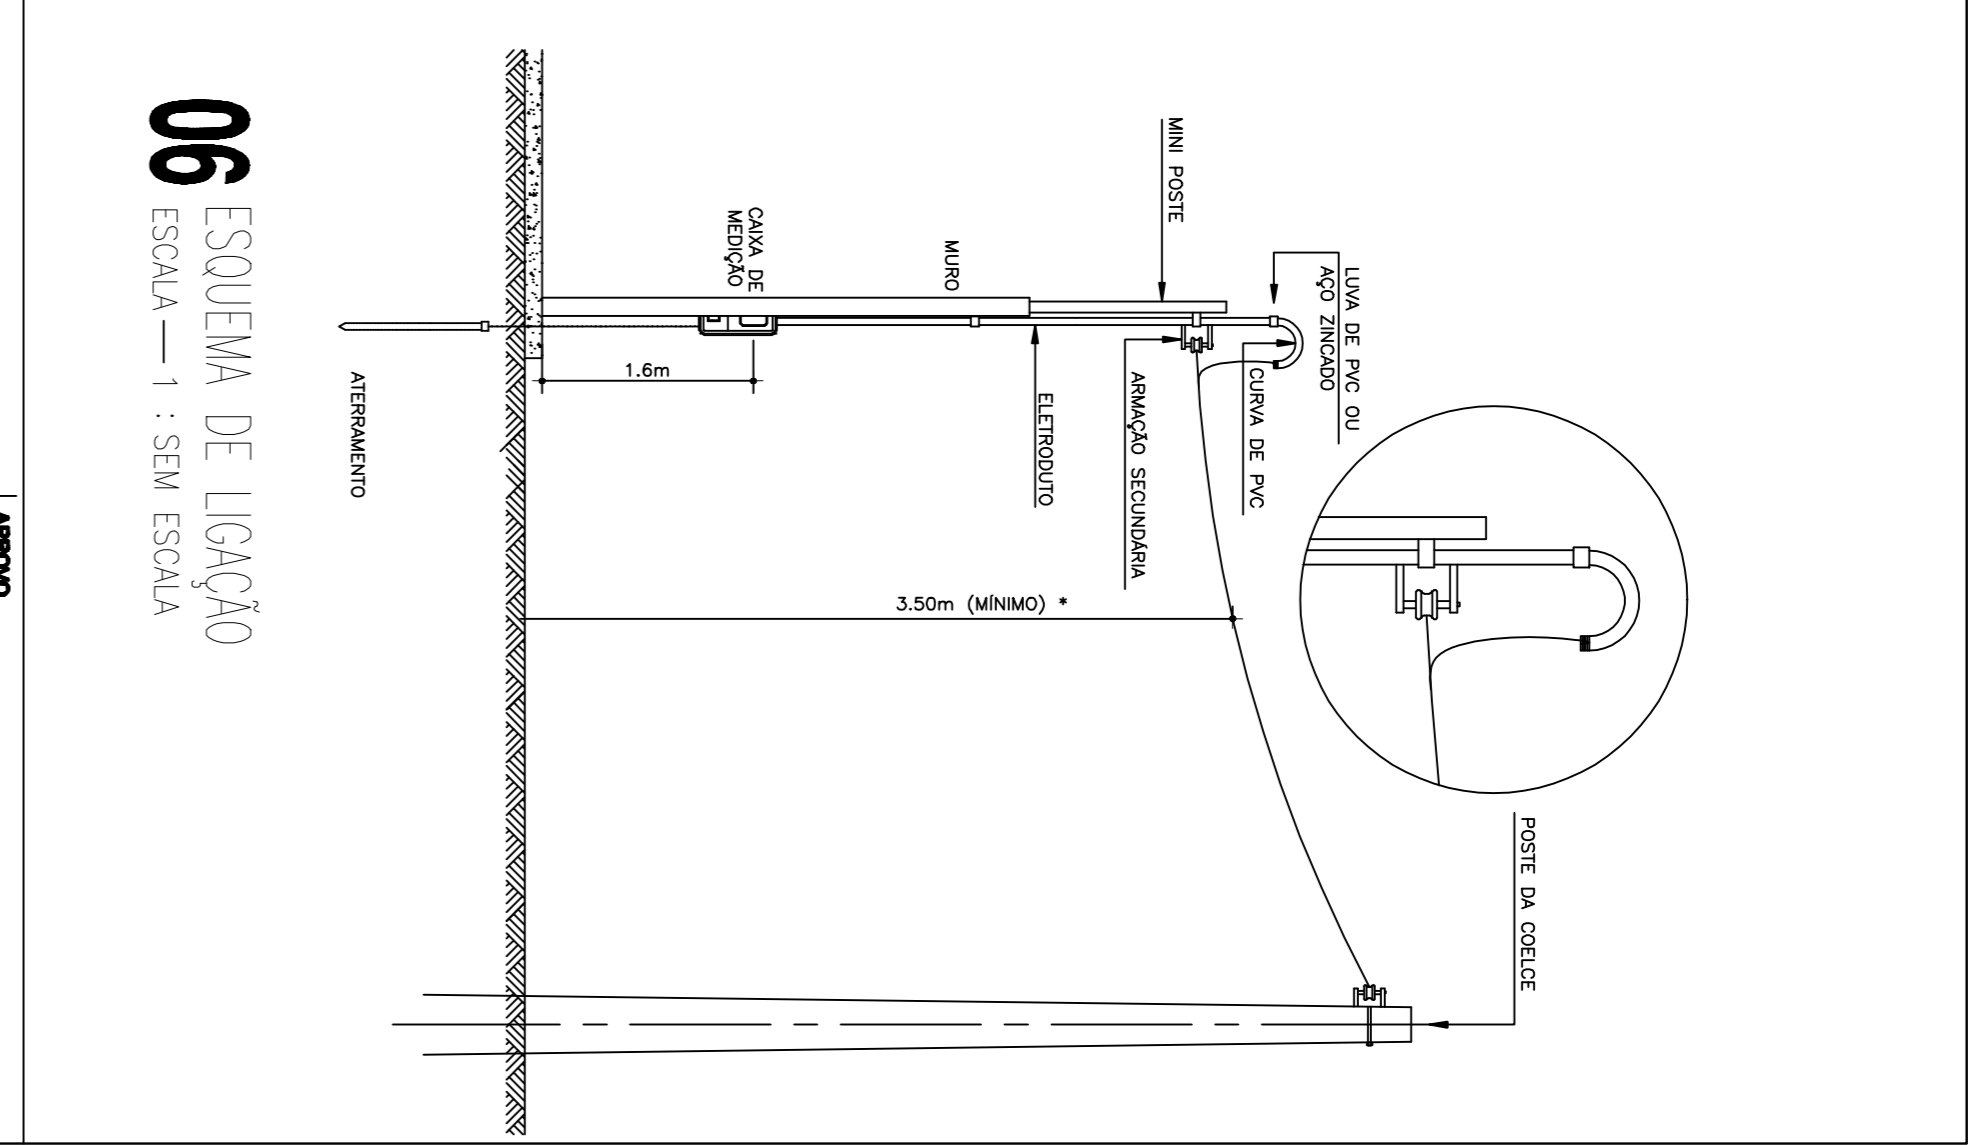

**06** ESQUEMA DE LIGAÇÃO  
ESCALA — 1 : SEM ESCALA


QUADRO DE CARGAS DO QUADRO DE DISTRIBUIÇÃO DO PLENÁRIO - Q.D. PLEN.

CIRCUITO	DESCRIÇÃO	V	V (V)	ILUMINAÇÃO (W)						TOMADAS (W)	POTÊNCIA TOTAL (W)	POTÊNCIA DEMANDA (VA)	FASES	POTÊNCIA FASE (W)				DISJUNTOR FIO/CABO			
				20	40	80	100	600	815					1600	3480	R	S		T	In'	A
1	ILUMINAÇÃO	F+N+T	220V	7	10	15	8	100	600	815	1600	3480	T	1475	6,70	10	1,5				
2	TUGS ATIRO PLENÁRIO	F+N+T	220V				8	2	2000	1800	1800	R	2000	9,09	16	2,5					
3	TUGS PLENÁRIO	F+N+T	220V				18				3480	S	1800	8,18	16	2,5					
4	AR COND. 01 PLEN.	F+N+T	220V								3480	R	3480	15,82	25	4					
5	AR COND. 02 PLEN.	F+N+T	220V								3480	S	3480	15,82	25	4					
6	AR COND. 03 PLEN.	F+N+T	220V								3480	T	3480	15,82	25	4					
7	AR COND. 04 PLEN.	F+N+T	220V								3480	R	3480	15,82	25	4					
8	AR COND. 05 PLEN.	F+N+T	220V								3480	S	3480	15,82	25	4					
9	AR COND. 06 PLEN.	F+N+T	220V								3480	T	3480	15,82	25	4					
Q.D. PLEN.	TOTAL	3F+N+T	380V/220V	7	10	15	8	26	2	0	0	6	13195	16315,75	R+S+T	8960	8760	8435	24,72	32	6

**03** QUADRO DE CARGAS  
ESCALA — 1 : SEM ESCALA

**05** LEGENDA  
ESCALA — 1 : SEM ESCALA

**06** ESQUEMA DE LIGAÇÃO  
ESCALA — 1 : SEM ESCALA

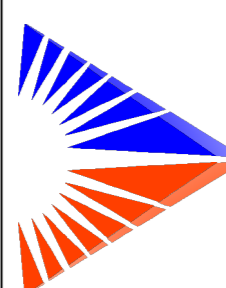

**GEO PROSPERITY**  
GEOLOGIA E ENGENHARIA

**PROJETO ELÉTRICO**

AGENCIAMENTO: REFORMA COM AMPLIAÇÃO DA CAMARA MUNICIPAL DE JUIÇA DE JERICOCOARA

CLIENTE: CAMARA MUNICIPAL DE JUIÇA DE JERICOCOARA

AVENIDA JERICOCOARA, 474 - CENTRO - JUIÇA DE JERICOCOARA - CE

CONTATOS:   
 Responsável Técnico: Edson Rogério Lopes Loda  
 Responsável Projeto: Orlan Linf D - RMA 0004898-E  
 Responsável Orla: Proprietário

PROJETO: 01/01  
 DATA: 25/08/2018

